

FÖRSLAG TILL ÄNDRING AV
STADSPLAN FÖR DEL AV

ÖRNSKÖLDSVIK

(KV. HJORTTRONET)

STADSPLANEKARTA

UPPRÄTTAT Å STADSARKITEKTKONTORET
ÖRNSKÖLDSVIK I SEPTEMBER 1963

Eric Leijonhufvud
ff stadsarkitekt


Lennart Wiborg
stadsplanetekniker

BETECKNINGAR

- Linje belägen tre (3) meter utanför
det område förslaget avser
- Gällande områdes- och bestämmelsegräns
- x-x- Gällande områdes- och bestämmelsegräns,
avsedd att utgå
- - - Bestämmelsegräns
- Gränslinjer ej avsedda att fastställas
- BF Område för bostadsändamål, friliggande
hus
- BS Område för bostadsändamål, sammanbyggda
hus
- Mark som icke får bebyggas
- + + + Mark för uthus o. dyl.
- 0.0 Byggnadshöjd
- 000 Högsta antal kvadratmeter areal
som får upptagas av byggnad
- X Huvudbyggnad
- 62 Fastighetsbeteckning
- Fastighetsgräns
- Nivåkurva

Skala 1: 000

10 0 50 100 m

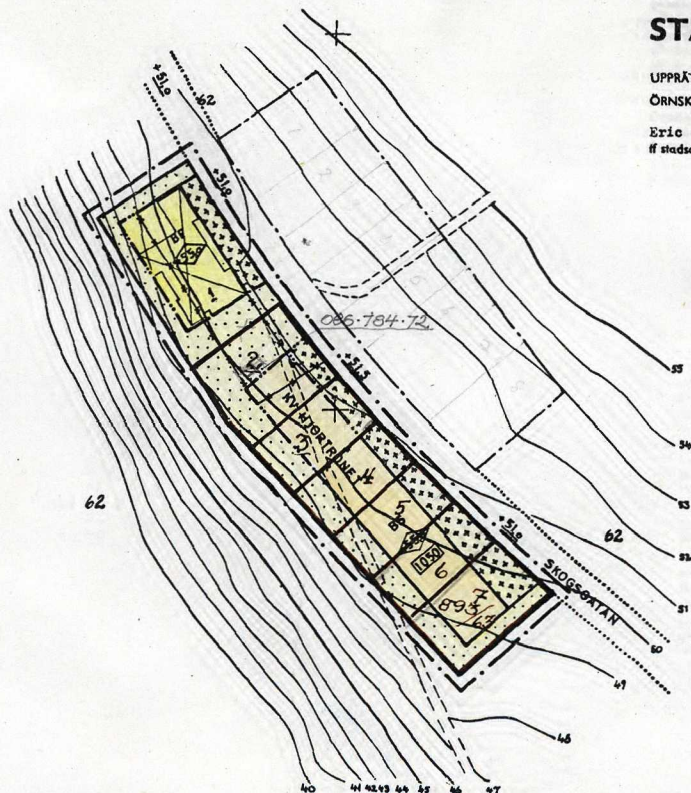

Tillhör Byggnadsnämndens i
Örnsköldsvik beslut den 21/11
1963, § 860; betygar
Ex officio
S. Westberg

Tillhör Stadsfullmäktigen i
Örnsköldsvik beslut den 14/2
1964, § 56; betygar
Ex officio
Gösta Liljebäck

År 1964 den 16 april fastställde
lämstyrelsen i Västernorrlands län
den å denna karta upptagna ändring
i stadsplan, vilket beslut, då kva-
gan däremot till följd av stadgendet
i 150 § 3 st. byggnadslagen den 30
juni 1947 ej må föras, vunnit laga
kraft, betygar;
Härnäsand i landkansliet som ovan.
På tjänstens vägnar:
Olle Fernström

Kopiens likhet med originalet bestrykes

Lennart Wiborg

ÖRNSKÖLDSVIK 64.04.18