

S:1 1955

FÖRSLAG TILL ÄNDRING AV STADSPLANEN FÖR KVARTERET EKEN

I TROLLHÄTTANS STAD

UPPGJORT 1 MARS 1954 AV

Thorvald Struwe

STADSARKITEKT

Kopia E4



Tillhör stadsfullmäktiges protokoll
§ 217 av den 28 sept. 1954 betygat

Artur E. Lundqvist

stadsfullmäktiges ordf.

BETECKNINGAR:

- Gränslinje belägen tre (3) meter utanför
det område, som beröres av förslaget
- Fastställd gatulinje och kvartersgräns
avsedd att bibehållas
- Fastställd gräns mellan olika bestämmelseområden
avsedd att bibehållas
- Befintlig äggräns
- Andra illustrationslinjer
- Befintlig byggnad
- 5 Tomtrummmar
- Byggnadshöjd
- I III IV Antal våningar
- IVv Antal våningar jämte vindsinredning
- BhS Område för bostads- och handelsändamål
sammansbyggda hus
- H Område för handels-, hantverks- och garageändamål
- Mark som inte får bebyggas
- Gatuplantering
- +00.00 Fastställd gathöjd avsedd att bibehållas
- Föreslagen ny gräns mellan olika bestämmelseområden

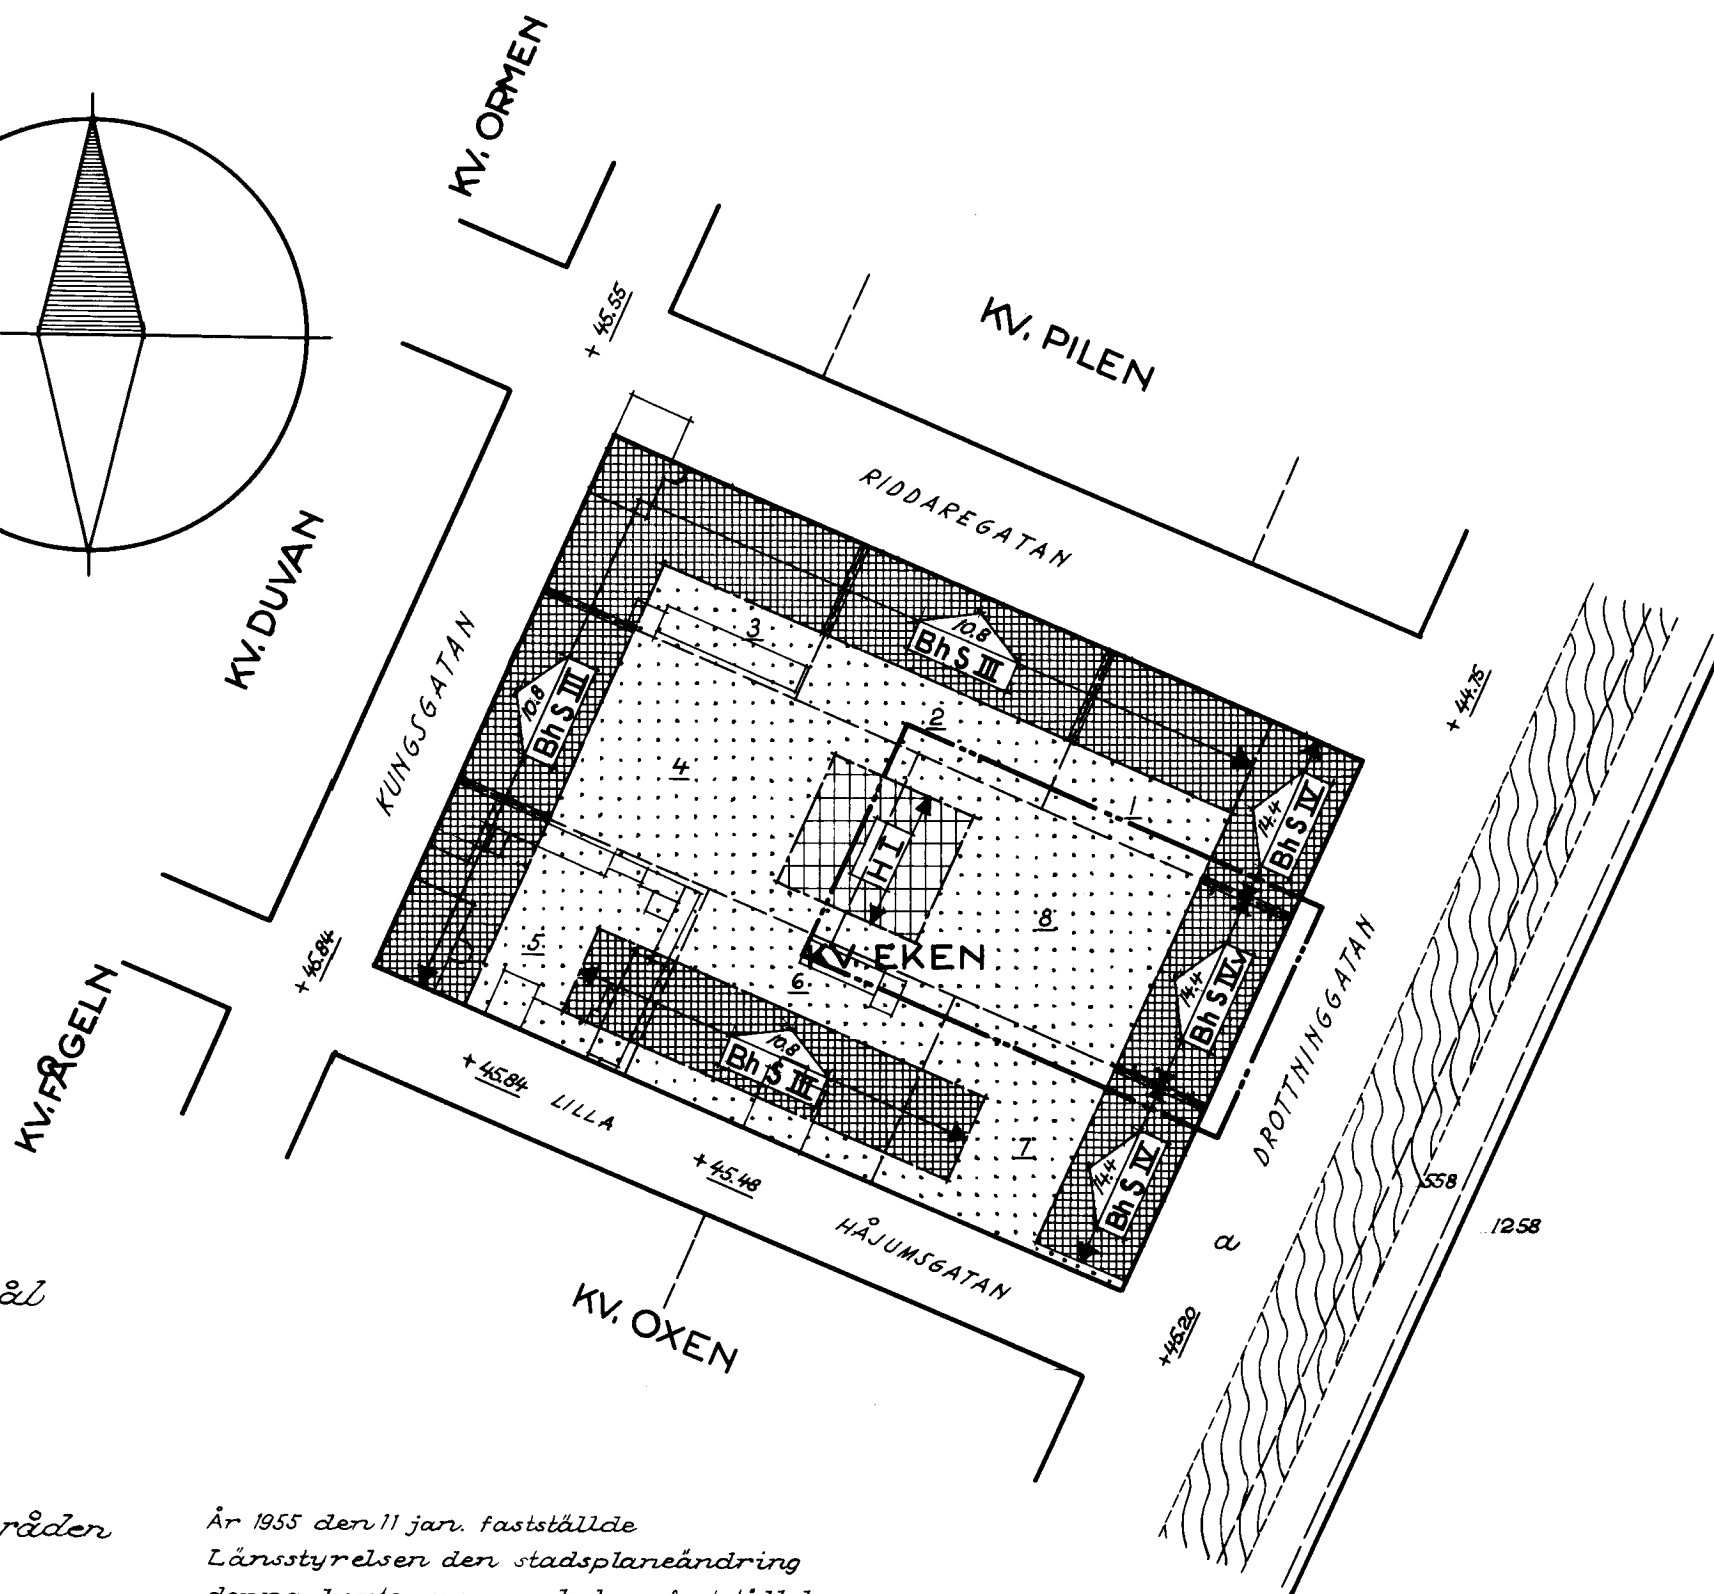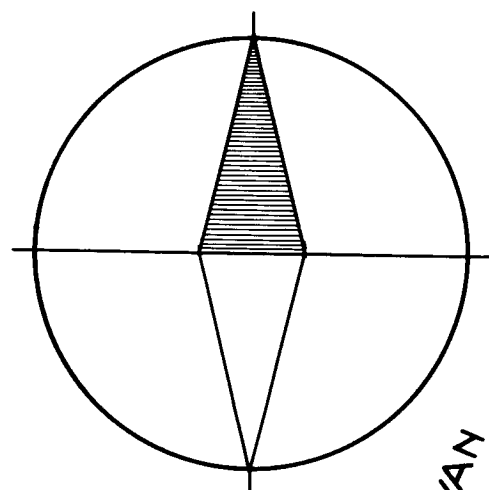

År 1955 den 11 jan. fastställde
Länstyrelsen den stadsplaneändring
denna karta avser; och har fastställt
sebestutet, varenöt klagan jämlikt 150
§ 3 st. byggnadslagen ej må föras,
vunnit laga kraft betygat Vänersborg
i landskansliet som ovan.
På tjänstens vägnar:
Åke Paulsson

SKALA 1:1000

