


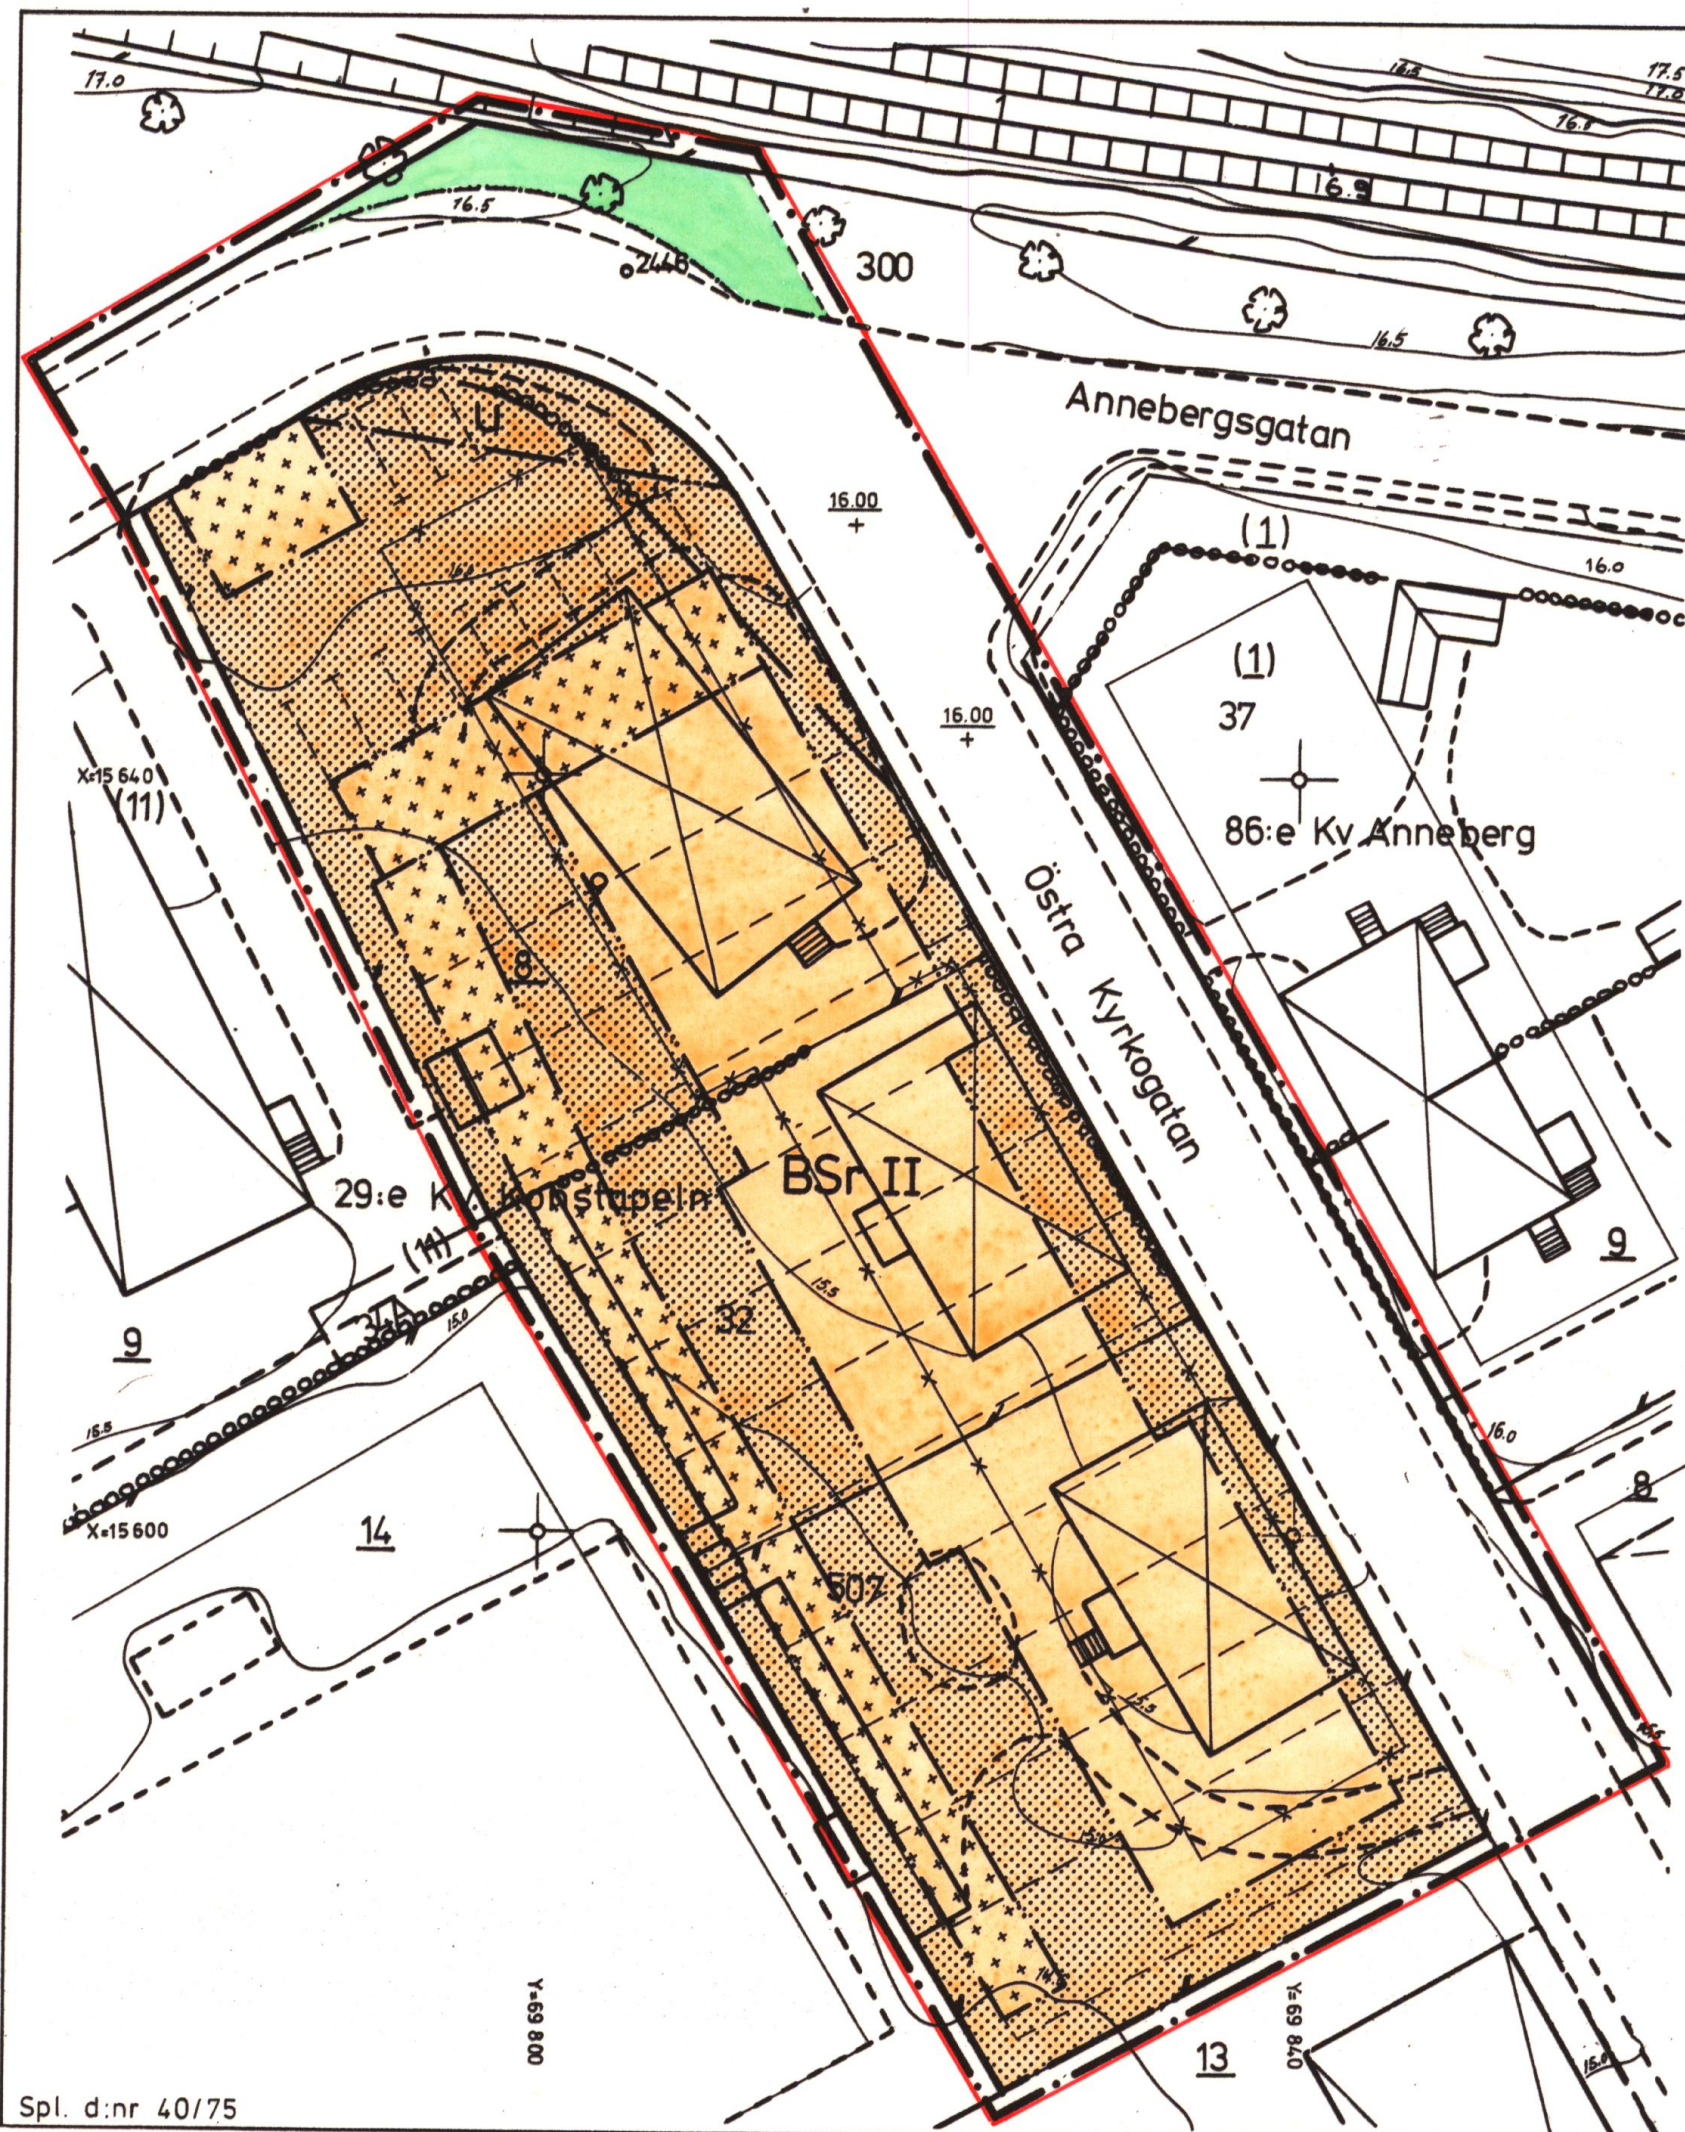

FÖRSLAG TILL ÄNDRING AV STADSPLAN FÖR DEL AV 29:e KV. KONSTAPELN Å ÖSTER I NYKÖPING, NYKÖPINGS KOMMUN

UPPRÄTTAT PÅ STADSPLANEKONTORET 1976-01-12

CARL-OTTO HELLMAN
CARL-OTTO HELLMAN
STADSPLANEARKITEKT

PETER RYDELL
PETER RYDELL
STADSPLANETEKNIKER

SKALA 1:400

KOPIA

BYGGNADSNÄMNDENS
BESLUT
1976-06-10
§ 306

ANTAGEN AV
KOMMUNFULLMÄKTIGE
1976-06-15

FASTSTÄLLD AV
LÄNSSTYRELSEN
1976-09-21

BESTYRKES I TJÄNSTEN

OLLE CARLSSON
OLLE CARLSSON
KF:s V. ORDFÖRANDE

Carl-Otto Hellman
CARL-OTTO HELLMAN
STADSPLANEARKITEKT

BETECKNINGAR PÅ GRUNDKARTAN

— — — — —	GÄLLANDE KVARTERS RESP. FASTIGHETSGRÄNS	☼	TRÄD
— — — — —	GÄLLANDE BESTÄM- MELSE GRÄNS	— — — — —	JÄRNVÄGSSPÅR
— — — — —	GRÄNS FÖR ADM. BILDAD TOMT	— — — — —	VÄG
☒	BOSTADSHUS RESP. UTHUS	— — — — —	SLÄNT
— — — — —	STAKET	— — — — —	BRUNN
oooo	HÄCK	— — — — —	NIVÅKURVOR

16.00	FASTSTÄLLD GATUHÖJD
+	RUTNÄTSPUNKT
2	NR. PÅ FASTIGHET REDOVISAD I TOMTBOK
(1)	ADM. BILDAD TOMT
32	NR. PÅ FASTIGHET REDOVISAD I STADSÄGOBOK
16.9	JÄRNVÄGSHÖJD

GRUNDKARTAN UPPRÄTTAD AV VIÅK. FOTOGRAMMETRISKT FRÅN 1964 ÅRS FLYGNING, KOMPLETTERAD GENOM NUMERISK MÄTNING AV STADSINGENJÖRS KONTORET I NYKÖPING NOV. 1975. HUSENS BEGRÄNSNINGSLINJER UTGÖRES AV FASADERNA, KOORDINAT- OCH PROJEKTIONSSYSTEM 2.5 gon v 1938. HÖJDSYSTEM "NYKÖPINGS STADS" STANDARDKLASS I L.NR 412/75

Lars Nettelbladt
LARS NETTELBLADT
STADSINGENJÖR

Benny Claesson
BENNY CLAESSION
KARTTEKNIKER

STADSPLANEKARTA

A. GRÄNSBETECKNINGAR

— — — — —	STADSPLANEGRÄNS RITAD 1 METER UTANFÖR PLANOMRÅDET
— — — — —	GÄLLANDE OMRÅDESGRÄNS AVSEDD ATT BIBEHÅLLAS
— — — — —	GÄLLANDE BESTÄMMELSEGRÄNS AVSEDD ATT UTGÅ
— — — — —	FÖRESLAGEN KVARTERS- ELLER ANNAN OMRÅDESGRÄNS
— — — — —	FÖRESLAGEN BESTÄMMELSEGRÄNS
— — — — —	GRÄNSLINJER EJ AVSEDDA ATT FASTSTÄLLAS

B. OMRÅDESBETECKNINGAR


— — — — —	ALLMÄN PLATS
— — — — —	GATA RESP. GATUPLANTERING
— — — — —	BYGGNADSKVARTER
— — — — —	BSr OMRÅDE FÖR BOSTADÄNDAMÅL, RADHUS

C. ÖVRIGA BETECKNINGAR

— — — — —	MARK SOM ICKE FÅR BEBEBYGGAS
— — — — —	MARK FÖR UTHUS O. DYL.
— — — — —	MARK TILLGÄNGLIG FÖR UNDERJORDISKA LEDNINGAR
— — — — —	GÄLLANDE GATUHÖJD AVSEDD ATT BIBEHÅLLAS
— — — — —	II ANTAL VÅNINGAR

Länsstyrelsen i Södermanlands län
fastställde 21.9.1976 den
stadsplan denna karta
avser, och har detta beslut enligt
150 § tredje stycket byggnadslagen
vunnit laga kraft; betygar Nyköping
som ovan.

Enligt uppdrag: V. Andersson

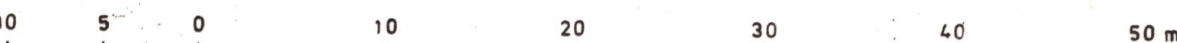

SKALA 1:400

Ö:2914

Spl. d.nr 40/75