

PLANBESTÄMMELSER

Följande gäller inom områden med nedanstående bestämmelser.
Endast angiven användning och utformning är tillåten.
Bestämmelser utan beteckning gäller inom hela planområdet

GRÄNSBETECKNINGAR

- Linje på kartan ritad 3 m utanför planområdets gräns
- Användningsgräns
- Egenskapsgräns

ANVÄNDNING AV MARK

Kvarteretsmark

HU Handel, Industri

Allmänna platser

INDUSTRIGATA Industritrafik

UTFORMNING AV ALLMÄNNA PLATSER

gång-och cykelväg Gång- och cykelväg

BEGRÄNSNINGAR AV MARKENS BEBYGGANDE

Marken får inte bebyggas.

Marken ska vara tillgänglig för allmänna underjordiska ledningar.

ADMINISTRATIVA BESTÄMMELSER

Genomförandetiden är fem (5) år räknot från den dag planen vinner laga kraft.

ANTAGANDEHANDLING

DETALJPLAN FÖR
DEL AV HALLSTAHAMMAR


ERIKSBERG V



HALLSTAHAMMARS KOMMUN


TEKNISKA FÖRVALTNINGEN, HALLSTAHAMMARS KOMMUN
2012-02-20

JACOB LITHAMMER ANN-BRITT EHRLING
PLANARKITEKT KARTTEKNIKER

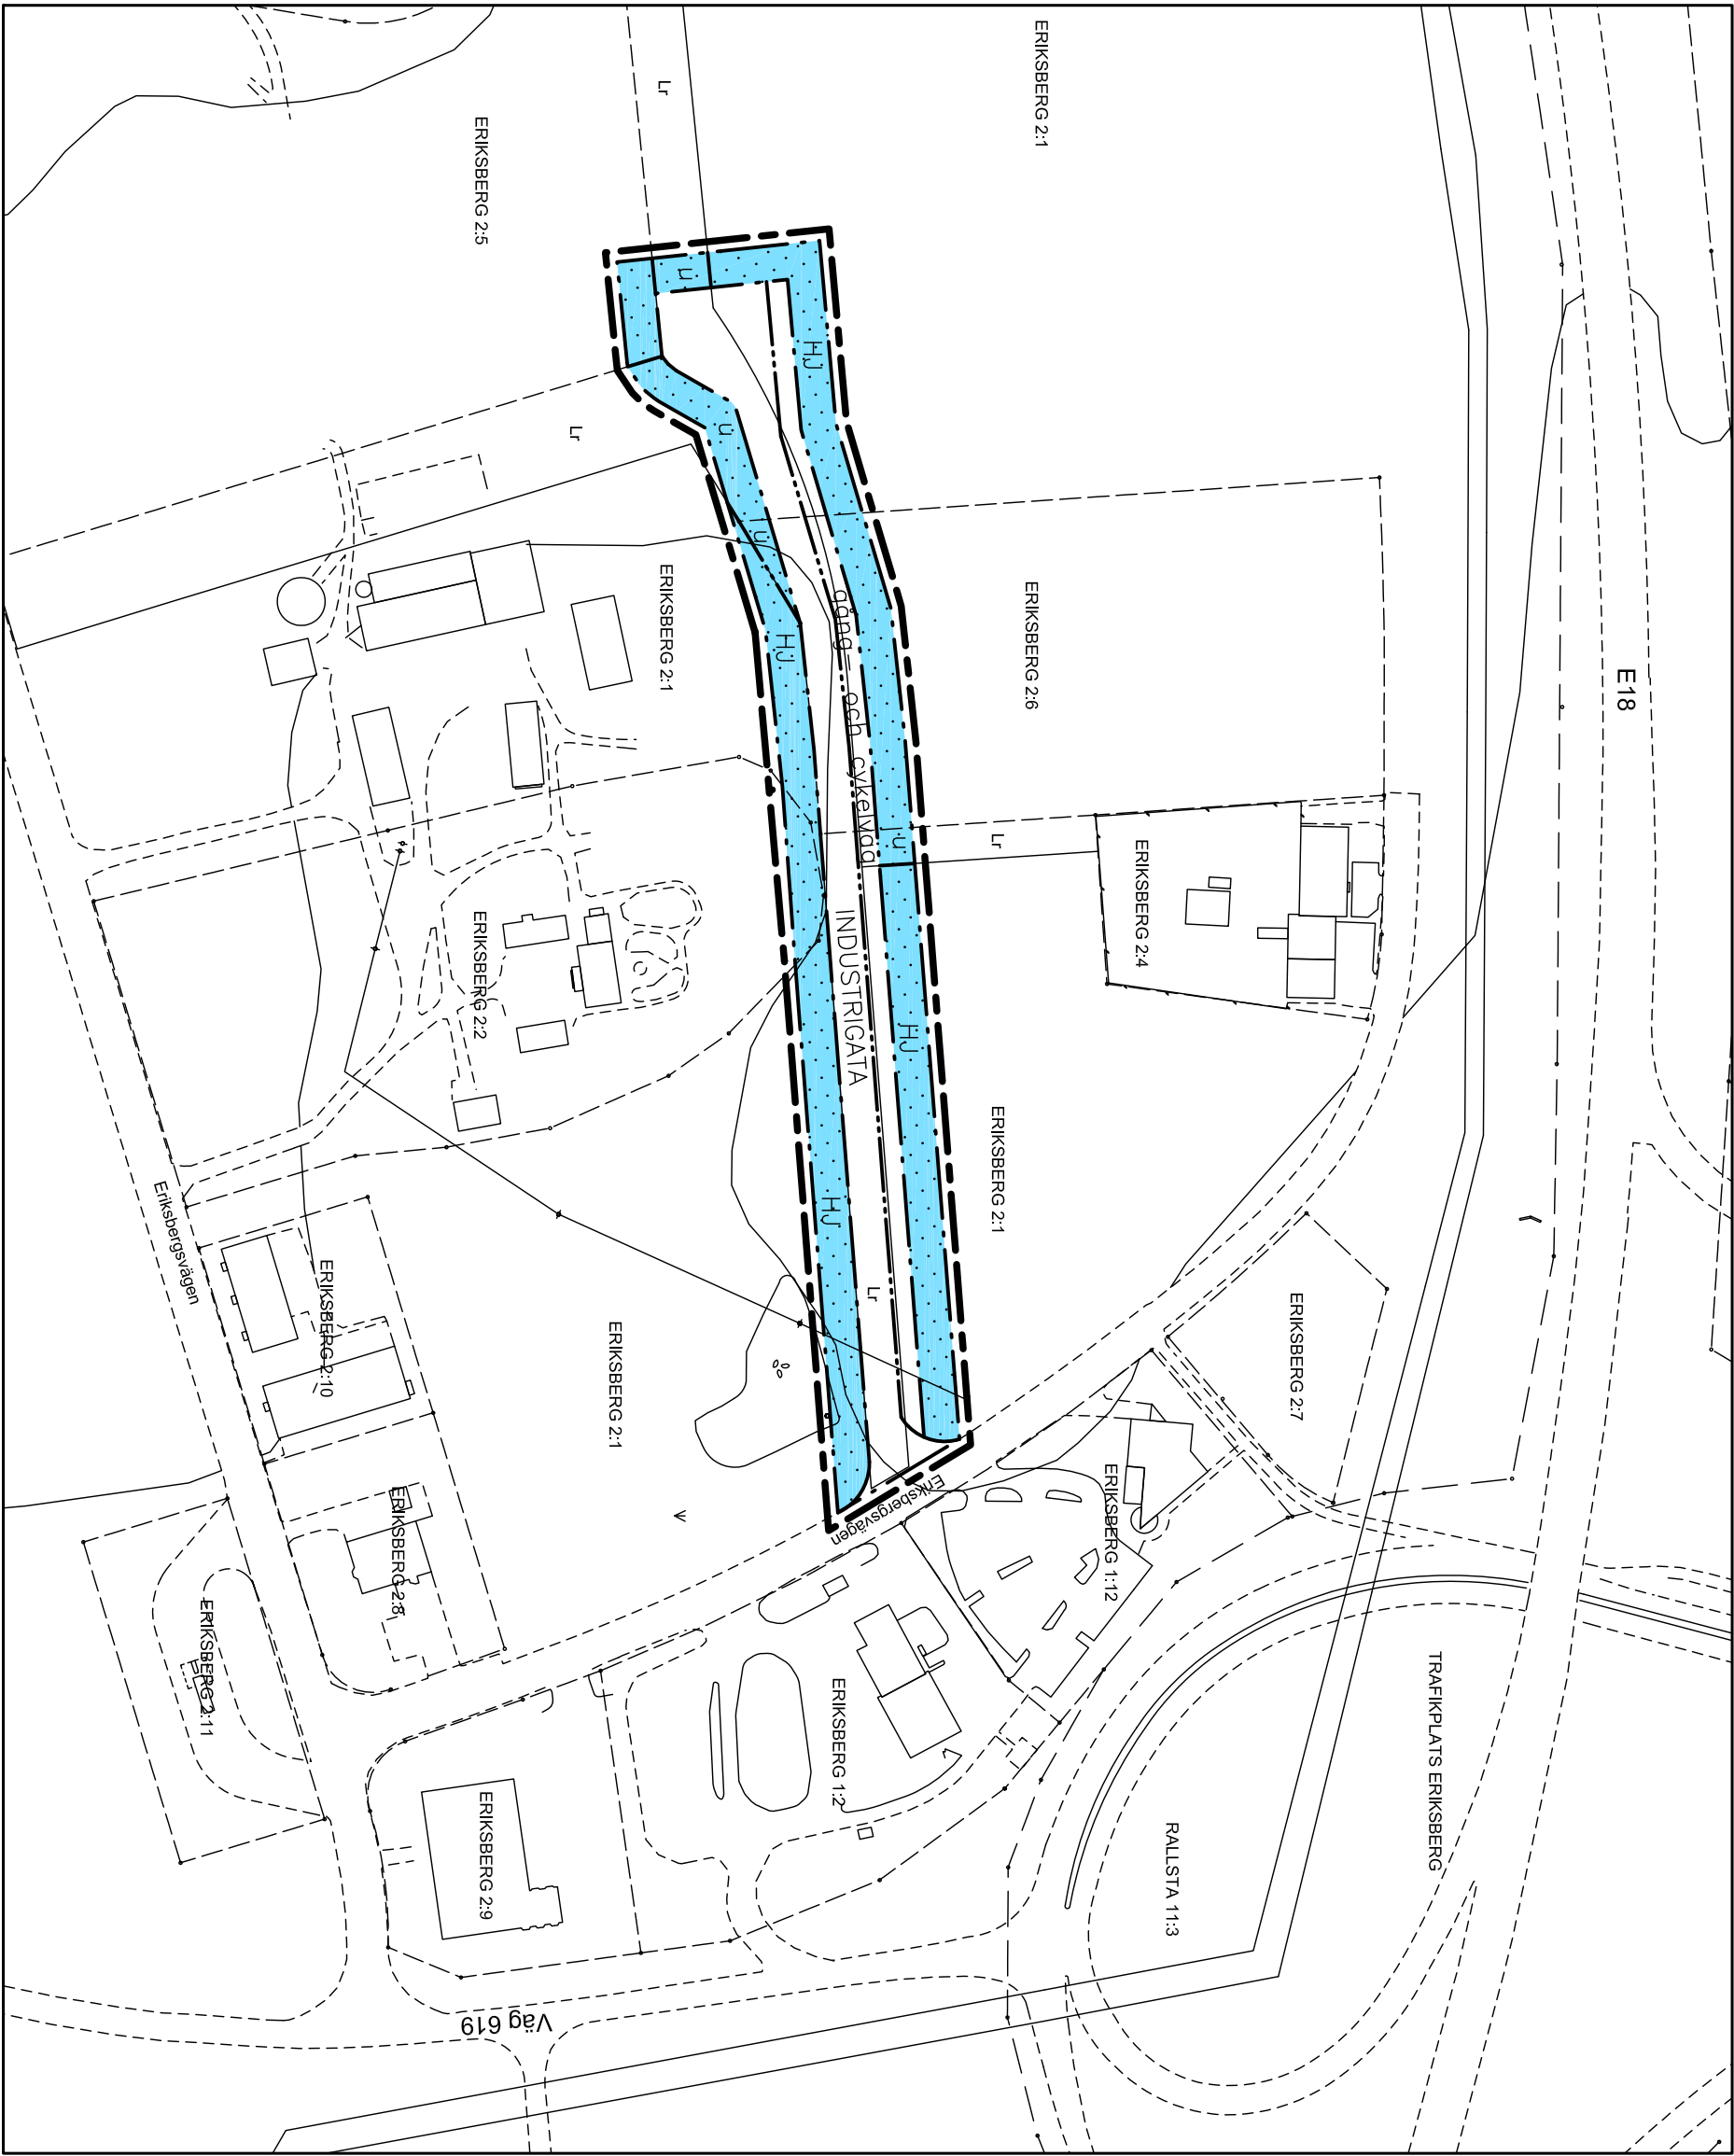

GRUNDKARTA
BETECKNINGAR

- Fastighetsgräns
- Traktgräns
- Staket, Elledning
- Slätt, Lövskog
- Väggkant
- Traktnamn och reg.nr
- Dike
- Befintliga byggnader
- Koordinatkryss, Höjdkurvor
- Träd, Belysningsstolpe
- Gatunamn, Nr
- Ledningsrätt
- Eriksbergsvägen 20
- Lr

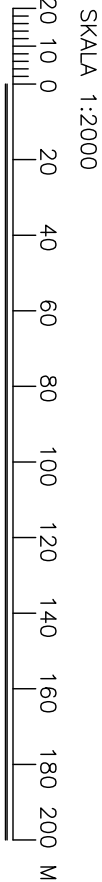

Måtklass II
Koordinatsystem: SWEREF 99 16 30
Höjdsystem: RH 00
Grundkartans riktighet bestyrkes
2011-10-20

Ann-Britt Ehrling
Karttekniker

UPPLYSNINGAR

- Till planen hör:
- plan- och genomförandebeskrivning
 - fastighetsförteckning

DETALJPLANEN

antagen av TN
laga kraft