


FÖRSLAG TILL STADSPLAN FÖR DEL AV SMEDSTORPS INDUSTRIOMRÅDE (DEL AV SMEDSTORP 2:38 M FL) I NYBRO

UPPRÄTTAD 1 DECEMBER 1978

GÖRAN MORSING
STADSARKITEKTGUNNAR CARLSSON
I-E PLANINGENJÖRTillhör kommunfullmäktiges
beslut § 79 1979-04-23
beslag: Nils Rolf Kr:s sek

STADSPLANEBETEKNINGAR

- STADSPLANEGRÄNS BELÄGEN 3 M UTANFÖR DET OMRÅDE
VARA FASTSTÄLLELSE SÖKES
- OMRÅDESGRÄNS
- BESTÄMMELESGRÄNS
- ALLMÄN PLATS, GATA
- ALLMÄN PLATS, PARK
- OMRÅDE FÖR INDUSTRIÄNDAMÅL
- OMRÅDE FÖR GATUTRAFIKÄNDAMÅL
- OMRÅDE FÖR PUMPSTATION
- OMRÅDE FÖR SKYDDSBÄLTE
- OMRÅDE FÖR TRANSFORMATORSTATION
- MARK SOM INTJ FÅR BEBYGGAS
- UTFARTSFÖRÖRD MED STÅNGELEKYLIGHET
- ILLUSTRATIONSLINJER
- LEDNINGSMRÅDE
- GATUHÖJD RESP GALLANDE GATUHÖJD
- BYGGNADSHÖJD

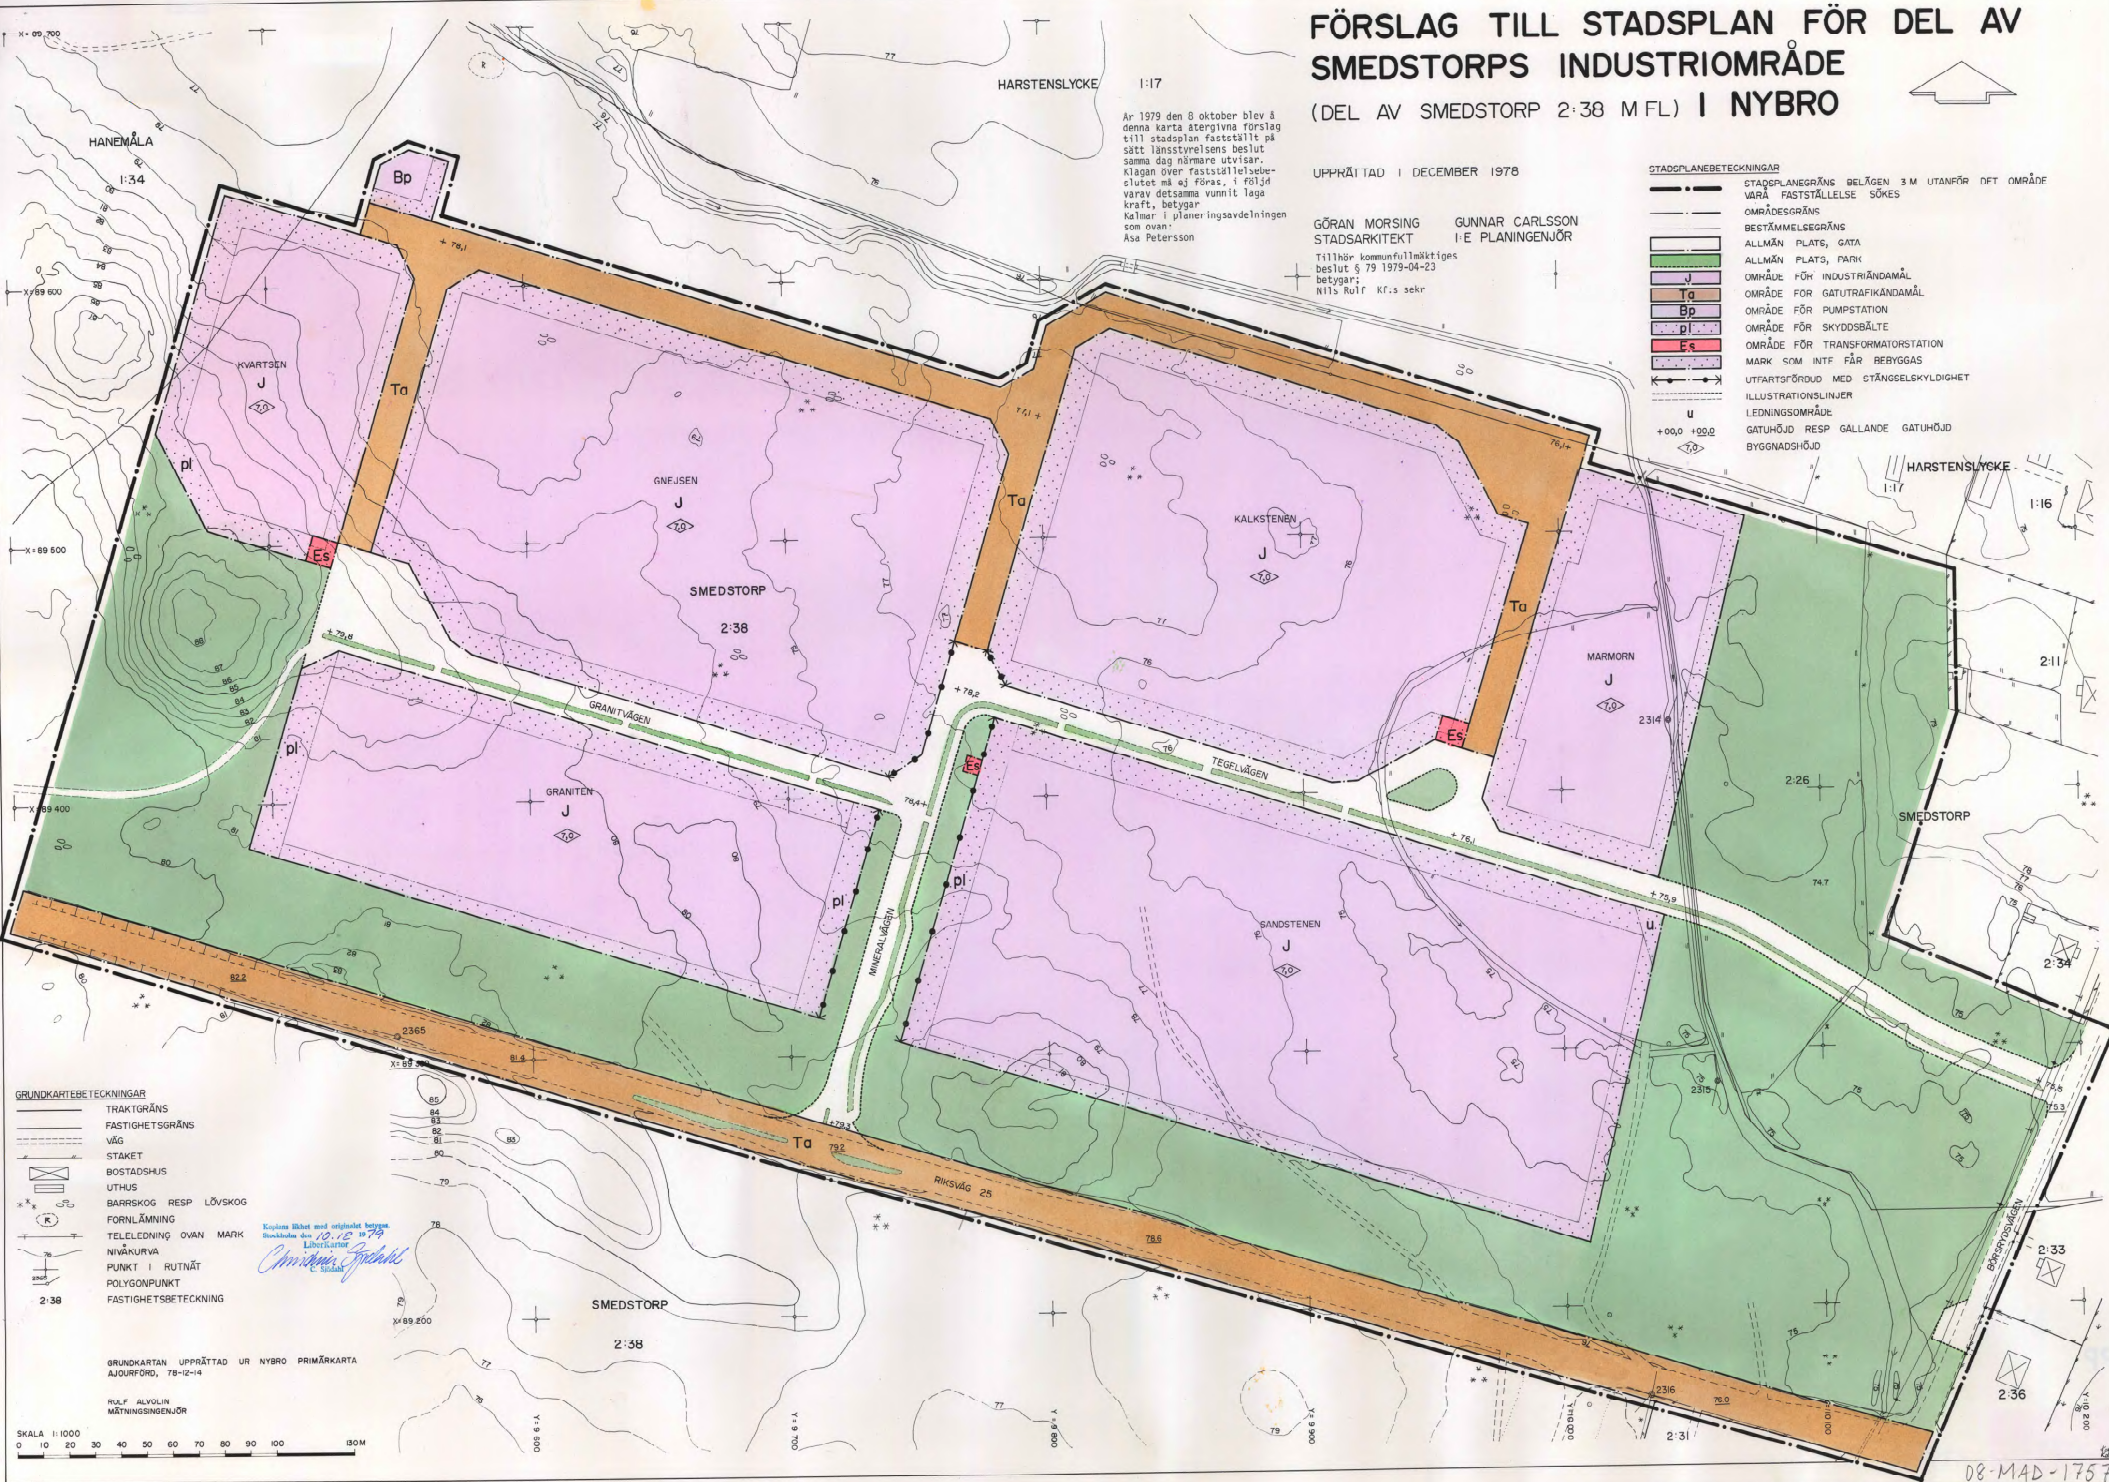

08-MAD-1757