

K O P I A.

STÄMPEL
Stämpel två kronor
påf. exp.

Genom beslut den 30 januari 1962, vilket
numera vunnit laga kraft har länsstyrelsen
i Malmöhus län fastställt det å denna kar-
ta avfattade förslag till stadsplaneändring,
betygar;
Malmö i landskansliet den 2 mars 1962.
På tjänstens vägnar:
G. Gunnarsson

Tillhör byggnadsnämndens i Höganäs beslut
av den 8 november, § 282 betygar;
I tjänsten:
Bertil Sellner
BN:s sekr.

FÖRSLAG TILL ÄNDRING AV STADSPLANEN
FÖR DEL AV KVARTERET
KVARNEN
I HÖGANÄS
(HÖRNTOMT VID STORGATANS MYNNING I STRANDGATAN)


HÄLSINGBORG DEN 21 SEPTEMBER 1961

Gunnar Sandberg
ARKITEKT S A R

BETECKNINGAR:

- Linje belägen 2 m utanför det område,
som förslaget omfattar.
- Gällande gräns för byggnadskvarter,
avsedd att bibehållas.
- Föreslagen gräns för områden med olika stadsplanebestämmelser.
- | | |
|---------|--|
| B | Kvartersmark för bostadsändamål. |
| G | " " garageändamål. |
| | " " som icke må bebyggas. |
| | Allmän plats: gata. |
| S | Sammanhängande byggnadssätt. |
| III 9,5 | Tillåtet våningsantal och tillåten byggnadshöjd. |
| V | Vindsinredning tillåten enligt
gällande stadsplanebestämmelser. |
| +3,9 | Gällande gatuhöjd, avsedd att bibehållas. |
| --- | Befintlig fastighetsgräns. |
| | " byggnad. |

SKALA 1:1000

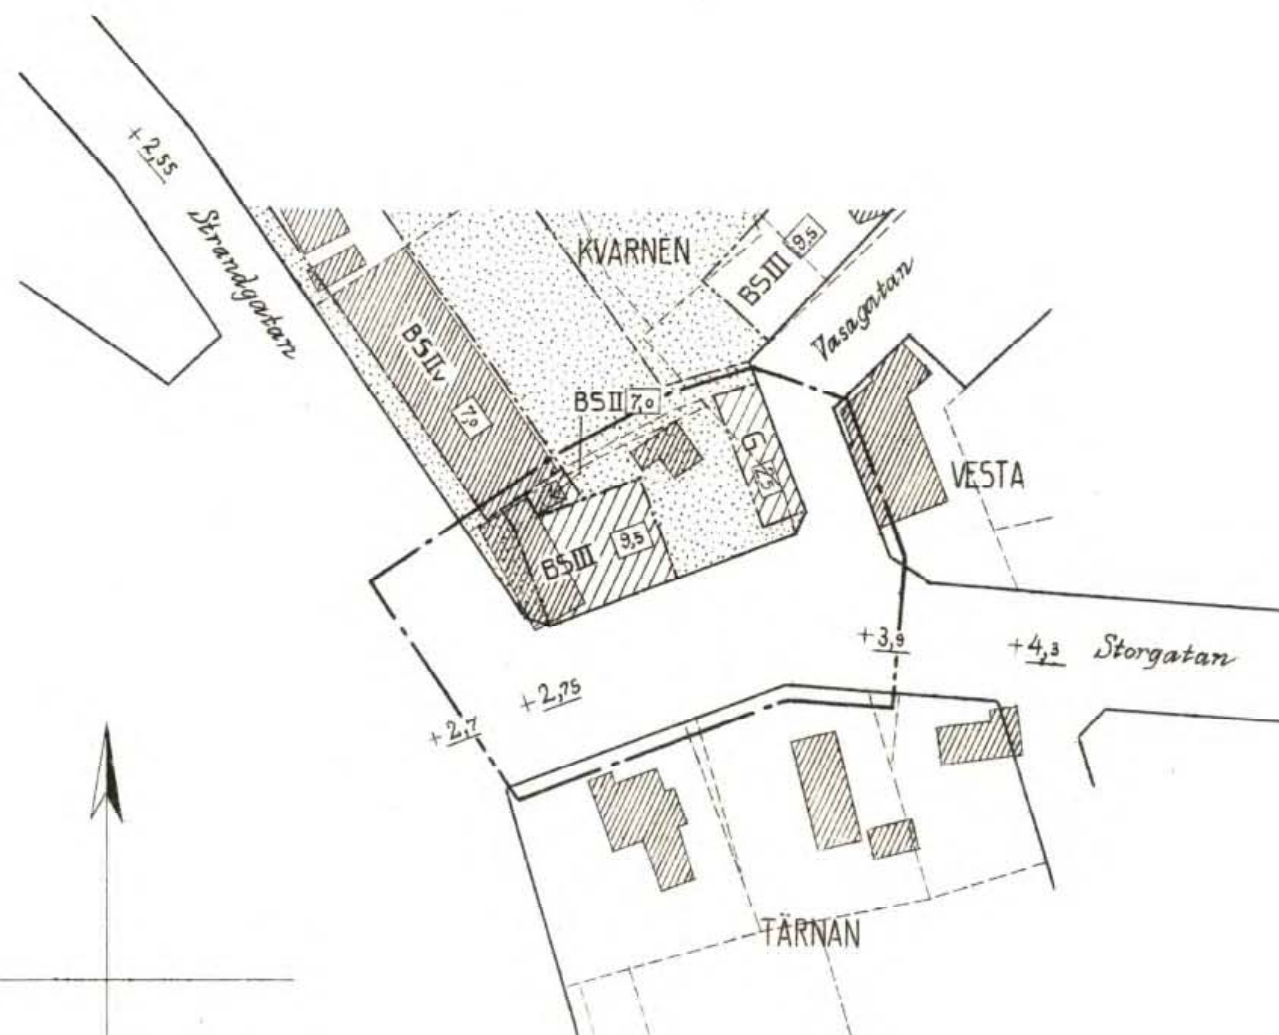

Kopians likhet med originalet bestyrkes;
I tjänsten:

Olof Nygren
(Olof Nygren)
Stadsingenjör