


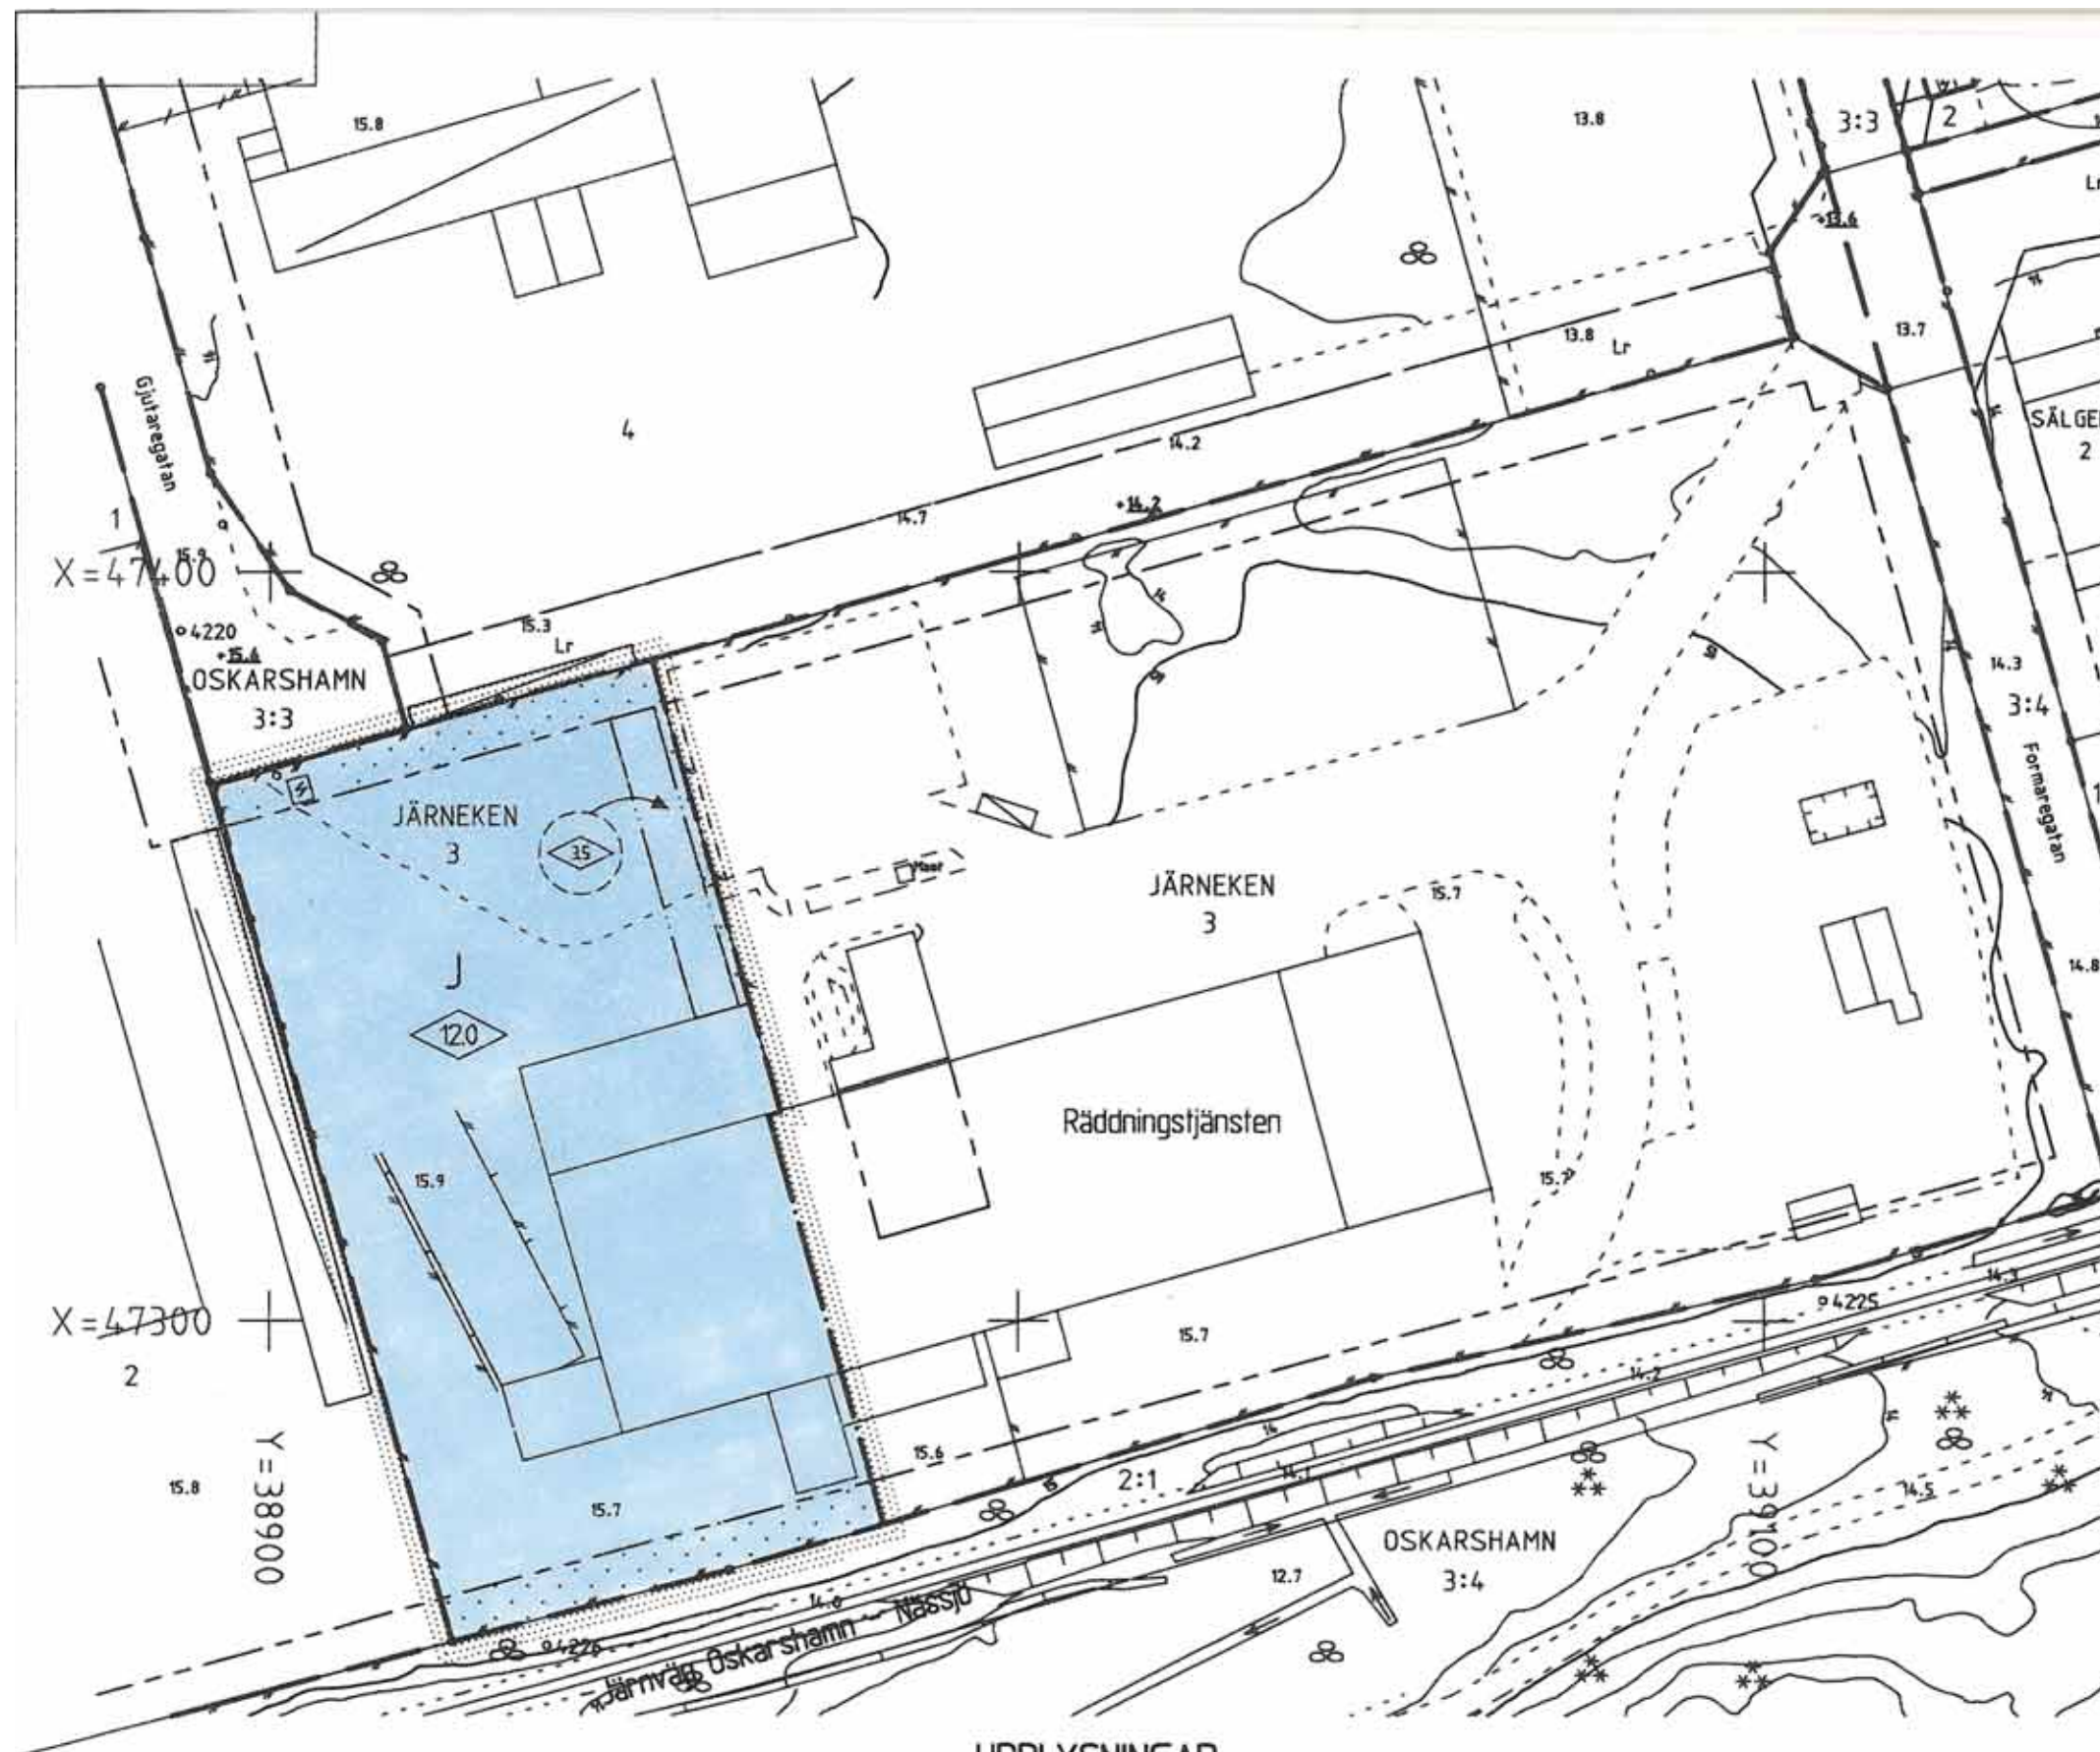

PLANBESTÄMMELSER

Följande gäller inom områden med nedanstående beteckningar. Endast angiven användning och utformning är tillåten.

GRÄNSBETECKNINGAR

- Planområdesgräns. Gränsen ligger i rastrets innerkant
- Användningsgräns, gällande / ny
- Egenskapsgräns, gällande / ny

MARKANVÄNDNING

Kvartersmark

- Område för industriändamål

BEGRÄNSNING AV MARKENS BEBYGGANDE

- Marken får inte bebyggas

UTFORMNING

- 0.0 Högsta byggnadshöjd i meter

ADMINISTRATIVA BESTÄMMELSER

Genomförandetiden slutar 31 december 2003

Fastighetsplan, f.d. tomtindelning, fastställd 1963-05-09 upphör att gälla inom planområdet

Detaljplan för del av JÄRNEKEN 3

Centralorten, Oskarshamns kommun

Upprättad på Stadsbyggnadskontorets planavdelning i oktober 1998. Reviderad den 18 november 1998.

Mats Hermansson
Mats Hermansson
Stadsbyggnadschef

Håkan Johansson
Håkan Johansson
Planingenjör

UPPLYSNINGAR

Till planen hör förutom denna plankarta med bestämmelser

- planbeskrivning
- genomförandebeskrivning

Samrådsbeslut BN 1998-09-23
Antagen BN 1998-11-18
Laga kraft 1998-12-31



Grundkartan upprättad på Stadsbyggnadskontorets mätavdelning 1998-10-12

Göran Johansson
Mätningsschef

0 10 20 30 40 50 60 meter

Skala: 1:1000

A4927