


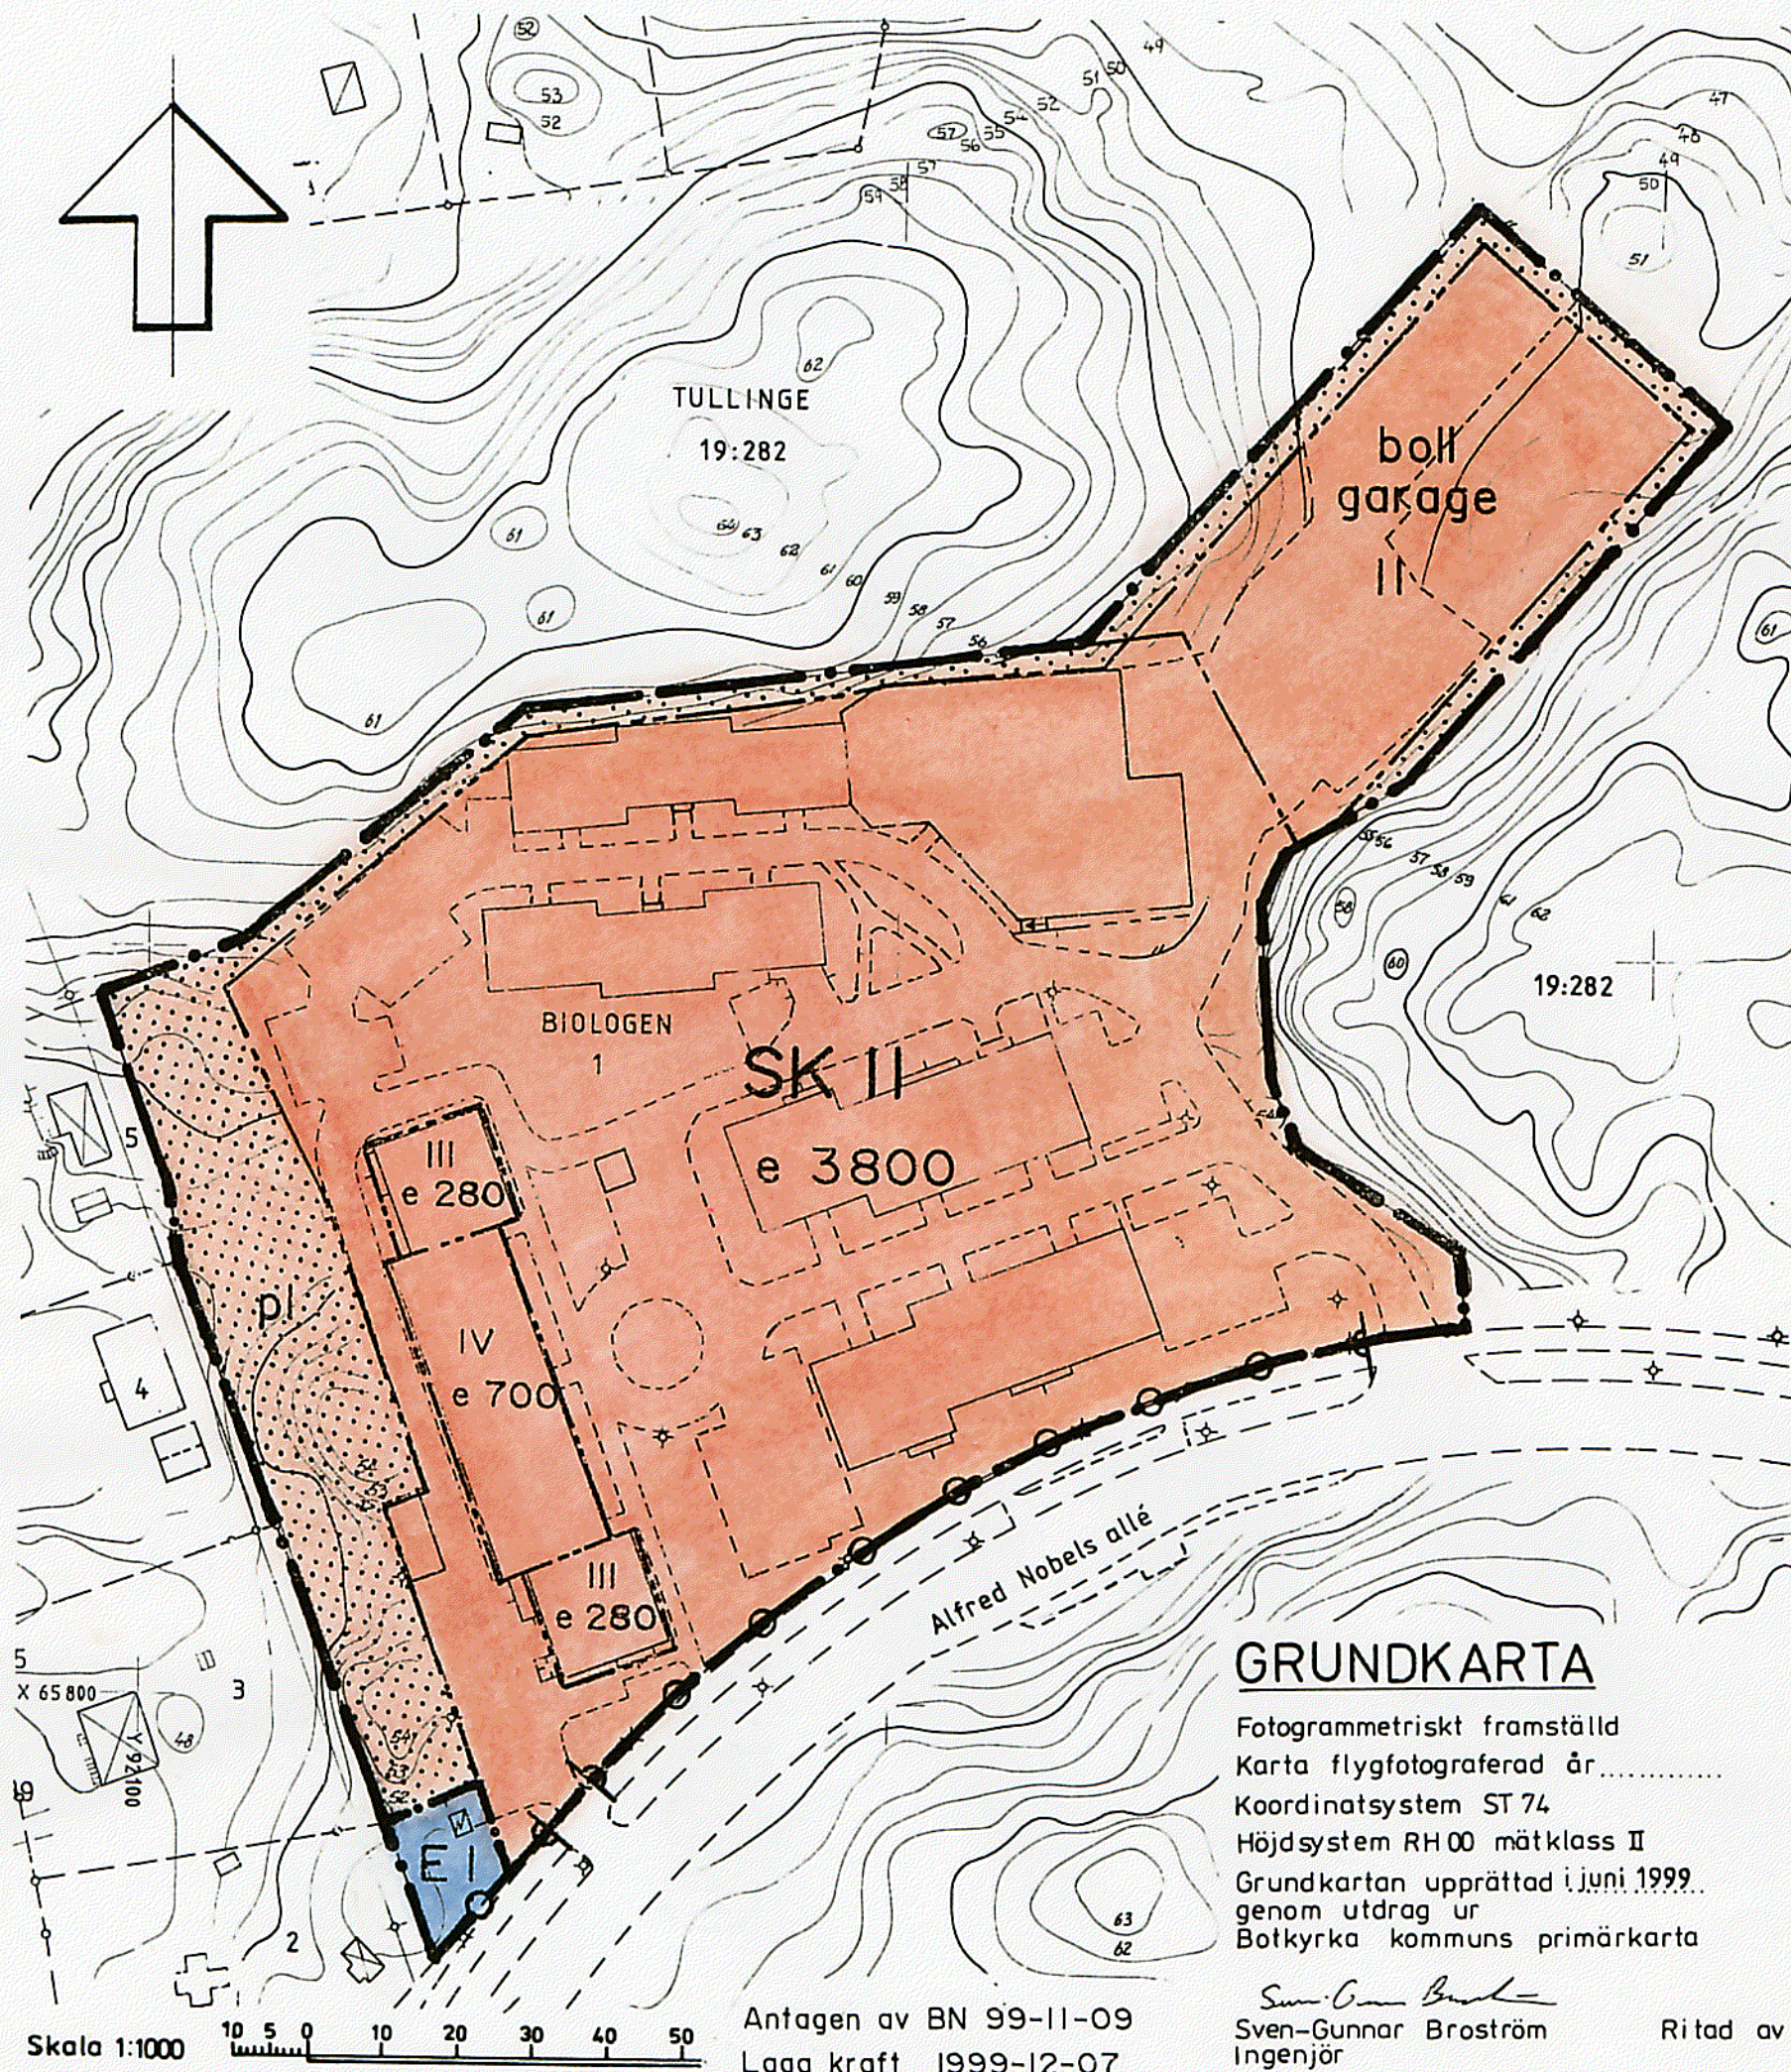

GRUNDKARTA

Fotogrammetriskt framställd
Karta flygfotograferad år.....
Koordinatsystem ST 74
Höjdsystem RH 00 mätclass II
Grundkartan upprättad i juni 1999,
genom utdrag ur
Botkyrka kommuns primärkarta

Sven-Gunnar Broström
Ingenjör

Ritad av AG

PLANBESTÄMMELSER

Följande gäller inom områden med nedanstående beteckningar.
Endast angiven användning och utformning är tillåten. Bestäm-
melser utan beteckning gäller inom hela planområdet.

GRÄNSBETECKNINGAR

- • — Planområdesgräns / Användningsgräns
- - - - - Egenskapsgräns

ANVÄNDNING AV MARK

Kvartersmark

SK	Skola och kontor
E	Transformatorstation

UTNYTTJANDEGRAD

e 000 Största byggnadsarea i m²

BEGRÄNSNING AV MARKENS BEBYGGANDE

.....	Marken får inte bebyggas
-------	--------------------------

MARKENS ANORDNANDE

garage	Garage får anordnas
boll	Bollplan får anordnas
pl	Plantering ska finnas, parkering får inte finnas
⊕ — ⊕ — ⊕	Utfart får inte anordnas

UTFORMNING

I-IV Högsta antal våningar

ADMINISTRATIVA BESTÄMMELSER

Genomförandetid

Genomförandetiden slutar 2013-06-30

DETALJPLAN FÖR

BIOLOGEN I M.M.

Tullinge Villastad, Botkyrka kommun

UPPRÄTTAD AV TEKNISKA FÖRVALTNINGEN I AUGUSTI 1999

Kjell Bagstevold
KJELL BAGSTEVOLD
Stadsarkitekt

Eva Kamp
EVA KAMPH
Planarkitekt