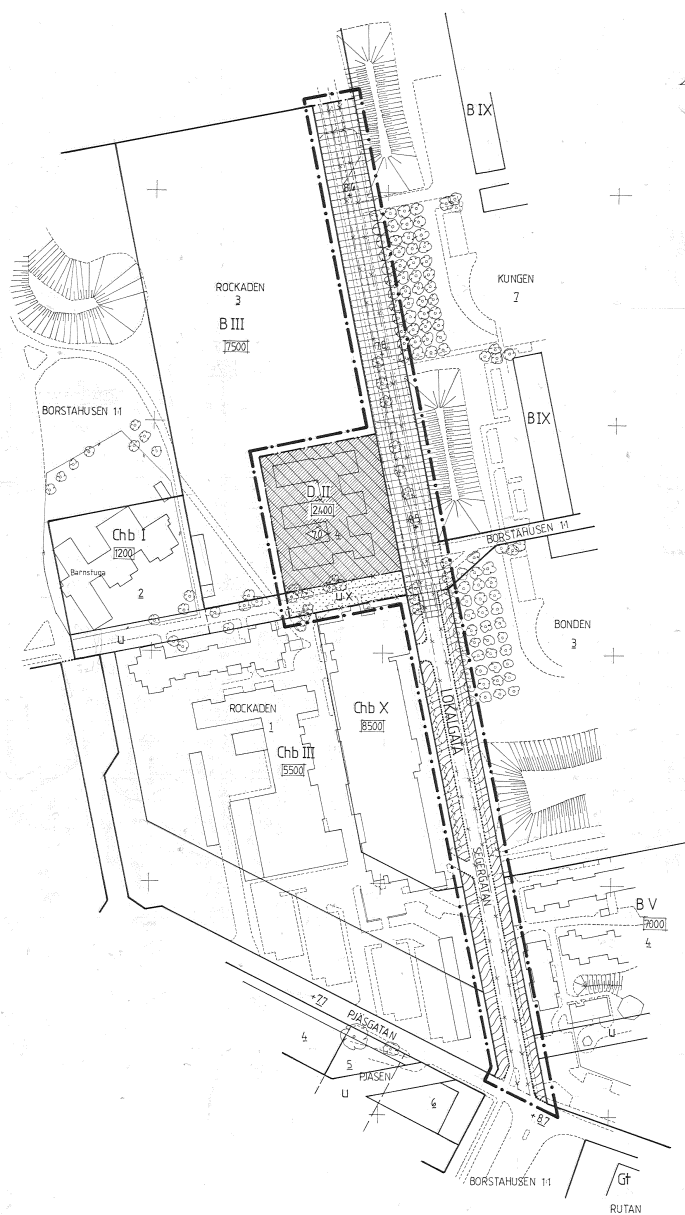


BETECKNINGAR:

- FASTIGHETSGRÄNS
- 4 REGISTERBETECKNING FÖR FASTIGHET
- BYGGNAD
- VÄG
- TRÄD
- + RUTNÄTSPUNKT
- POLYGONPUNKT

- DETALJPLANEGRÄNS BELAGEN 3 METER UTANFÖR PLANOMRÅDET
- OMRÅDESGRÄNS
- AVSEDD ATT UTGÅ
- FÖRESLAGEN OMRÅDESGRÄNS
- BESTÄMMELSEGRÄNS AVSEDD ATT UTGÅ
- PARKGRÄNS

- VÅRD
- PARK, GATUPLANTERING
- LOKAL TRAFIK
- GATUDEL MED SÄRSKILD UTFORMNING
- ANTAL VÅNINGAR
- BYGGNADSHÖJD
- BRUTTOAREA
- LEDNINGSGRÄNS
- MARK FÖR ALLMÄN GÅNG- OCH CYKELTRAFIK
- FÖRESLAGEN GATUDEL
- MARK SOM INTE FÅR BEBYGGAS
- FÖRESLAGEN BESTÄMMELSEGRÄNS
- ILLUSTRATIONSINNE

DETALJPLAN FÖR ROCKADEN 4 MM I LANDSKRONA

UPPRÄTTAD PÅ STADSBYGGNADSKONTORET
LANDSKRONA DEN 7 OKTOBER 1992

STADSBYGGNADSCHEF
STADSBYGGNADSCHEF

GRUNDKARTANS RIKTIGHET BESTYRKES

STADSBYGGNADSCHEF
STADSBYGGNADSCHEF

GRUNDKARTAN UPPGJORD VID

STADSBYGGNADSKONTORET LANDSKRONA

REDAKTIONELL ÄNDRING BETR VÄNINGSGANTAL 15 DECEMBER 1992

ANTAGEN AV BU 8 DECEMBER 1992 S 225

LAGA KRIFT 6 JANUARI 1993

GENOMFÖRANDEDET SLUTAR 31 DECEMBER 1993

- SAMRÄDSHANDLING
- UTSTÄLLNINGSHANDLING
- ANTAGANDEHANDLING

10 0 50 100 METER

SKALA 1:1000