


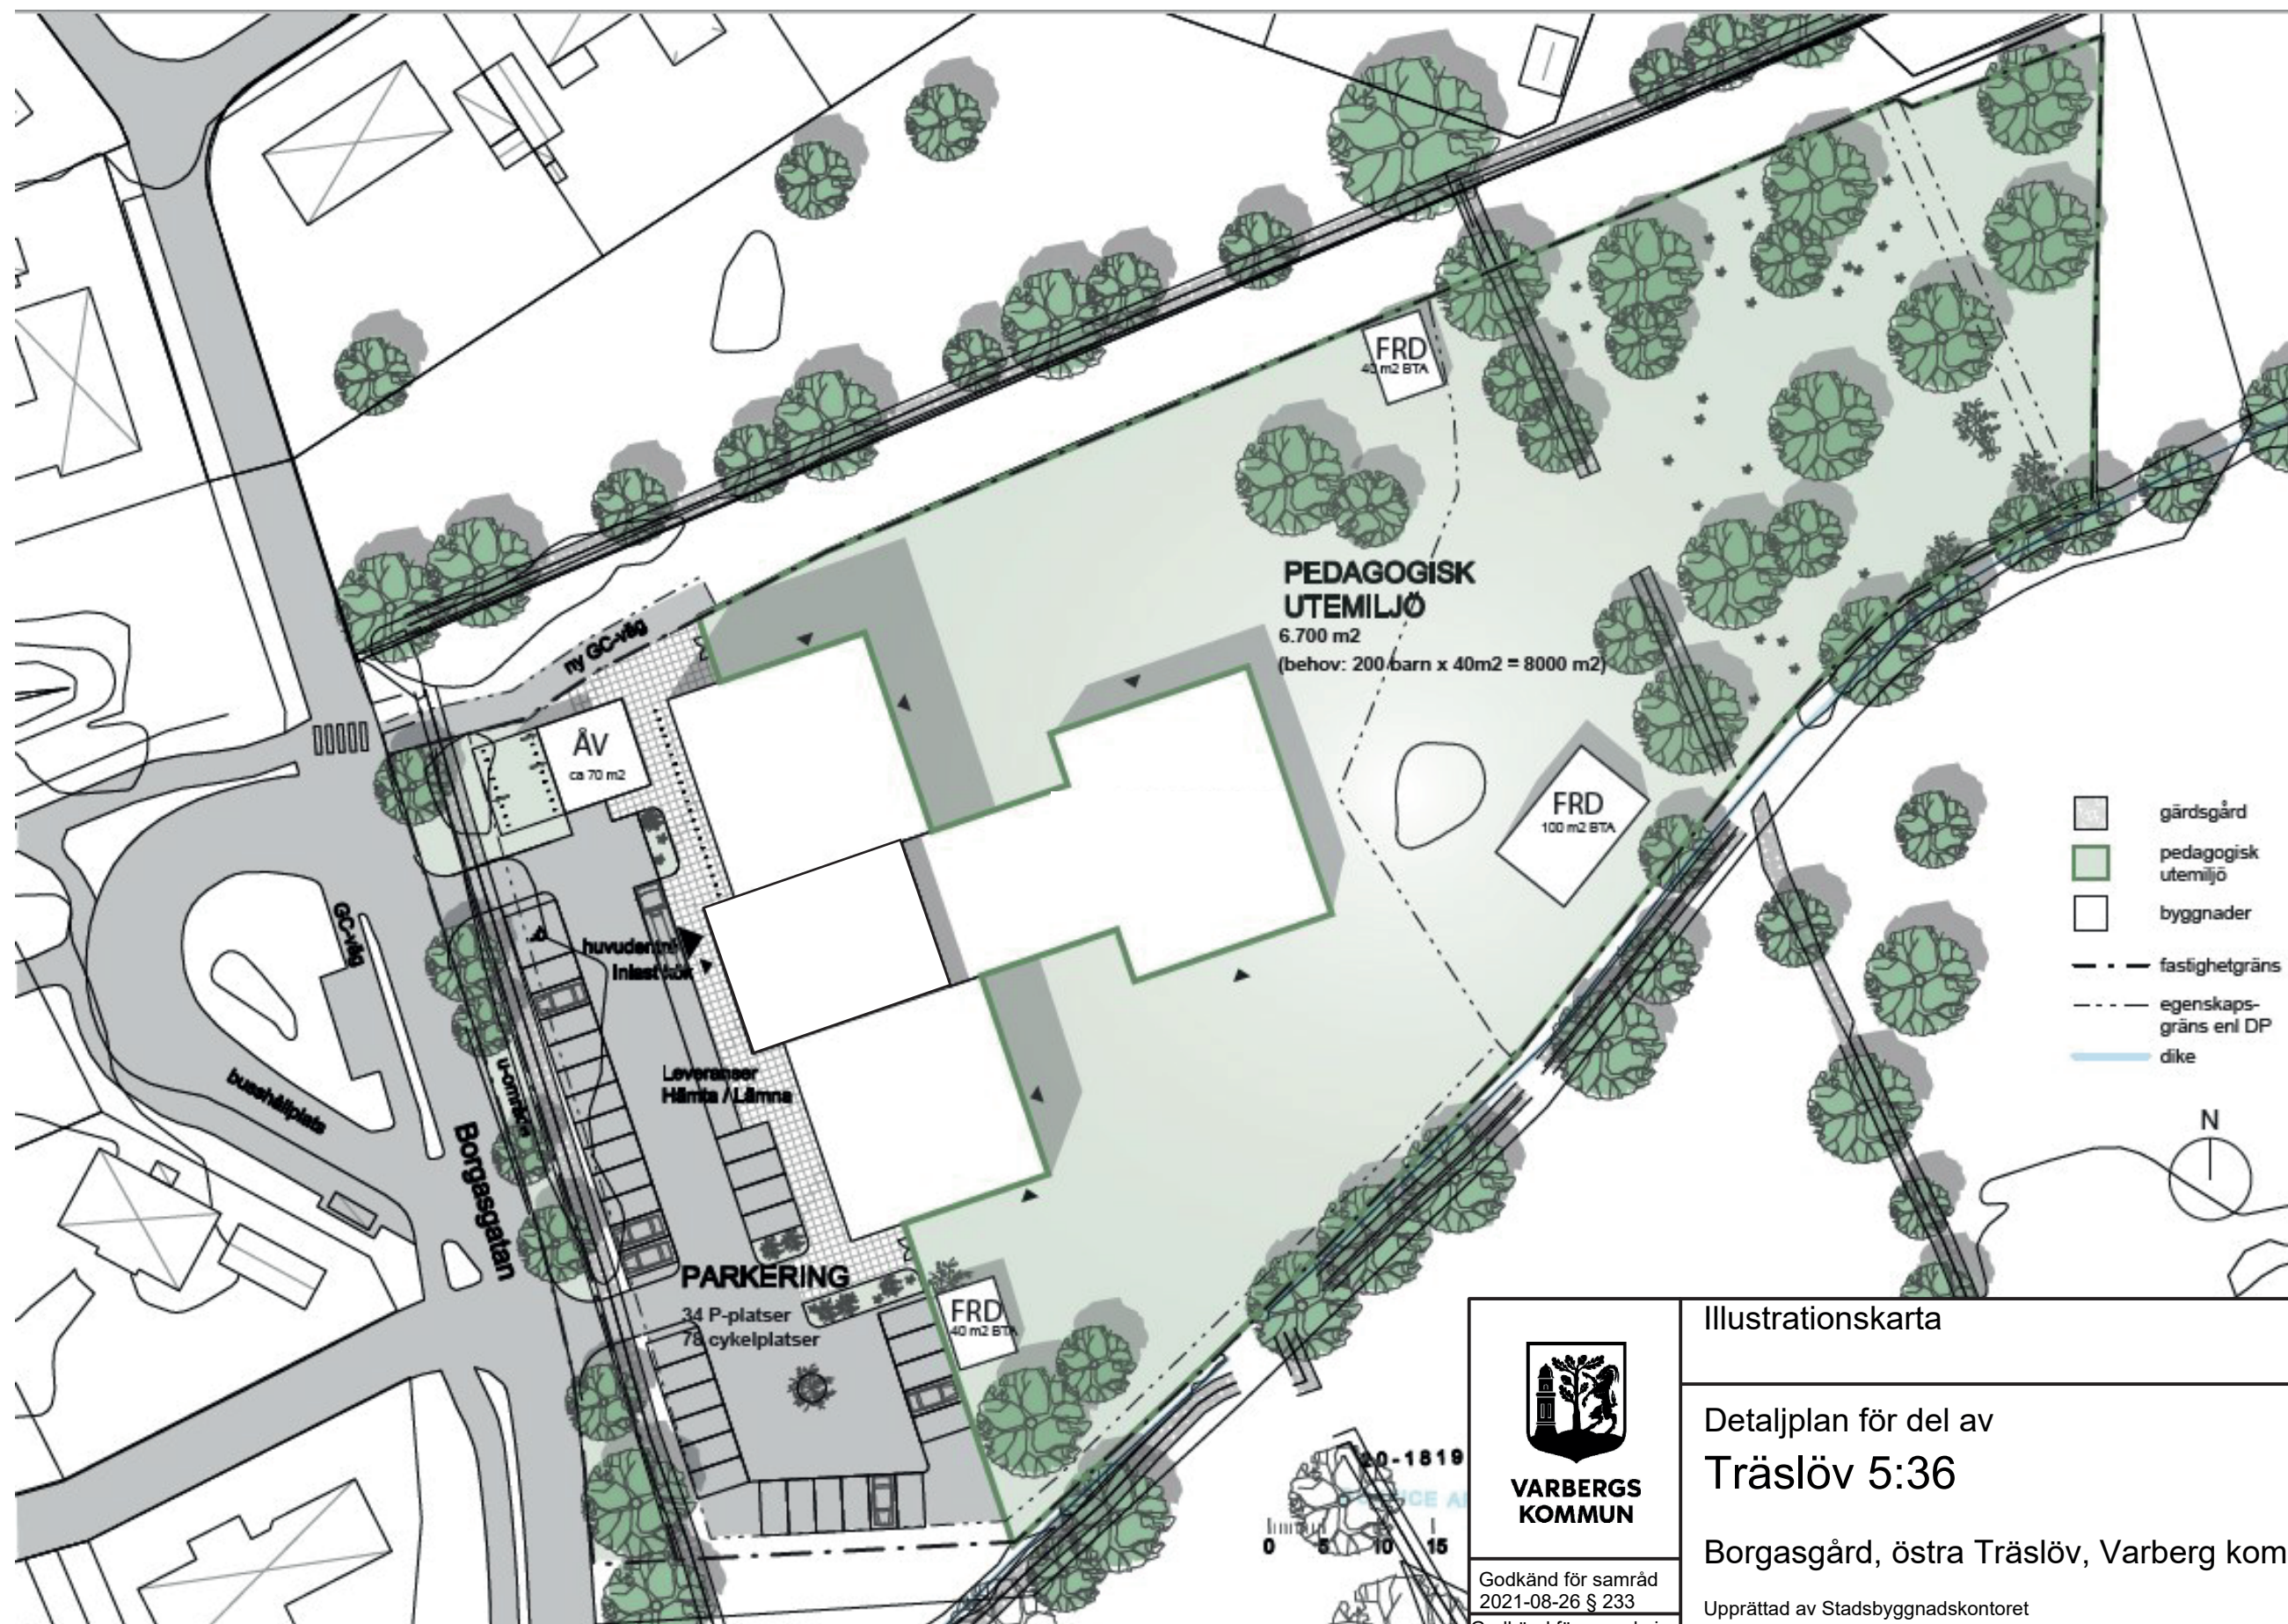

**VARBERGS
KOMMUN**

Godkänd för samråd
2021-08-26 § 233
Godkänd för granskning
2022-01-27 § 8

Antagen BN
2022-04-21 §117
Laga kraft
2022-08-26

Illustrationskarta

Detaljplan för del av Träslöv 5:36

Borgasgård, östra Träslöv, Varberg kommun

Upprättad av Stadsbyggnadskontoret
Datum 2021-06-21, reviderad 2021-12-10

Claus Pedersen
Planchef

Martina Wihäll
Planarkitekt

Tr 149