


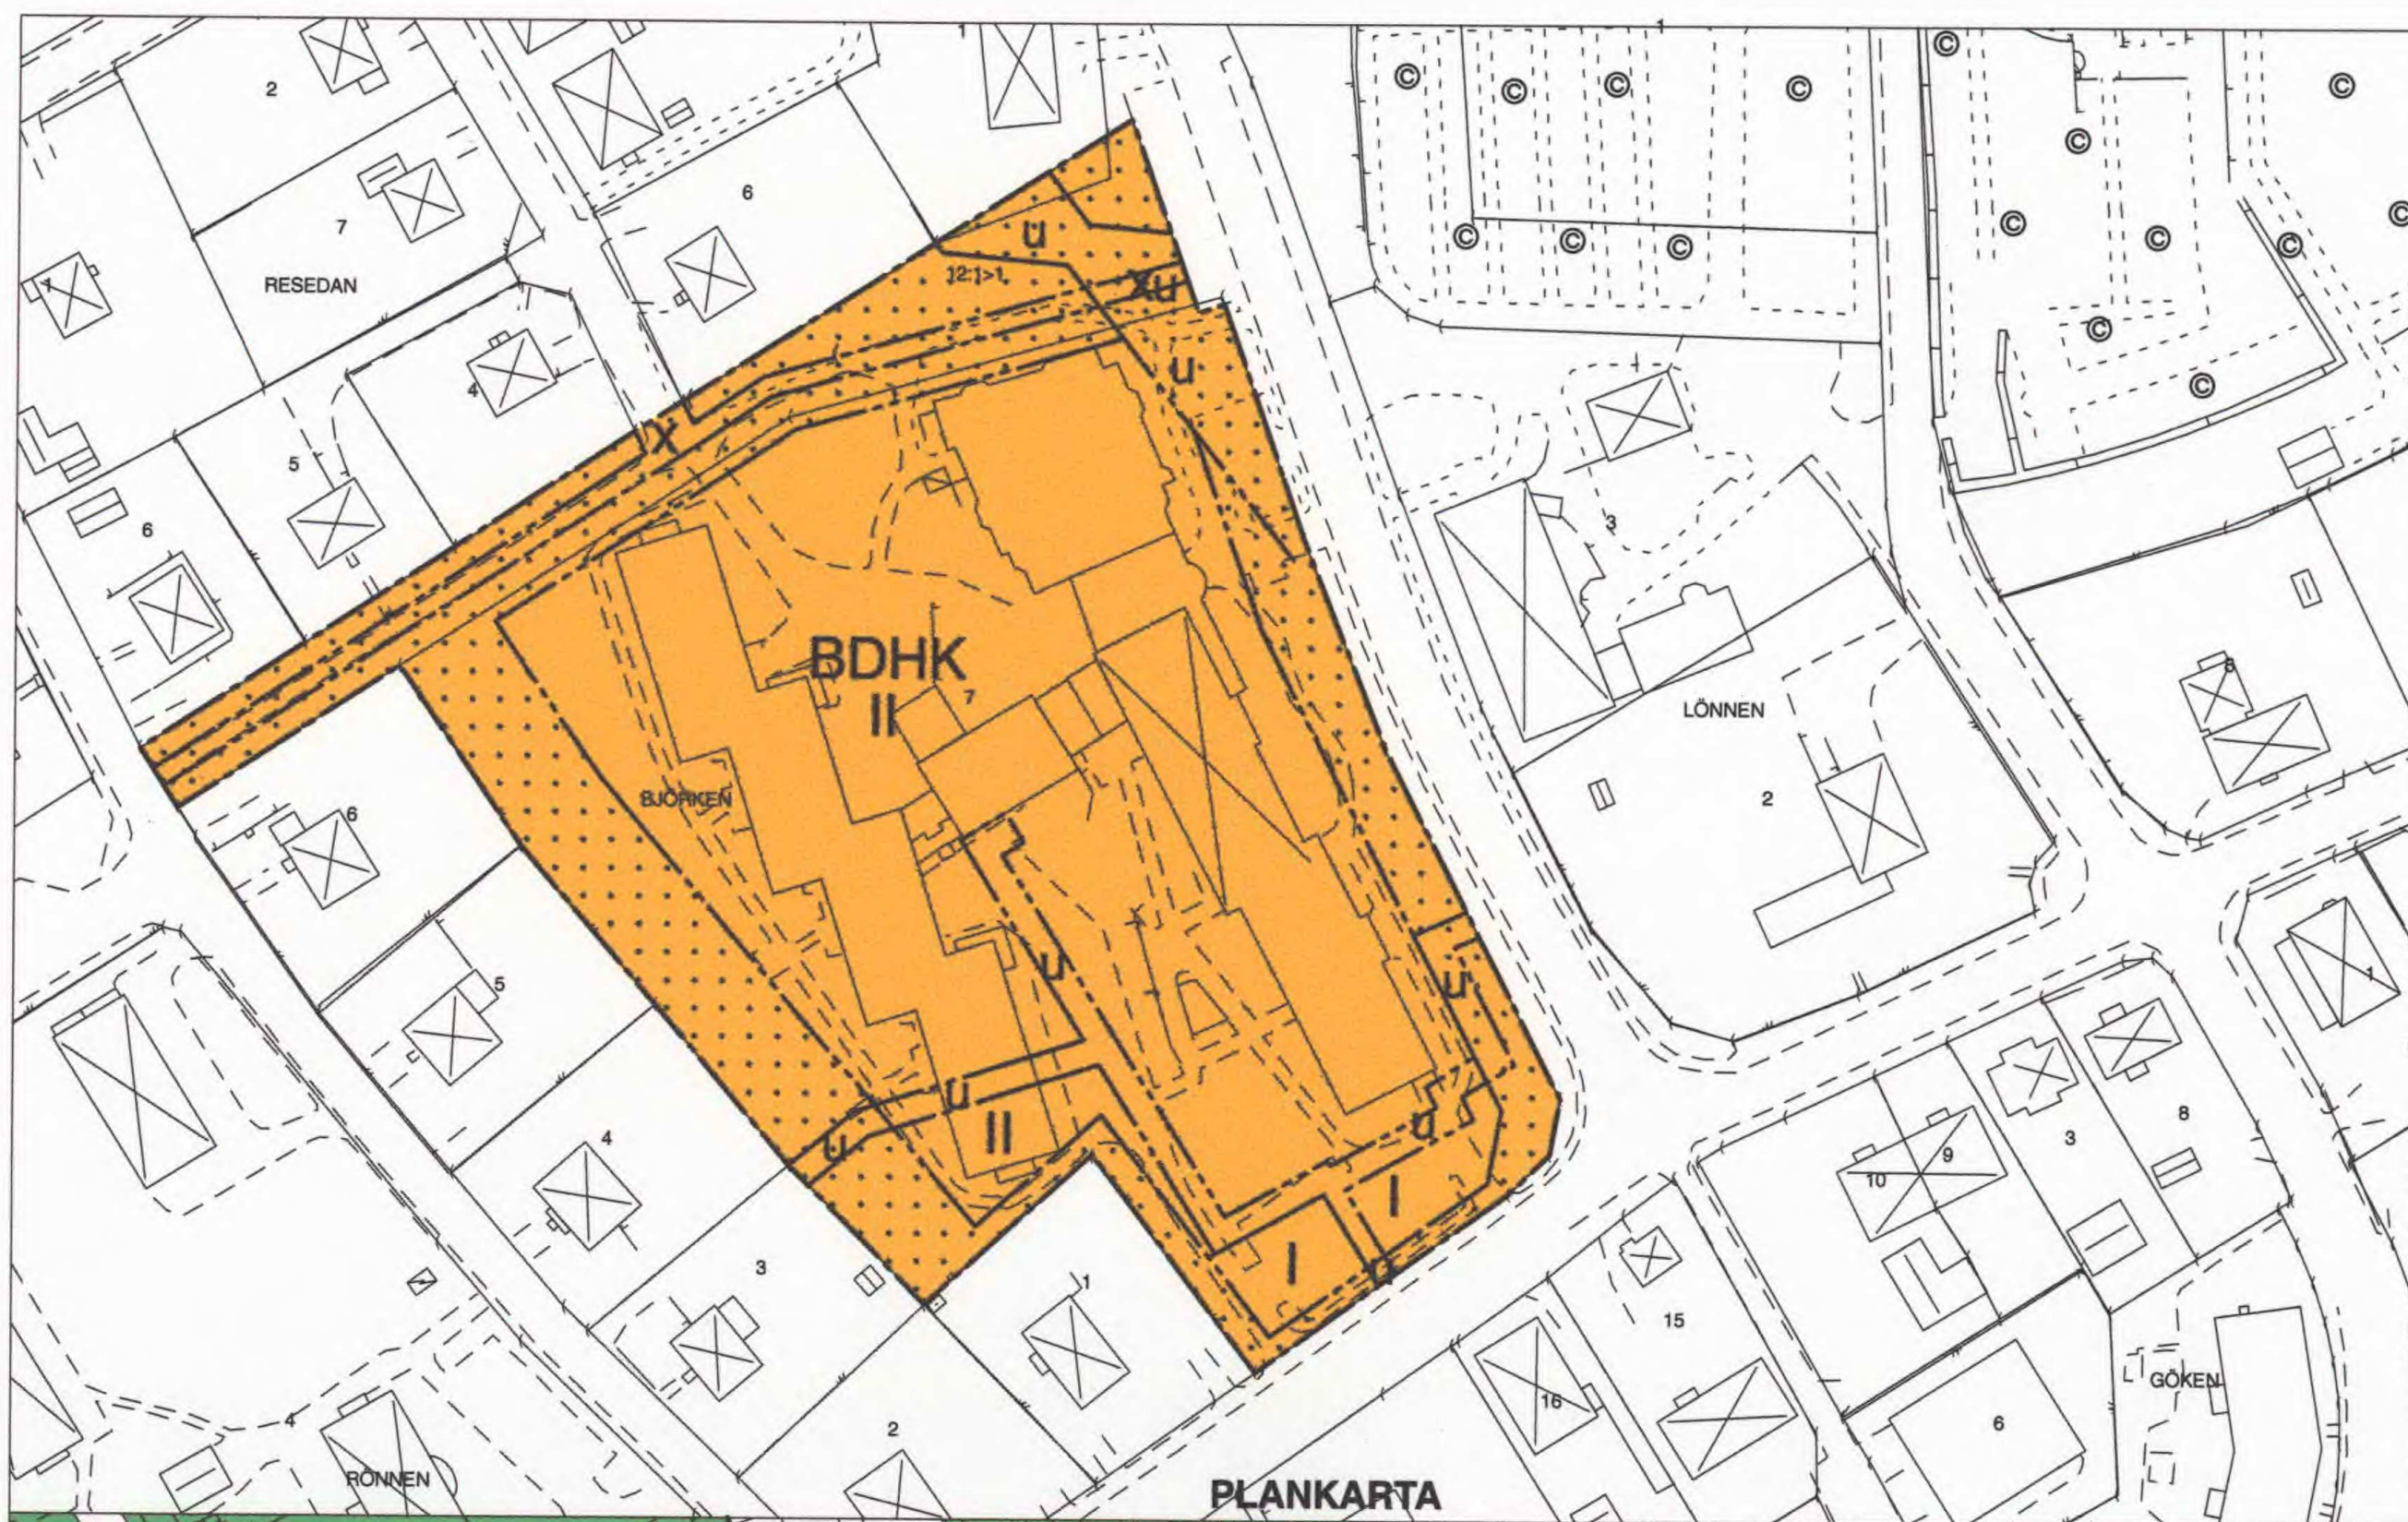

PLANBESTÄMMELSER

Följande gäller inom område med nedanstående beteckningar. Där kartmarkering saknas och då nedanstående text börjar i marginalen gäller bestämmelsen för hela planområdet. Endast angiven användning och utformning är tillåten.

GRÄNSBETECKNINGAR

----- Användningsgräns och plangräns
 ----- Egenskapsgräns

ANVÄNDNING AV MARK OCH VATTEN

Kvartersmark

BDHK Bostad, vård, handel och kontor,
 högsta bruttoarea handel 3000 m²

BEGRÄNSNINGAR AV MARKENS BEBYGGANDE

..... Marken får inte bebyggas.

U Marken skall vara tillgänglig för allmänna
 underjordiska ledningar.


X Marken skall vara tillgänglig för allmän gång- och
 cykeltrafik.

PLACERING, UTFORMNING OCH UTFÖRANDE


II Högsta antal våningar utöver ev. souterängvåning

ADMINISTRATIVA BESTÄMMELSER

Genomförandetiden är 5 år från den dag planen vinner laga kraft.

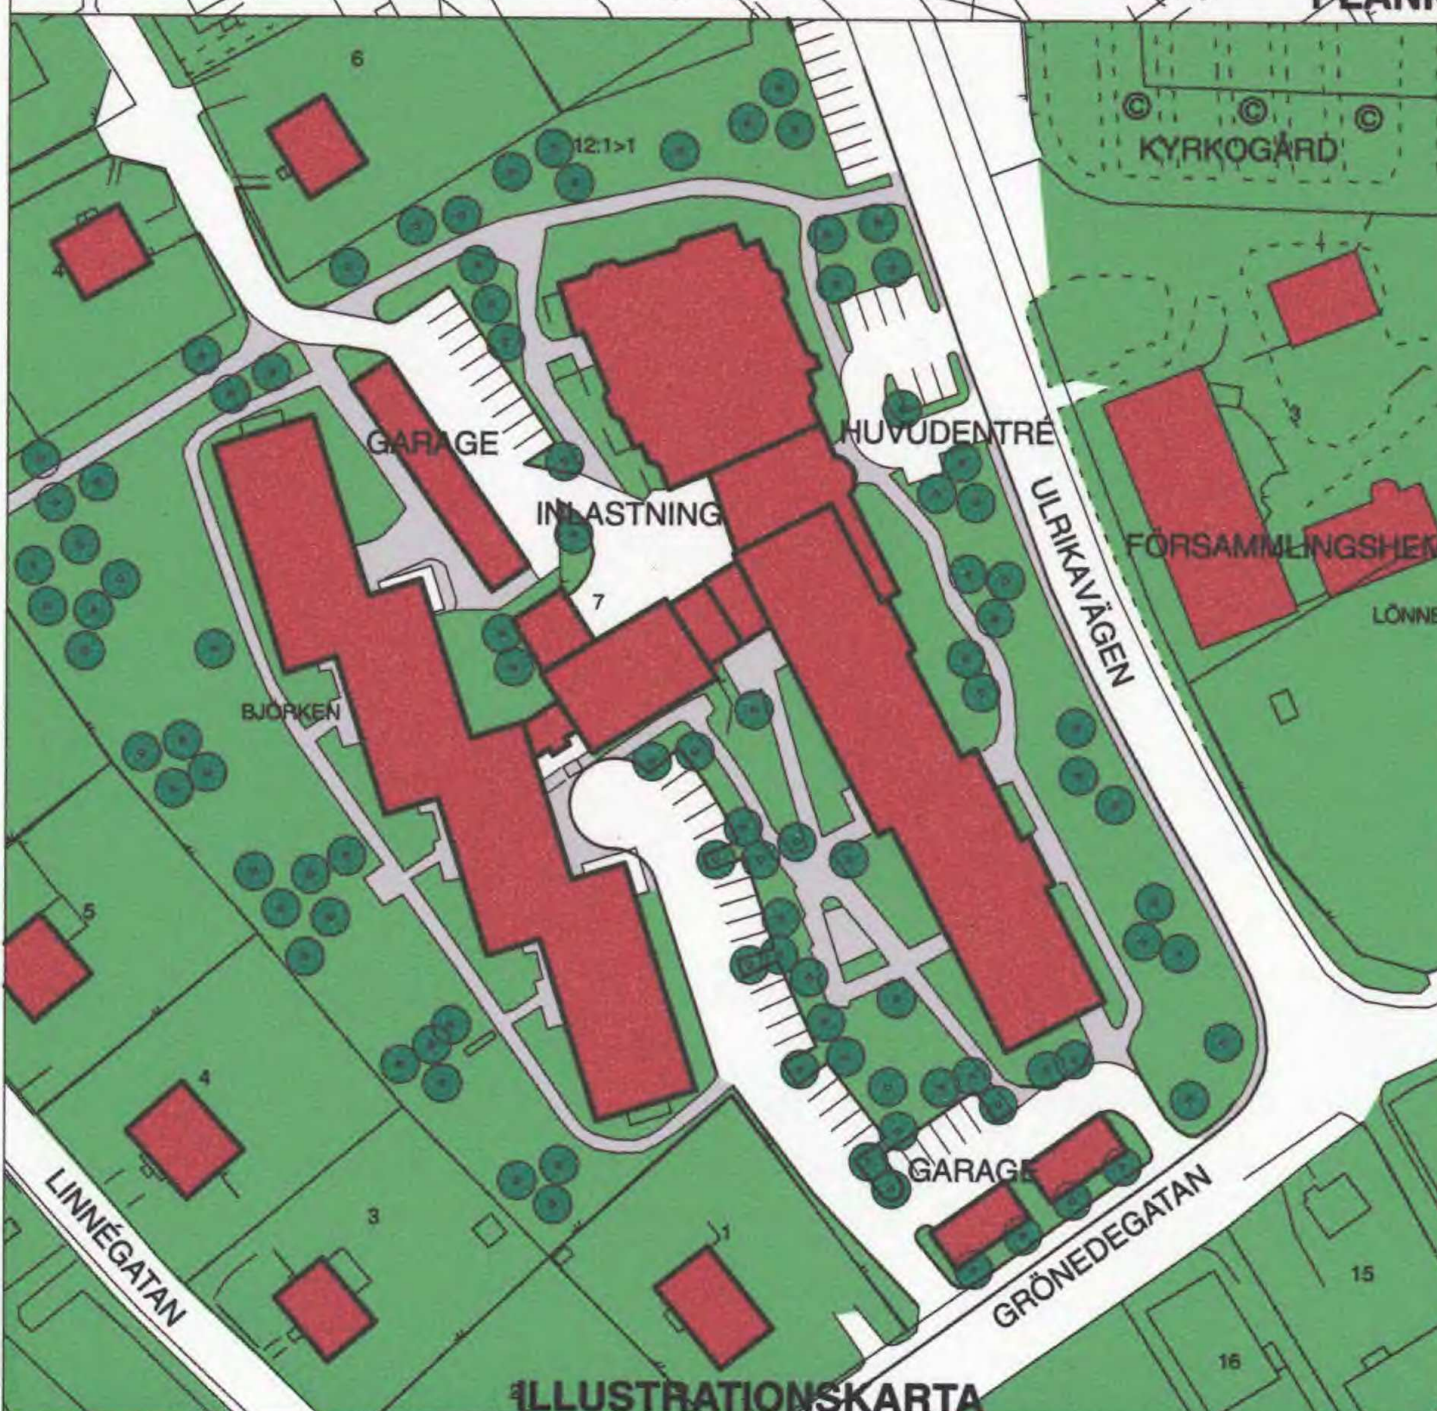

0 20 40 60 80 100 120 METER
 PLANSKALA

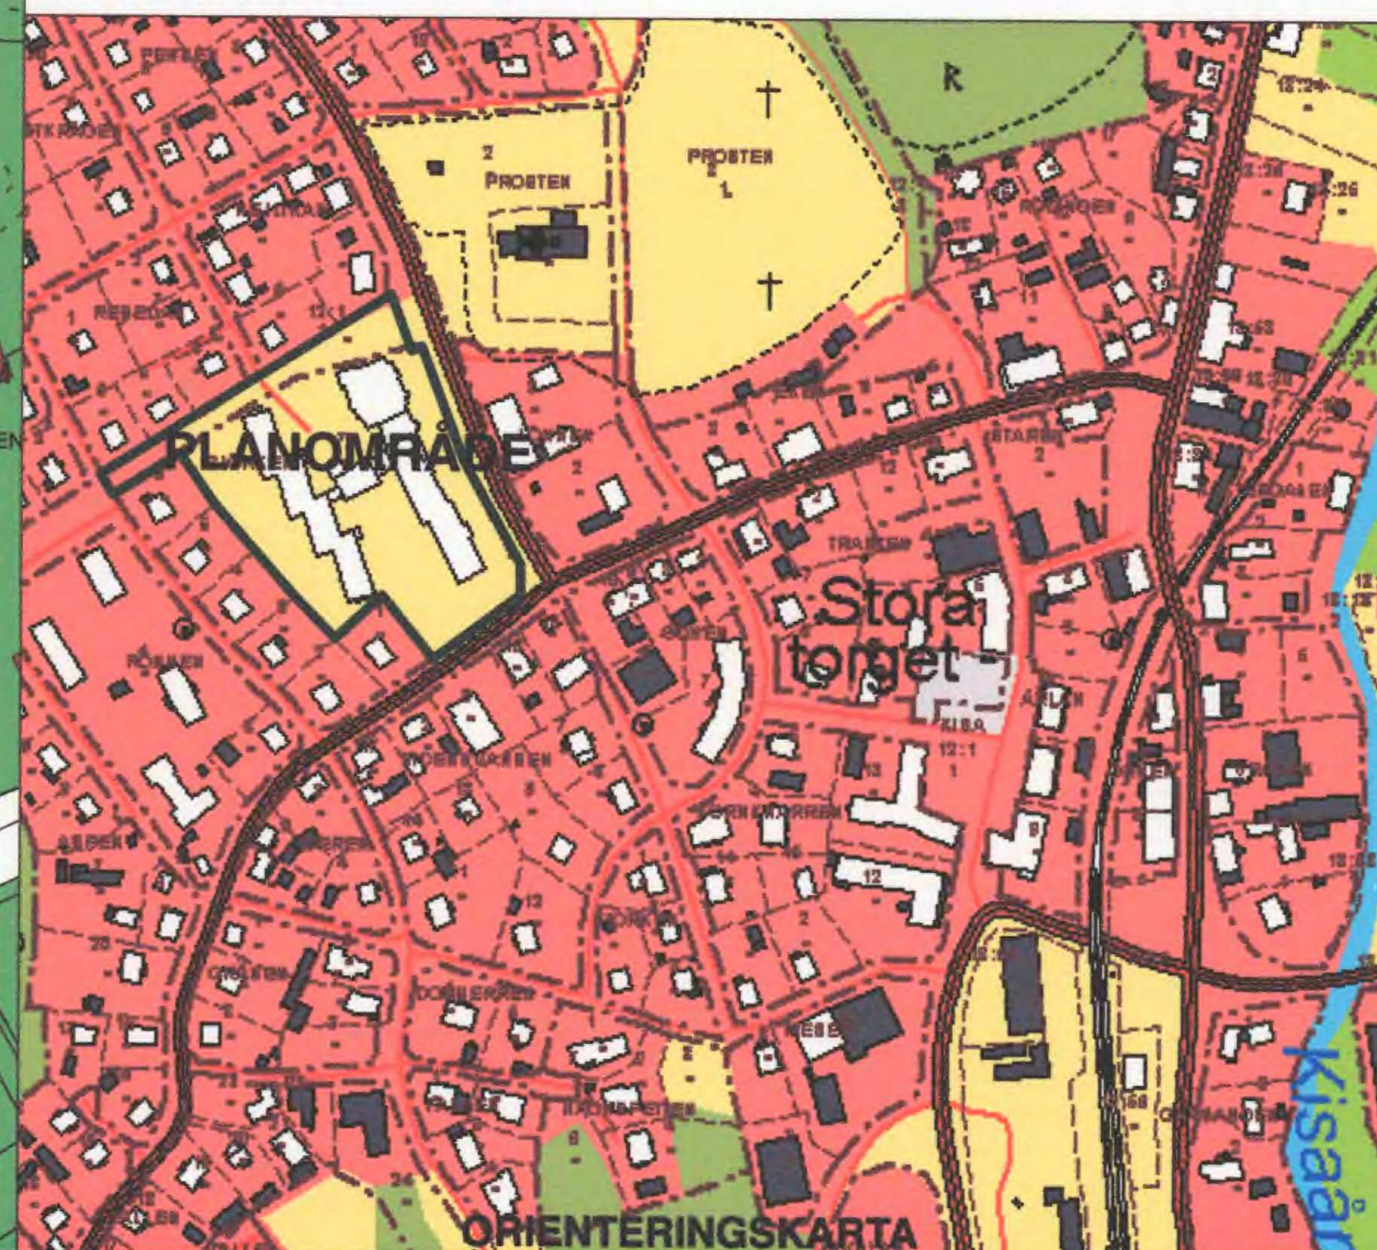

Grundkartan är reviderad av Åke
 Lindvall, Tranås kommun 2007 02 06

BETECKNINGAR:

⬢ HUVUDBYGGNAD
 ⬢ UTHUS
 --- MARKKONTURLINJE
 --- FASTIGHETSGRÄNS
 --- STAKET

NORR

ANTAGANDEHANDLING DETALJPLAN för fastigheten BJÖRKEN 7 och del av KISA 12:1 inom Kisa i Kinda kommun

ANTAGANDE 2007 05 15, LAGA KRAFT 2007-06-12

LEIF LEANDERTZ ARKITEKTKONTOR AB 2006-12-04

Leif Leandertz
 LEIF LEANDERTZ

Fotokopians överensstämmelse
 med originalet intygas:

Monica Danielsson

0513-PD7/7