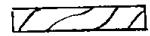
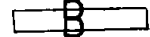
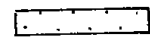
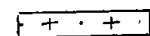


Förelag till ändring av byggnadsplan vid Hycklinge
(Hycklinge Lilla 1:35)
i Hycklinge socken, Kinda kommun, Östergötlands län
Upprättad 1974-03-06
Linköpings lantmäteridistrikt

Sven Berry
Sven Berry
distriktslantmätare

Skala 1:1000

Beteckningar:

- · — · — linje belägen 3 meter utanför det område,
förelaget avser
- · — · — byggnadsmarks- eller annan områdesgräns
- bestämelsegräns
- * — * — gällande områdesgräns, resp. bestämelsegräns,
— * — * — avsedd att utgå
- — — — — gränslinjer ej avsedda att fastställas
-  vägmark
-  park eller plantering
-  byggnadsmark
-  mark, som inte får bebyggas
-  mark för uthus o d
- F, Ö byggnadssätt
- I, II antalet våningar
- — — — — gällande områdes- och bestämelsegräns

Tillhör byggnadsnämndens i Kinda beslut

den 740805 § 251

betygar

Heine Stenlöv

Heine Stenlöv

Byggnadsnämndens sekr.

Tillhör kommunfullmäktiges i Kinda beslut


den 740926 § 129

betygar

Kurt Widenberg
Kommunfullmäktiges sekr

LÄNSSTYRELSEN I ÖSTERGÖTLANDS LÄN HAR 1975-12-09
GENOM BESLUT MOT VILKEN TALAN EJ MÅ FÖRAS, FAST-
STÄLLT DETTA FÖRSLAG; BETYGAS I TJÄNSTEN

M. Allvin Köhnberg
M ALLVIN KÖHNBERG

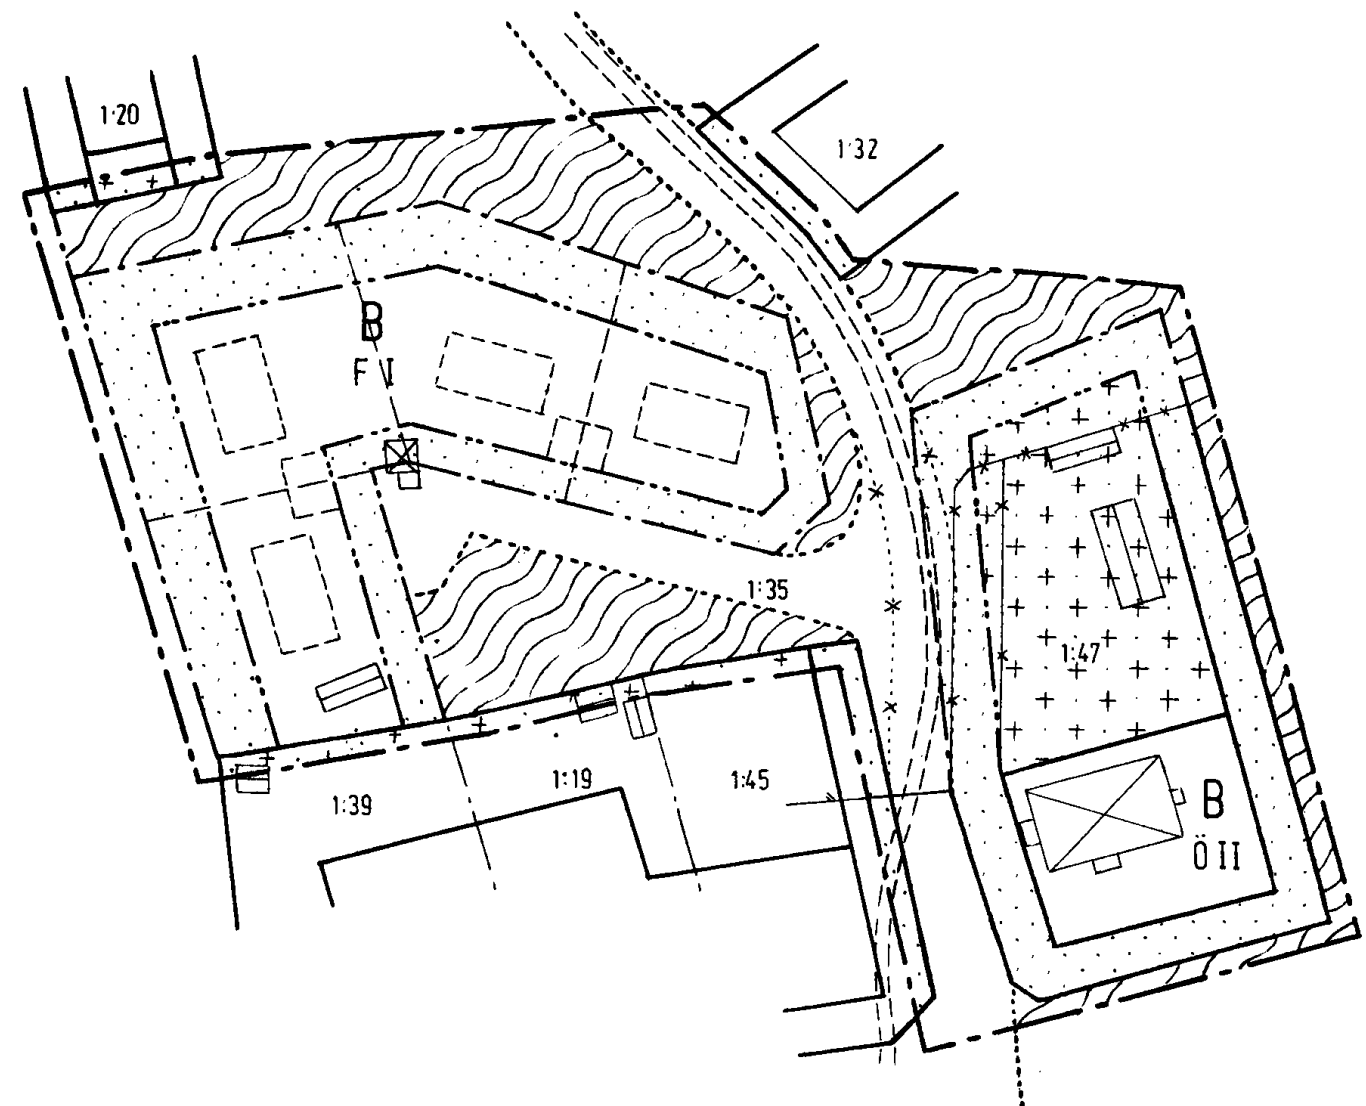

26.4 / 76.
S. Jönberg