

FÖRSLAG TILL ÄNDRING AV STADSPLANEN FÖR KVARTER NORR OM RÖNNEGATAN I KLIPPANS KÖPING I KRISTIANSTADS LÄN

HÄLSINGBORG DEN 12.9 1962


MOGENS MOGENSEN
ARKITEKTSÄR

BETECKNINGAR:

- Livje belägen 3 m. utanför det område som förslaget avser
- Gällande gränser för byggnadskvarter eller annat område, avsedd att bibehållas
- Förslagen gränser för byggnadskvarter eller annat område, avsedd att bibehållas
- områden med övriga stadsplanbest.

- Allmän plats, park
- Allmän plats, gata
- Kvartermark som inte får bebyggas för bostadsändamål
- Fristående byggnadsätt
- Tillåtet våningsantal
- Bef. byggnad
- Nivåkurva
- Gatuhöjd gällande
- förslagen


SKALA 1:2000

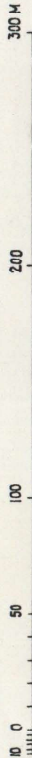

Nr 9:III år 1965 den 5 januari har länsstyrelsen genom lagkraftvunnet beslut fastställt den å kartan upptagna stadsplaneändringen betygar Kristianstads landkanslii som ovan. På tjänstens vägnar: Erik Brinck

Tillhör Byggnadsnämnden i Klippans köping beslut av den 8 oktober 1964, § 166, betygar:

Ann Jansson
Ordf.

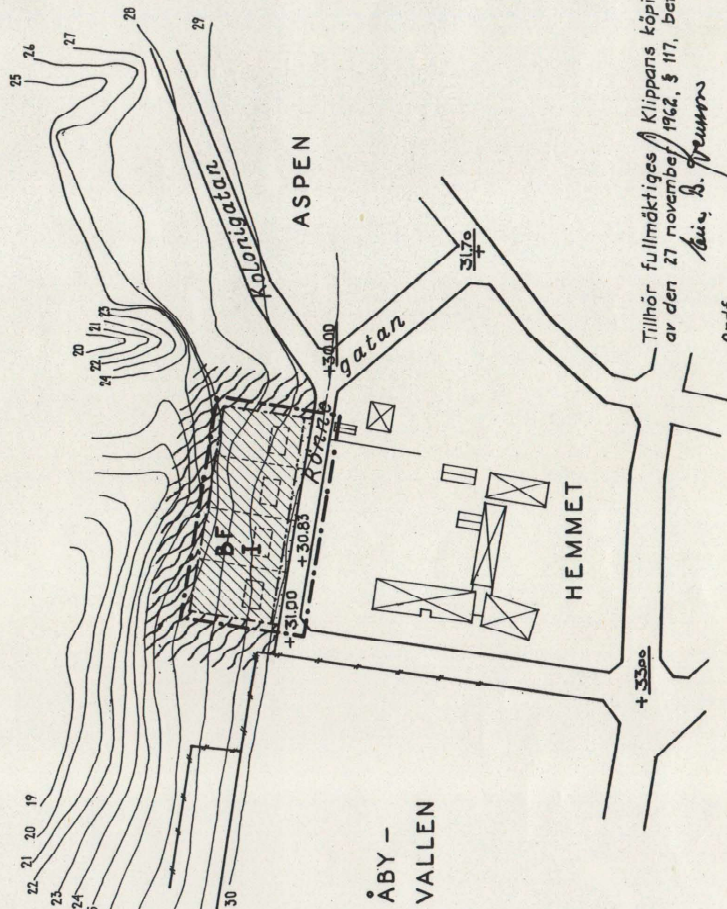

STADSPLANEKARTA

Tillhör fullmäktiges Klippans köping beslut av den 27 november 1962, § 117, betygar:

Ann Jansson
Ordf.

Kopiera i likhet med originalt betyg. Stockholm den 24.11.1965. SVENSKA REPRODUKTIONS AB

G. Lundberg