


PLANKARTA

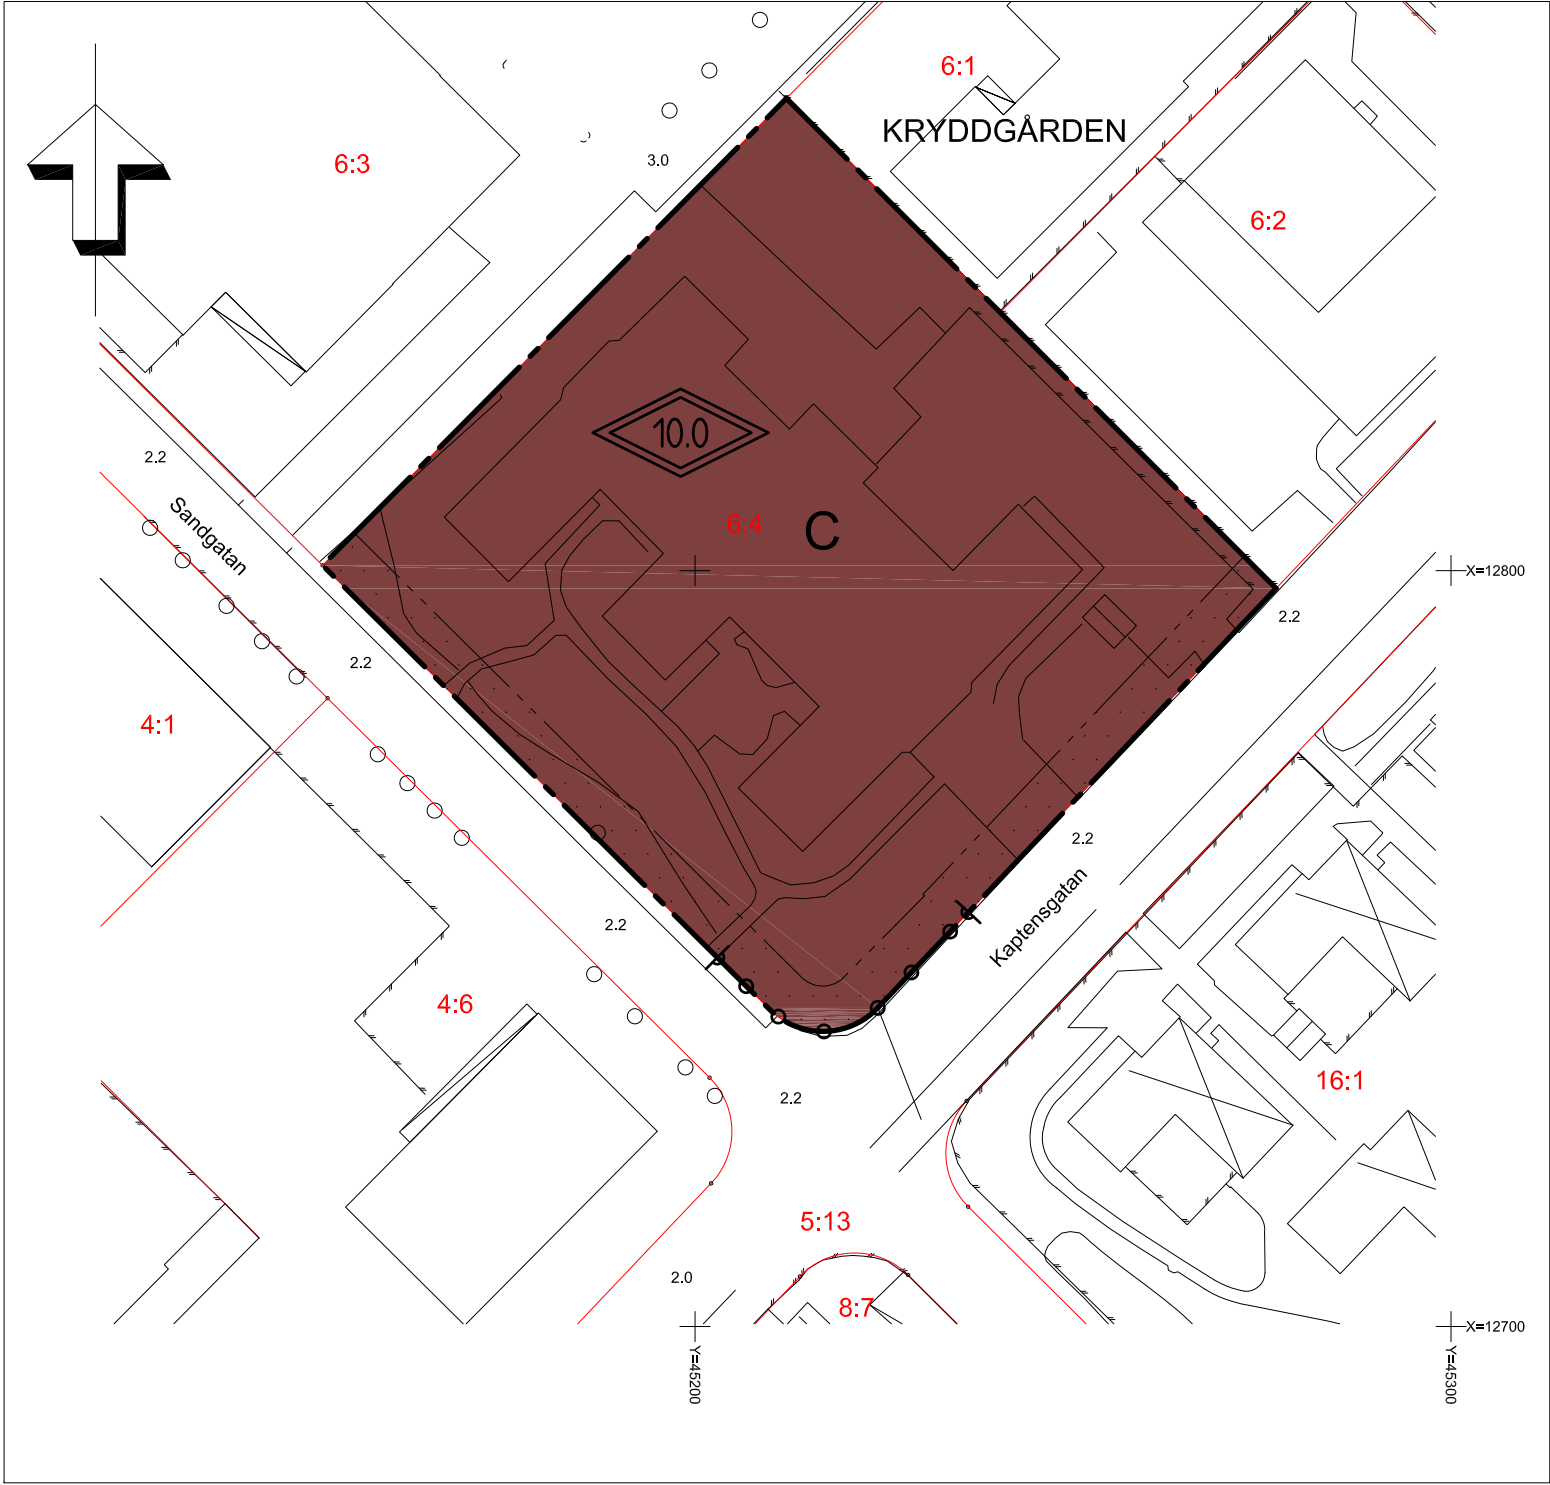

GRUNDKARTA


över KRYDDGÅRDEN 6:4 , Enköpings kommun
Upprättad från digital primärkarta 11-05-02

Bo Ore
Mätningssingenjör

BETECKNINGAR

- Fastighetsgräns
- Bostad- resp. uthus, husliv
- Bostad- resp. uthus, takkontur
- Skärmtak resp. Transformatorstation
- Staket resp. häck
- Lövträd
- Väggkant resp. kantsten
- Slänt
- Traktnamn
- Registernummer
- Markhöjd
- Rutnätspunkt

Koordinatsystem i plan: Enköpings lokala

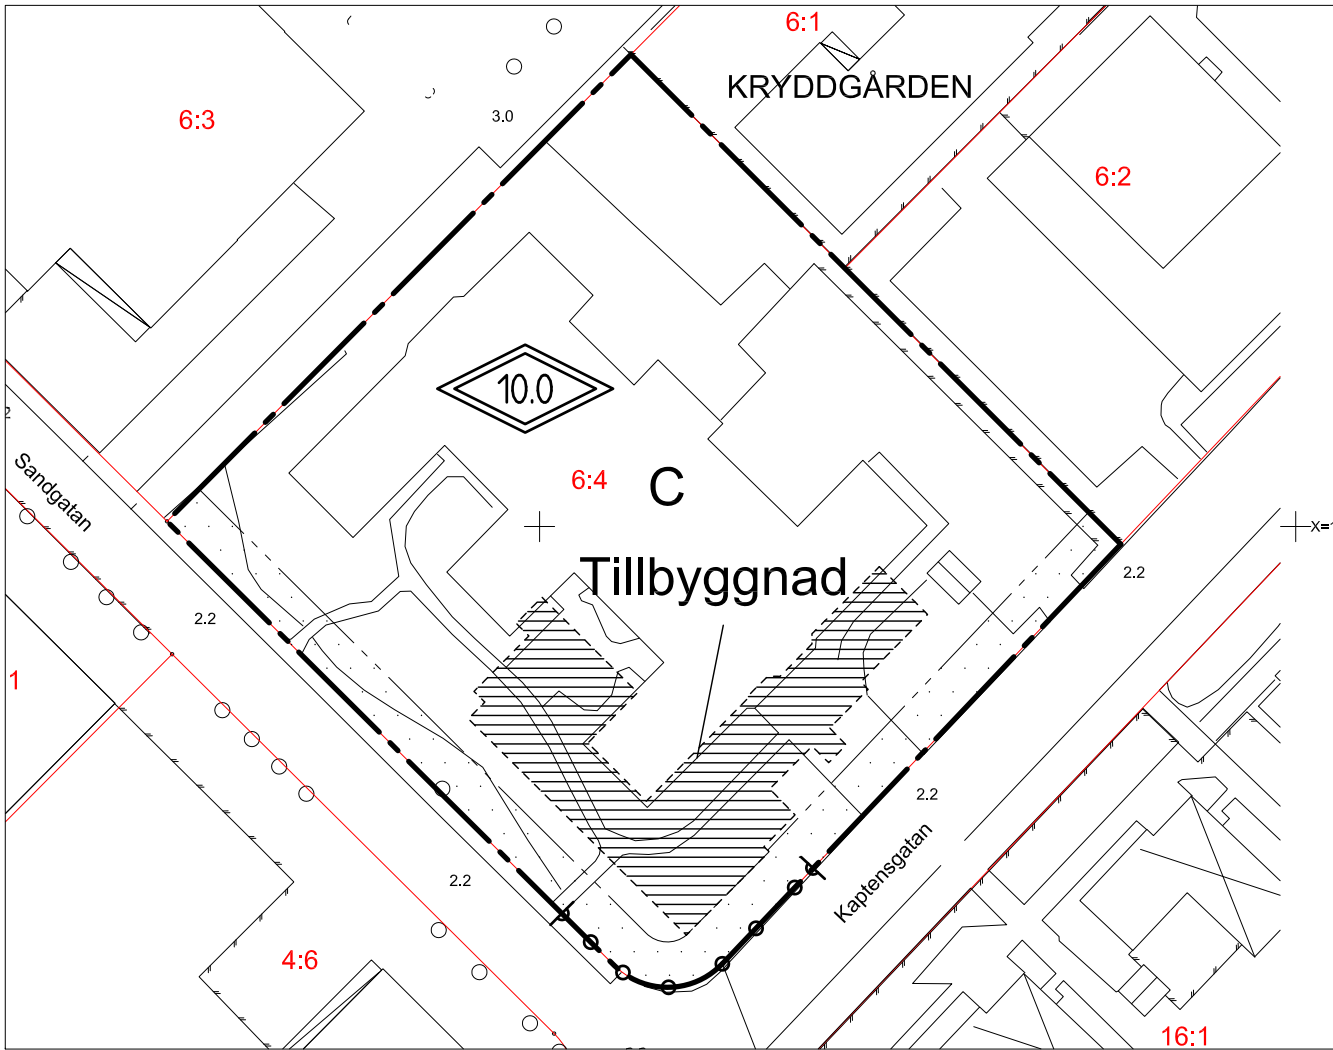

ILLUSTRATIONSKARTA

PLANBESTÄMMELSER

Följande gäller inom områden med nedanstående beteckningar. Endast angiven användning och utformning är tillåten. Bestämmelser utan beteckning gäller inom hela området.

GRÄNSER

- Detaljplanegräns 3 meter utanför planområdet
- Användningsgräns
- Egenskapsgräns

ANVÄNDNING AV MARK OCH VATTEN

Kvartersmark

- Centrumverksamhet, föreningslokaler, vandrarhem

BEGRÄNSNINGAR AV MARKENS BEBYGGANDE

- Marken får inte bebyggas

MARKENS ANORDNANDE

Utfart, stängsel

- Körbar utfart får inte anordnas

PLACERING, UTFORMNING, UTFÖRANDE

Byggnader ska placeras minst 4,5 meter från fastighetsgräns, närmare placering kan godkännas efter angränsande fastighetsägares medgivande.

Utformning

- Högsta totalhöjd i meter

Administrativa bestämmelser

Genomförandetiden är 5 år från den dag planen vinner laga kraft.

TILL PLANEN HÖR FÖLJANDE HANDLINGAR:

- Planbeskrivning, 2011-05-06
- Fastighetsförteckning, 2011-05-09
- Utlåtande, 2011-05-30

- ☒ Planavtal
- ☐ Planavgift tas ut vid bygglov

ENKÖPINGS KOMMUN		Beslut om samråd
Detaljplan för Kryddgården 6:4, Kv. Gurkan		Beslut om utställning
Enköpings kommun - enkelt planförfarande		KF/KS Antagande 2011-05-30
		Laga kraft 2011-06-22
		Genomförandetid 2016-06-22
		Diarienummer KS 2011/21
Patrik Holm Planavdelningschef		Plannummer DPL 432
Skala 1:1000		