

FÖRSLAG TILL ÄNDRING AV STADSPLANEN FÖR KV. DRUVAN I NYBRO STAD

UPPRÄTTAD 1 SEPTEMBER 1964


SUNE FRISTRÖM
STADSARKITEKT

Stadsplanekarta:


- Stadsplanegräns belägen tre meter utanför det område varå fastställelse sökes
- Gällande områdes- och bestämmelsegräns
- ~ ~ ~ ~ ~ avsedd att utgå
- Bestämmelsegräns
- - - - - Gränslinje, ej avsedd att fastställas
- ○ ○ Gräns varöver utfart ej får åga rum
- Allmän plats, gata
- ~ ~ ~ ~ ~, park
- Mark som icke får bebyggas
- BSr Område för bostadsändamål, radhus
- U Mark tillgänglig för underjordiska ledningar
- +00.0 Gällande gatuhöjd
- I Antal våningar

Grundkarta:

- Gällande områdes- och bestämmelsegräns
- Fastighetsgräns
- □ Huvudbyggnad resp. uthus
- +00.0 Gällande gatuhöjd
- ∞ Nivåkurva
- ✦ Punkt i rutnät
- 1012 Polygonpunkt
- 355 II ax Fastighetsregisterbeteckningar
- - - - - Brunn med befintlig underjordisk vattenledning

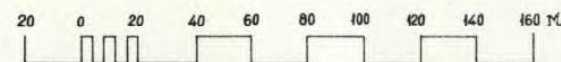

Skala 1:2000

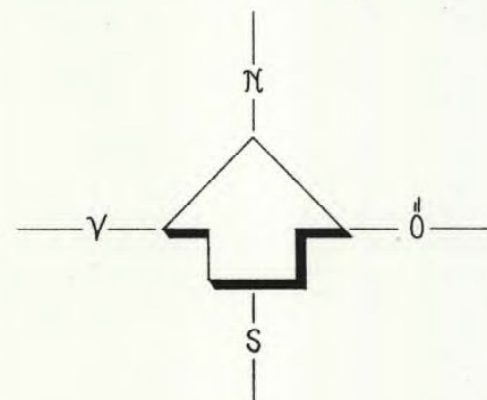


Tillhör stadsfullmäktiges beslut av
den 29/12 1964, under § 282, betygar:

Ernst Callenberg

Stadsfullmäktiges sek.

72S

90400

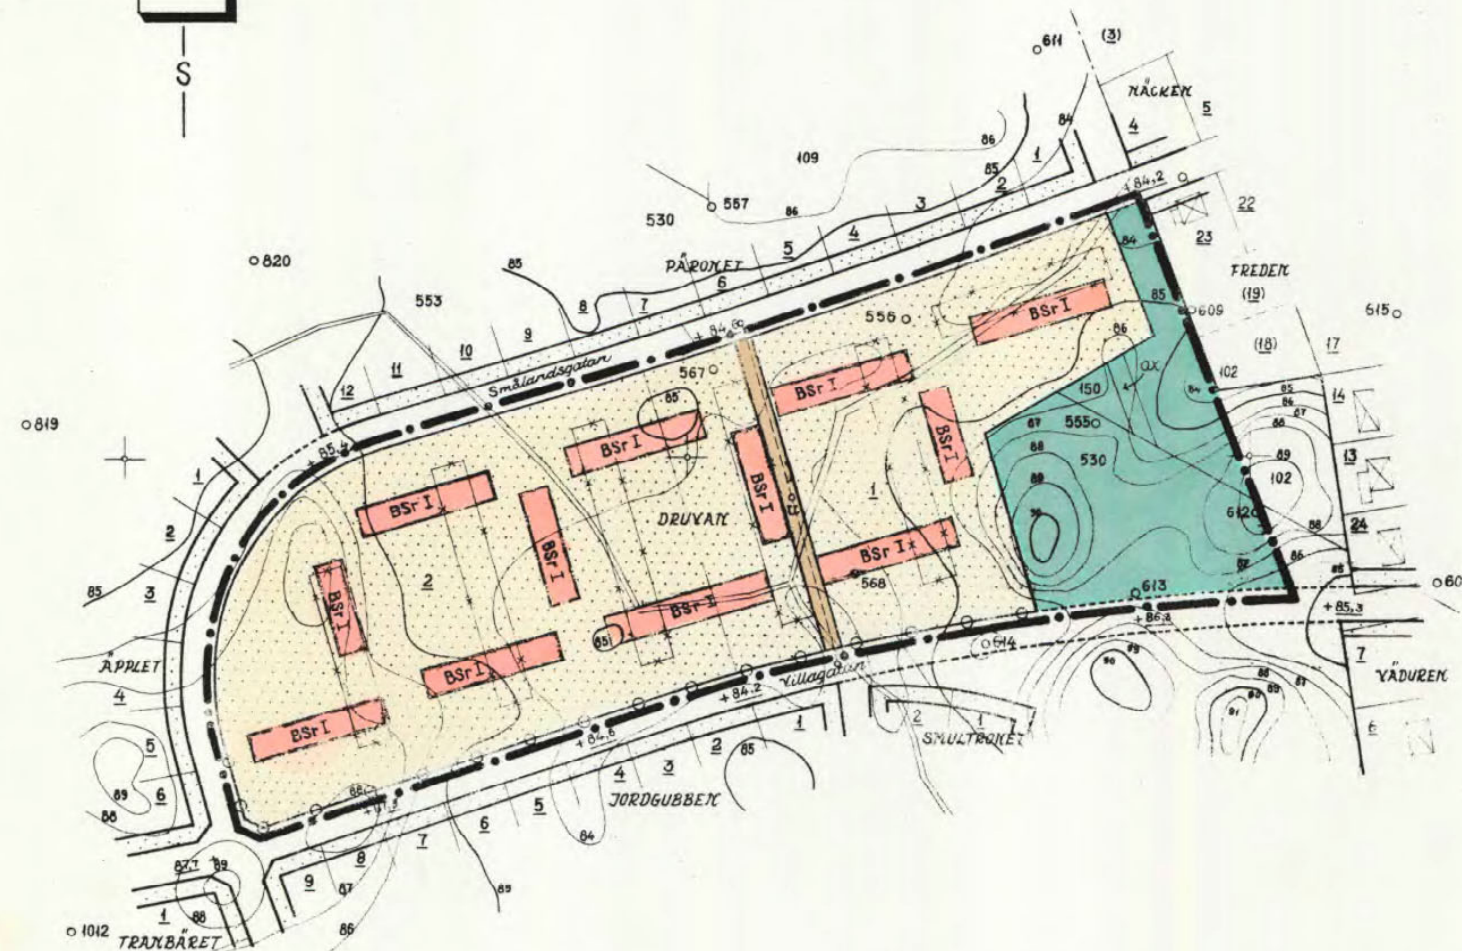

Riktigheten av stadsplaneförslagets grundkarta
betygar i stadsutskottets förslag:
Nybro 14 september 1964
Göte Gustavsson
Förreträdningssman

Kopierat till med original betygat.
Stockholm den 30/6/1965
SVENSKA REPRODUKTIONS AB
G. Lundberg

År 1965 den 12 maj blev å denna karta återgivna
förslag till ändring av stadsplan fastställt på
sätt länsstyrelsens beslut samma dag närmare utvisar.
Klagan över fastställelsebeslutet må ej föras, i följd
varav detsamma vunnit laga draft, betygar Kalmar i lands-
kansliet som ovan,

På tjänstens vägnar:
Sonja Bryding.

08-NY0-458