


FÖRSLAG TILL ÄNDRING AV STADSPLANEN FÖR KVARTERET LOMMEN

I TROLLHÄTTANS STAD

UPPGJORT 1 MARS 1952 AV

Th. Struwe
STADSARKITEKT


Karl. Persson
FÖRSTE STADSINGENJÖR

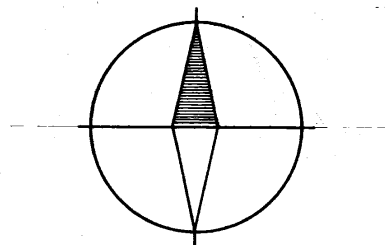

BETECKNINGAR:

- Gränslinje belägen tre (3) meter utanför det område, som beröres av förslaget
- Stadsparegräns
- Fastställd gatulinje och kvartersgräns avsedd att bibehållas
- Fastställd gräns mellan olika bestämmelseområden avsedd att bibehållas
- *-*-* Fastställd gräns mellan olika bestämmelseområden avsedd att utgå
- - - Förslaget ny gräns mellan olika bestämmelseområden
- Befintlig ägargräns
- Färdkurvor med en (1) meters ekvidistans
- Annan illustrationslinje
- Befintlig byggnad
- Tomtrummen
- Stadsägorummen
- 435 A
- +44.10
- Beteckningar hänförande sig till stadsgården intagna i tillhörande stadsplanbestämmelser
- +44.10 Fastställd gatuhöjd avsedd att bibehållas

SKALA 1:1000

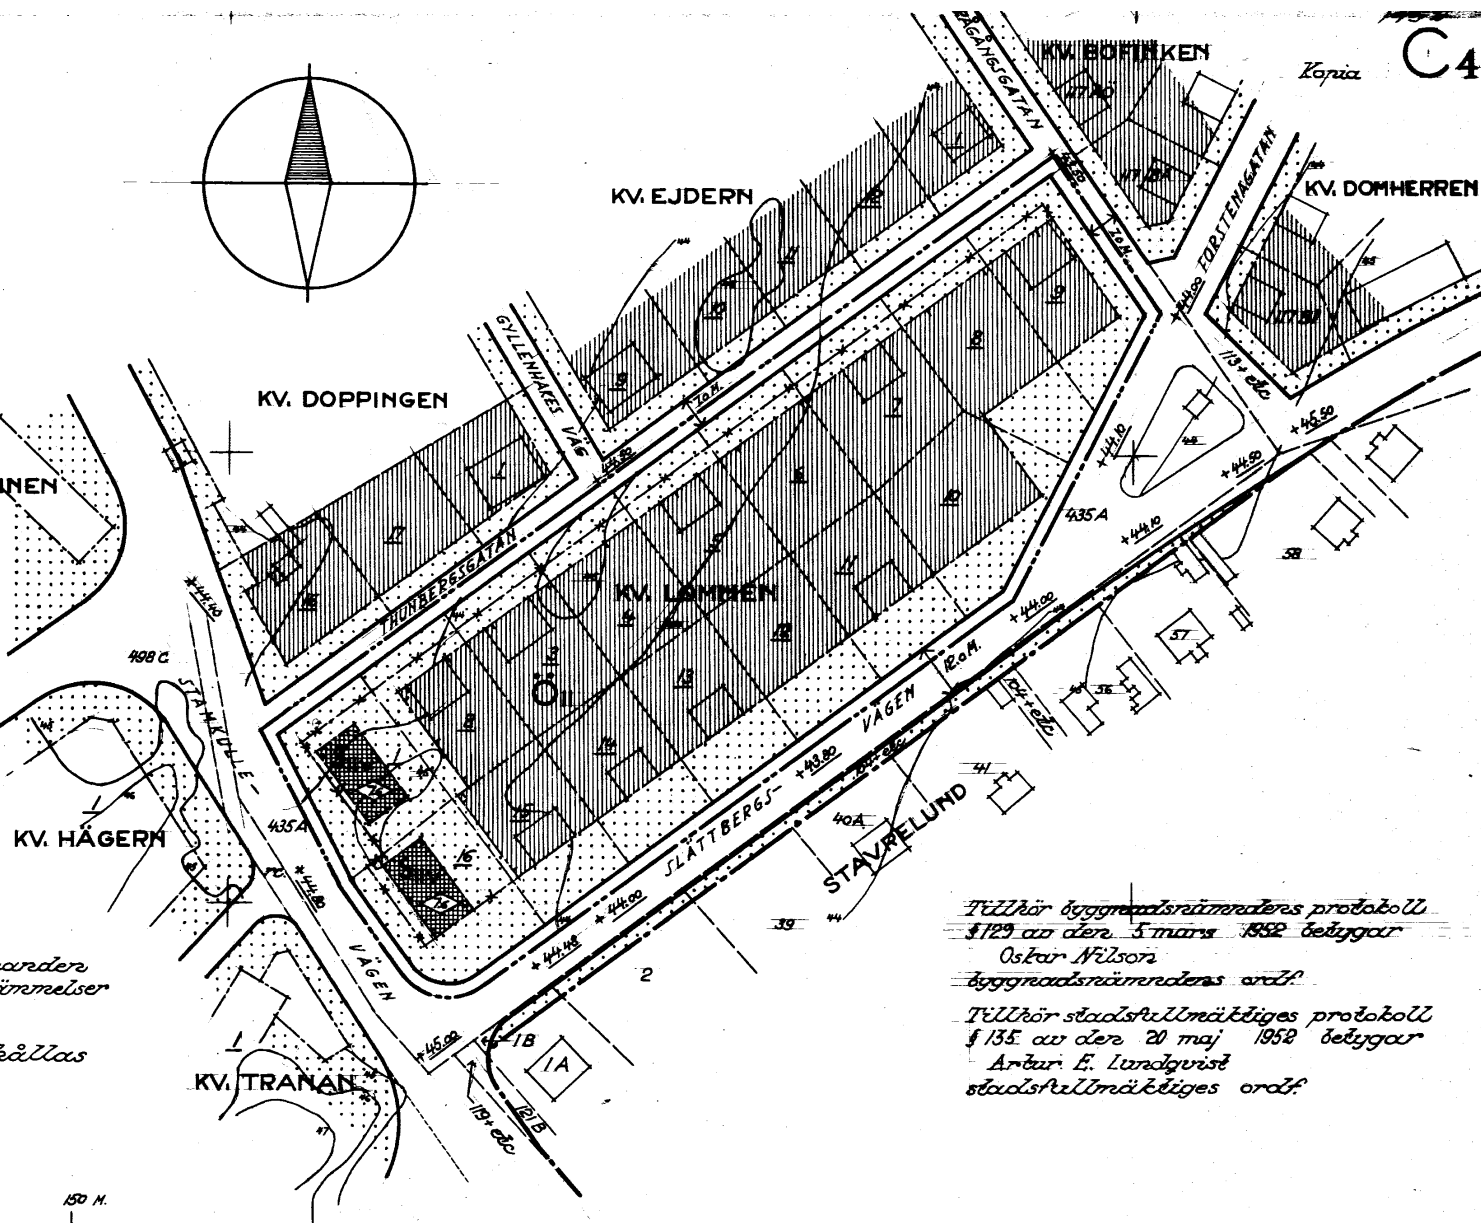

Tillhör byggnadsnämndens protokoll
§ 129 av den 5 mars 1952 betyggar
Oskar Nilsons
byggnadsnämndens ordf.
Tillhör stadsfullmäktiges protokoll
§ 135 av den 20 maj 1952 betyggar
Arb. E. Lundqvist
stadsfullmäktiges ordf.