


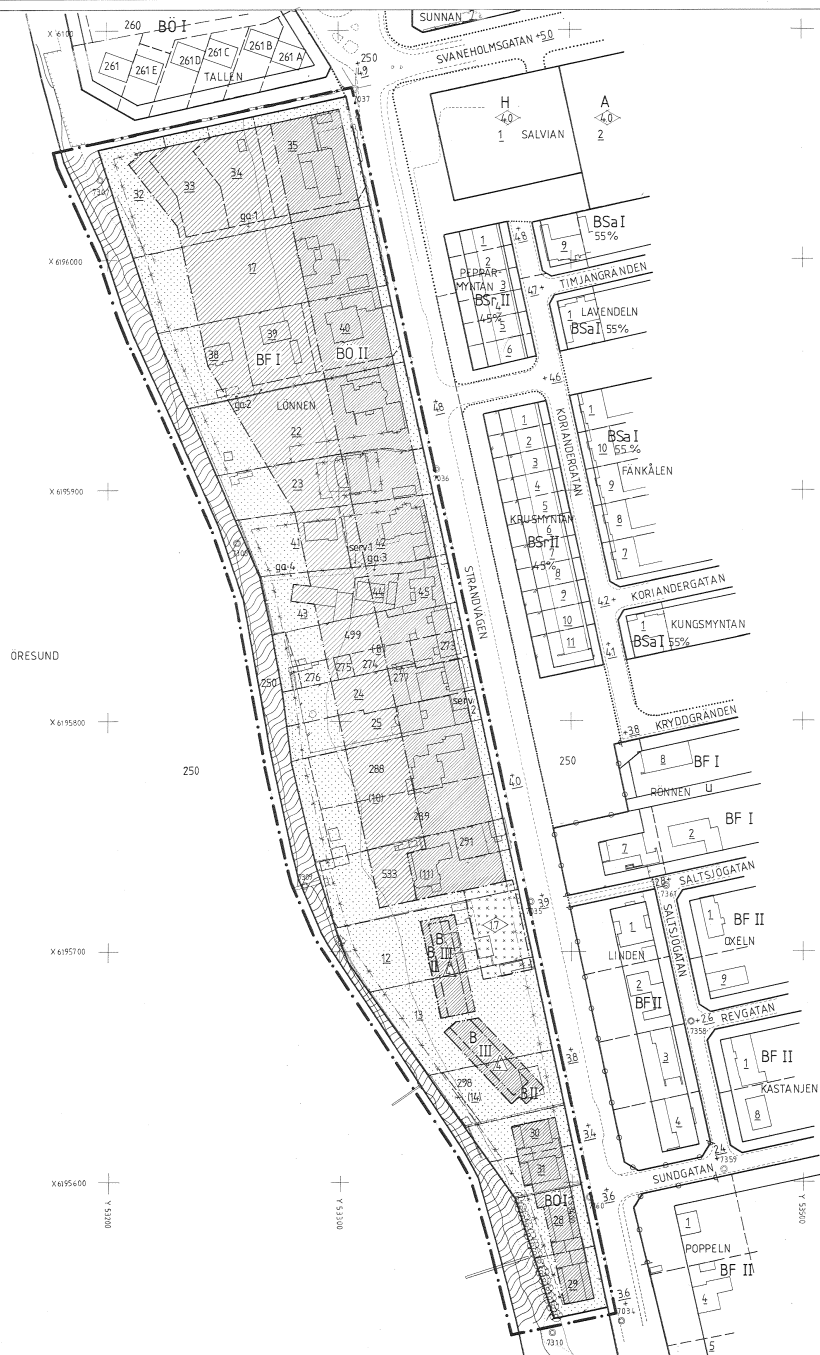

FÖRSLAG TILL ÄNDRING AV
STADSPLANEN FÖR KVARTERET
LÖNNEN
I LANDSKRONA

UPPRÄTTAT PÅ STADSARKITEKTKONTORET
LANDSKRONA DEN 21 SEPTEMBER 1983

STADSARKITEKT

Peter Olsson
STÅDSPLANEARKITEKT

GRUNDKARTANS RIKTIGHET BESTYRKES:

CIVILINGENJÖR

GRUNDKARTAN UPPGJORD VID
FASTIGHETSKONTORET LANDSKRONA

BETECKNINGAR

- FASTIGHETSGRÄNS
- REGISTERNUMMER FÖR FASTIGHET
- BYGGNADER
- STRANDLINJE
- HÄCK
- STAKET
- STENMUR
- TRAD
- NIVÅKURVA
- POLYGONPUNKT
- RUTNÄTSPUNKT
- STADSPLANEGRÄNS. BELÄGEN 3 METER UTMÅN FÖR
FASTSTÄLLELSOMRÅDET
- GÄLLANDE OMRÅDESGRÄNS
- GÄLLANDE BESTÄMMELSEGRÄNS
- AVSEDD ATT UTGÅ
- BESTÄMMELSEGRÄNS
- ALLMÄN PLATS, GATA ELLER TORG
- PARK ELLER PLANTERING
- OMRÅDE FÖR BOSTADER
- FRISTÅENDE HUS
- FRISTÅENDE ELLER KOPPLADE HUS
- MARK SOM INTE FÅR BEBYGGAS
- FÖR GARAGE
- ANTAL VÅNINGAR
- BYGGNADSHÖJD
- TÄGLUTNING, MAXIMAL LUTNING

LÄNSSTYRELSEN
Malmöhus län

Genom beslut den 27 september 1984
vilket numera varit föga kraft, har Bristhyresnämnden
fastställt den på denna karta avfattade _____
ändring av Stadsplan

Baby2go.

Lars Renfors Robert Womersley

REVIDERAT DEN 9 DECEMBER 1983

mybunk
STADSARKITEKT

1984-02-27 § 10. BLEV PÅ DENNA KARTA TECKNAT FÖRSLAG TILL
ÄNDRING AV STADSPLANEN AV KOMMUNFULLMÄKTIGE I LANDSKRONA
ANTAGET BETYGAR

1 TJÄNSTEN
Ingera Sundh
KOMMUNFULLMÄKTIGES SEKRETERARIAT

SHO, R., 1990, *Journal of the American Statistical Association*, **85**, 104-110.

Tillhör tjänstutörelsen i Malmöhus län beslut 1984-09-27
 Hans Renfors Robert Weimer

10 0 50 100 METER
SKALA 1:1000