

UPPGIFTER OM GRUNDKARTAN
 UTDRAG UR ÖRSKÖLDSVIKS KOMMUNS PRIMÄRKARTA, KOMPLETTERAD 1993
 FASTIGHETSREDOVISNING AKTUELL 1993-01-21
 KOORDINATSYSTEM: ÖRSKÖLDSVIKS LOKALA
 HÖJDSYSTEM: RH 70
 MÄTKLASS: II
 BETECKNINGSSYSTEM: ÖRSKÖLDSVIKS KOMMUNS
 UPPRÄTTAD 1993-01-21 AV PLAN OCH BYGGKONTORET

GRUNDKARTANS BETECKNINGAR

- Fastighetsgräns
- Servitutsgräns
- Fastighetsbeteckning
- Byggnader, fasadlinjer redovisade
- Byggnader, takens begränsningslinjer redovisade
- Staket
- Slätt
- Väg
- Dike
- Nivåkurvor
- Avvägd höjd
- Rutnätspunkt
- Lyktstolpe
- Traktnamn

HANDLINGAR

TILL PLANEN HÖR FÖRUTOM DENNA
 PLANKARTA
 - PLANBESKRIVNING
 - GENOMFÖRANDEBESKRIVNING

PLANBESTÄMMELSER

Följande gäller inom områden med nedanstående beteckningar. Där beteckning saknas gäller bestämmelsen inom hela planområdet. Endast angiven användning och utformning är tillåten.

GRÄNSBETECKNINGAR

- Gräns för planområdet (tre meter utanför)
- Användningsgräns
- Egenskapsgräns
- Illustrationslinje

ANVÄNDNING AV MARK

Allmän plats

- L-GATA Gata som ingår i lokalnätet
- NATUR Naturområde

Kvarteretsmark

- BD Bostäder och vård
- P Pumpstation
- J Småindustri och hantverk

UTFORMNING AV ALLMÄN PLATS

- +0,0 Gatahöjd

BEGRENSNING AV MARKENS BEBYGGANDE

- Marken får inte bebyggas
- Marken får endast bebyggas med uthus och garage
- Marken ska vara tillgänglig för allmänna underjordiska ledningar

MARKENS ANORDNANDE

- In- och utfart får inte anordnas. Tvärstreck med pil markerar förbudets slut

UTFORMNING

- Högsta byggnadshöjd i meter
- I II Högsta antal våningar


STÖRNINGSSKYDD

- m Verksamheten får inte vara störande för omgivningen

ADMINISTRATIVA BESTÄMMELSER

Genomförandetid

- Genomförandetiden är fem år från det planen vunnit laga kraft

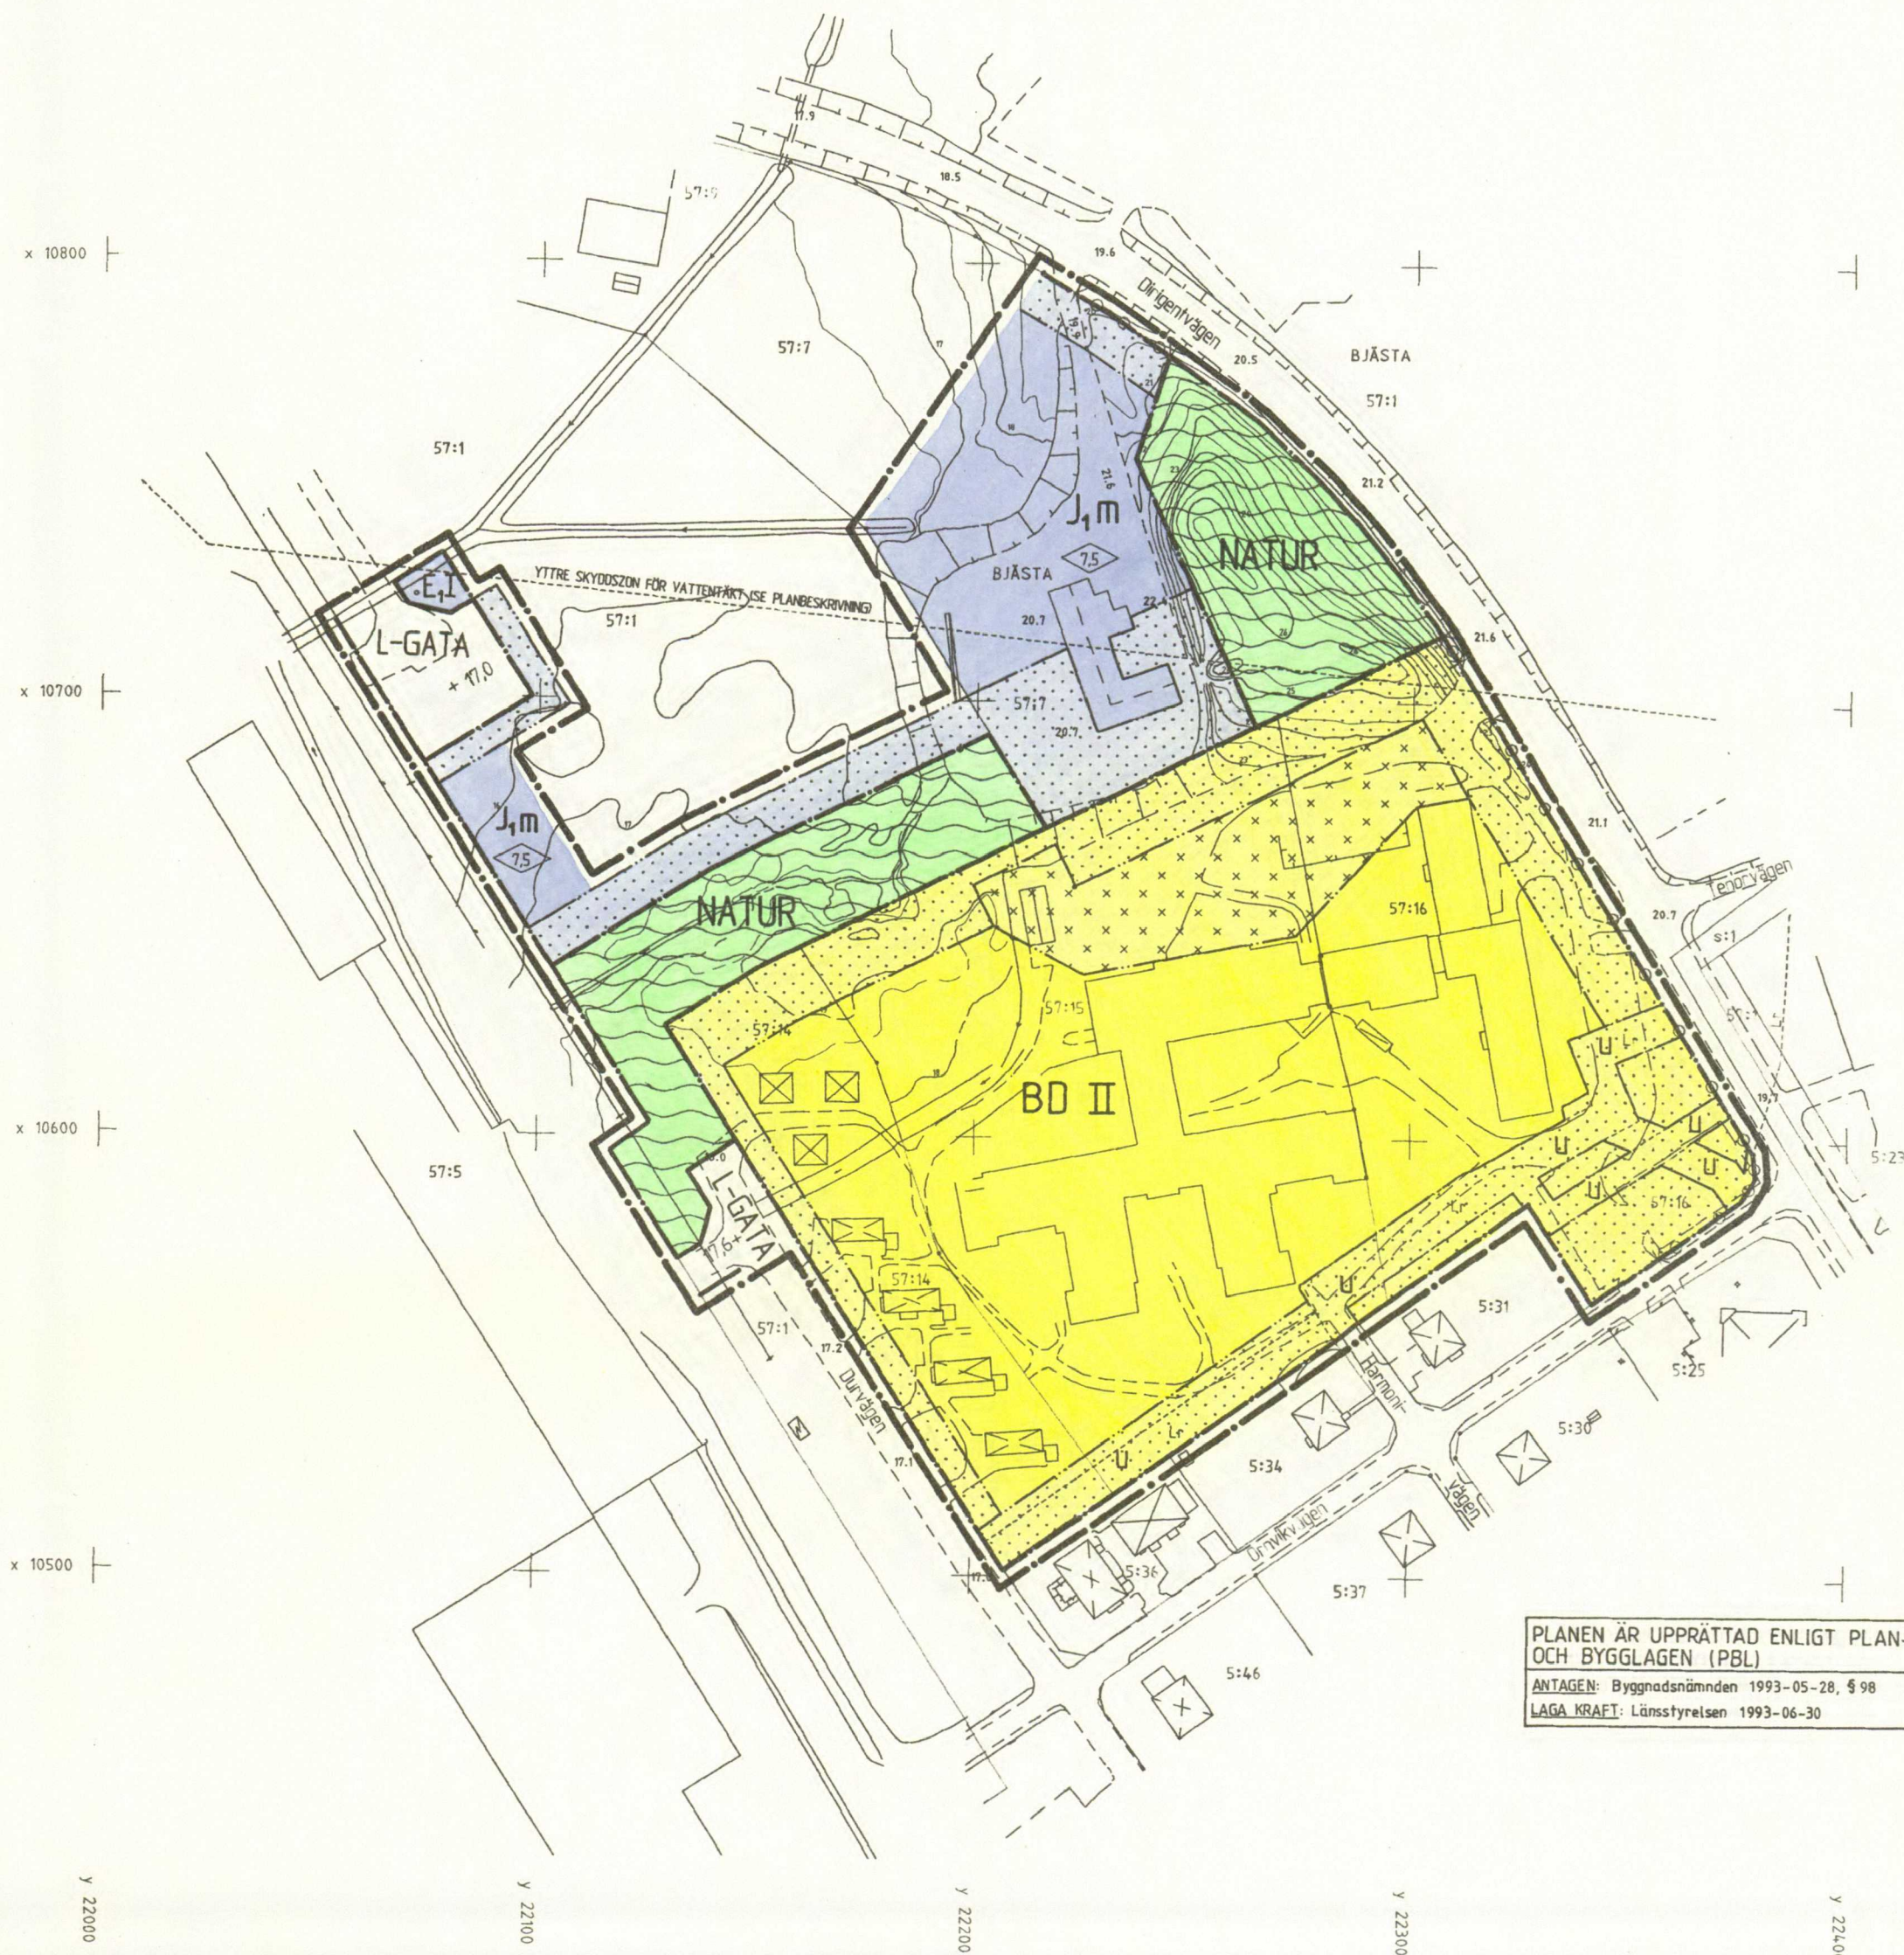

PLANEN ÄR UPPRÄTTAD ENLIGT PLAN-
 OCH BYGGLAGEN (PBL)
 ANTAGEN: Byggnadsnämnden 1993-05-28, § 98
 LAGA KRAFT: Länsstyrelsen 1993-06-30

PLANKARTA DETALJPLAN FÖR BJÄSTA 57:15 M FL

ÖRSKÖLDSVIKS KOMMUN
 VÄSTERNORRLANDS LÄN

UPPÄTTAD 1993-03-19
 PLAN- OCH BYGGKONTORET, ÖRSKÖLDSVIK

HÅKAN HELDNER
 PLANARKT
 SKALA 1:1000

Kerstin Ringstad
 ARKITEKT

