

Uppritat på kopia av primärkarta
Skala 1:400

Planbestämmelser

Följande gäller inom områden med nedanstående beteckningar. Där beteckning saknas gäller bestämmelsen inom hela planområdet. Endast angiven användning och utformning är tillåten.

GRÄNSBETECKNINGAR

- — — — — gräns för planområdet
— — — — — egenskapsgräns

ANVÄNDNING AV MARK OCH VATTEN Kvartersmark

- J₁ Småindustri
K Kontor

BEGRÄNSNING AV MARKENS BEBYGGANDE

- Marken får inte bebyggas

PLACERING; UTFORMNING; UTFÖRANDE Utformning

- 12,0 Högsta byggnadshöjd i meter

ADMINISTRATIVA BESTÄMMELSER

Genomförandetiden är fem år från den dag planen vinner laga kraft.

UPPLYSNINGAR

Till planen hör förutom denna plankarta

- planbeskrivning
- genomförandebeskrivning

Godkänd för samråd av BN 1996-12-11
Antagen av BN 1997-03-05
Laga kraft 1997-04-09

ANTAGANDEHANDLING

Förslag till detaljplan för

KV MOTORCYKELN Romberga 23:33 Enköpings kommun


Upprättad på stadsbyggnadskontoret i Enköping
den 9 januari 1997

Åke Nordström
Stadsbyggnadschef

Sylvia Kjellén
Karttekniker

Kopias likhet med originalet betygas.
Stockholm den 1997-05-06
LANTMÄTERIET/KartCentrum
Lina Raski

SKALA 1:400

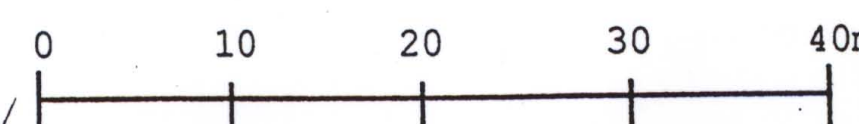

P97/16