

PERSTORPS

KÖPING I KRISTIANSTADS LÄN
FÖRSLAG TILL ÄNDRING AV STADS-
PLAN FÖR KVARTEREN BOFINKEN
SVALAN M.F.L. SAMT NY STADSPLAN
FÖR ETT OMRÅDE VÄSTER DÄROM

UPPRÄTTAT I HÄSSLEHOLM DEN 23 NOVEMBER 1954.

VALDUS WIKÉN

ARKITEKT SAR

Tillhör Kungl. Maj:ts beslut
den 12 september 1955. Stock-
holm i Kommunikationsdeparte-
mentet

Ex officio:
Sven Åmark

BETECKNINGAR:

Terrängkartor:

- Fastighetsgränser
- Veigar
- Stenmur
- Staket
- Häck
- Byggnad
- Vattendrag, bäck
- Vattendrag, dike
- Nivåkurva

Stadsplanekartor:

Gränsbeteckningar:

- Stadsplanegränser
- Områdesgränser
- Bestämelsegränser
- Tomt- och andra gränslinjer ej avsedda att fastställas
- Utgående stadsplanelinjer

Allmän mark:

- Allmän plats, gata
- Allmän plats, park
- Allmän plats, gatuplantering

Byggnadskarter:

- Mark för bostadsändamål i fristående byggnadsätt
- Mark för bostadsändamål och småindustri i fristående byggnadsätt

Specialområden:

- Folk- (nöjes) park


Mark, som icke eller endast delvis får bebyggas:

- Mark, som icke får bebyggas

u Å med u betecknad mark får icke vidlagas anordningar, som hindra framdragande eller underhåll av underjordiska allmänna ledningar

Övriga beteckningar:

- II Våningsantal
- Föreslagen gathöjd
- Gästlande
- Gräns för område på vilket fastställelse söks

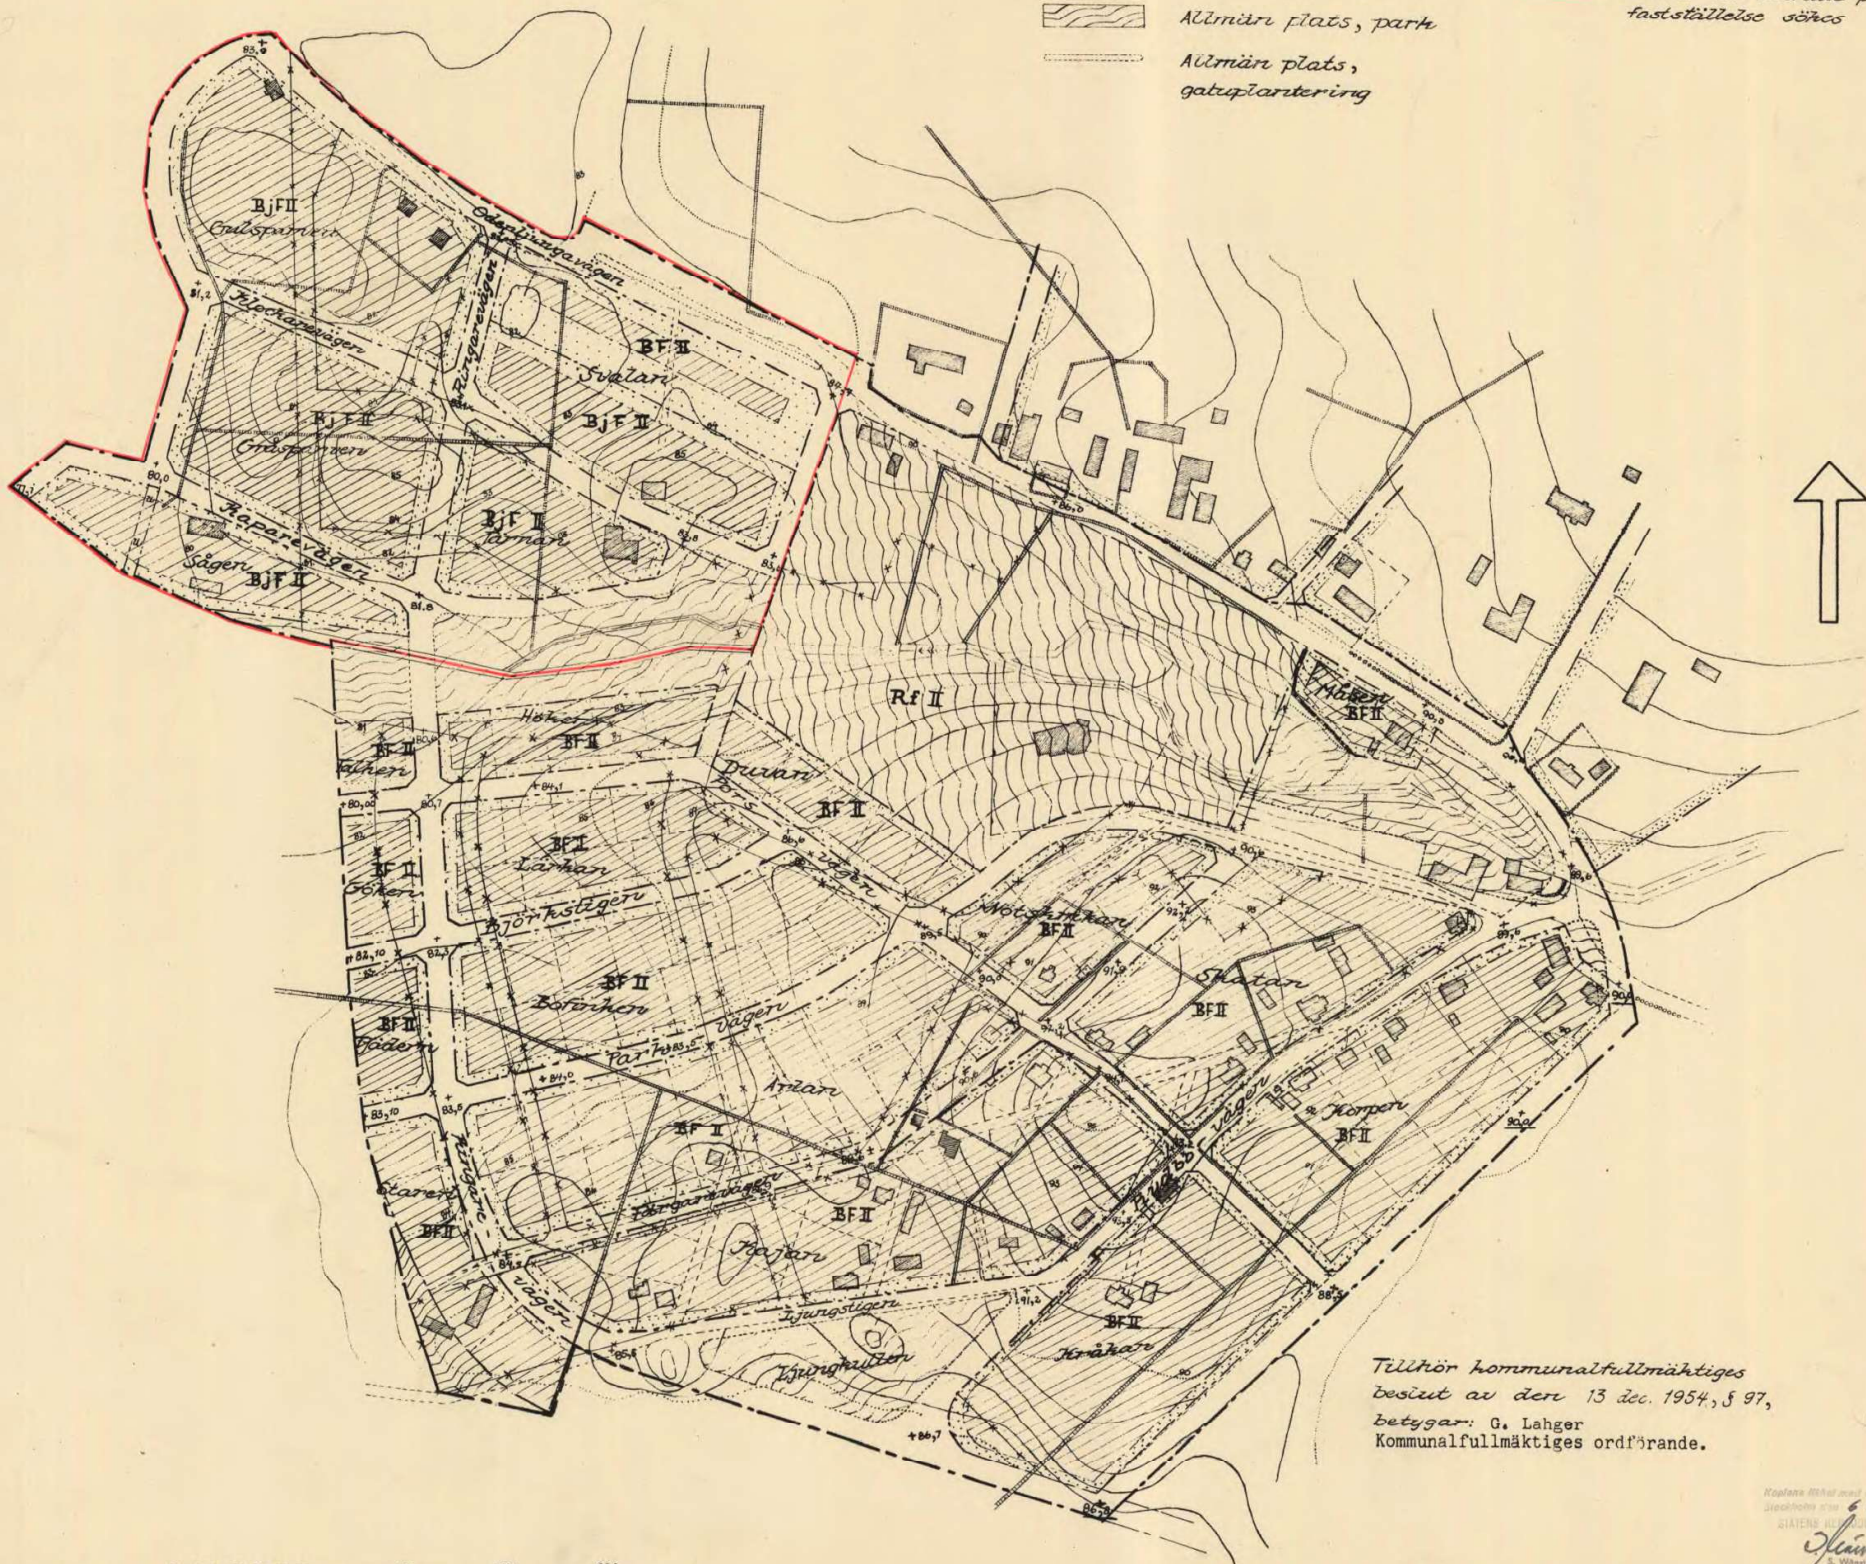


Tillhör kommunalfullmäktiges
beslut av den 13 dec. 1954, § 97,
betygar: G. Lahger
Kommunalfullmäktiges ordförande.

Kapten Mikael och Mikaela
6 dec. 1955
SÄKRETS REPRODUKTIONSTÄLT
S. Wästern
Gustaf

Statens Reproduktionsanstalt 1955

Skala 1:2000

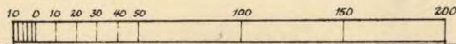

Perstorps k-g 461/55

Perstorps k-g 461/55