

Ar 19.63 den 28 augusti fastställdes denna karta angivna stadsplaneändring, vilket beslut jämlikt 150 § 3 st. byggnadslagen vunnit laga kraft; betygar Umeå i landskansliet som ovan.
KV. VÅN
Stämpel kr. 2:-
På värdens vägnar:
Leopold Nilsson

FÖRSLAG TILL ÄNDRING AV STADSPLAN FÖR KVARTEREN ASK, EMBLA, ATLE OCH EDDA I SKELLEFTÅ STAD

UPPRÄTT ÅR 1962
B. BRUNNSTRÖM
STADSARKITEKT.
i Skellefteå beslut den 4/14 1963
§ 55; betygar

Ex officio:
Sven Ohlsson

GRUNDKARTERTECKNINGAR

- CALLANDE OMRÅDES- OCH BESTÄMMELSEGRÄNS
- FASTIGHETSGRÄNS
- STÅKET
- GRIND
- HÄCK
- DIV
- KULVERTLEDNING
- BANV
- ILLUSTRATIONSLINJER
- HUVUDBYGGNAD RESP. UTHUS
- VERUSTADSBYGGNAD
- FASTIGHETSRETECKNINGAR
- NIVÅURVÖR I METER ÖVER STADENS NOLLPLAN
- PUNKT I RUTNÄT

STADSPLANRETECKNINGAR

- STADSPLANEGRÄNS
- CALLANDE OMRÅDES- OCH BESTÄMMELSEGRÄNS
- CALLANDE OMRÅDES- OCH BESTÄMMELSEGRÄNS, AVSEDD ATT UTGÅ OMRÅDESGRÄNS
- BESTÄMMELSEGRÄNS
- GRÄNSLINJER
- ILLUSTRATIONSLINJER, EJ AVSEDDA ATT FASTSTÄLLAS
- MARK ELLER PLANTERING
- OMRÅDE FÖR BOSTADSÄNDAMÅL
- OMRÅDE FÖR BOSTADSÄNDAMÅL, SAMMANBYGGDA HUS
- OMRÅDE FÖR BOSTADSÄNDAMÅL, FRISTÅENDE HUS
- OMRÅDE FÖR IDROTTSÄNDAMÅL
- MARK SOM IKKE FÅR BEVÄGAS
- I, II
- ANTAL VÄNINGAR
- ANTAL VÄNINGAR JÄMTE VINDSINREDNING
- BYGGNADSHÖJD
- FÖRSLAGEN HUSPLACERING
- CALLANDE CATUHÖJD
- CALLANDE CATUHÖJD AVSEDD ATT UTGÅ CATUHÖJD


Tillhör Byggnadsnämndens

i Skellefteå beslut den 13/3 1963

§ 55; betygar

Ex officio:
Sven Ohlsson

229
1963

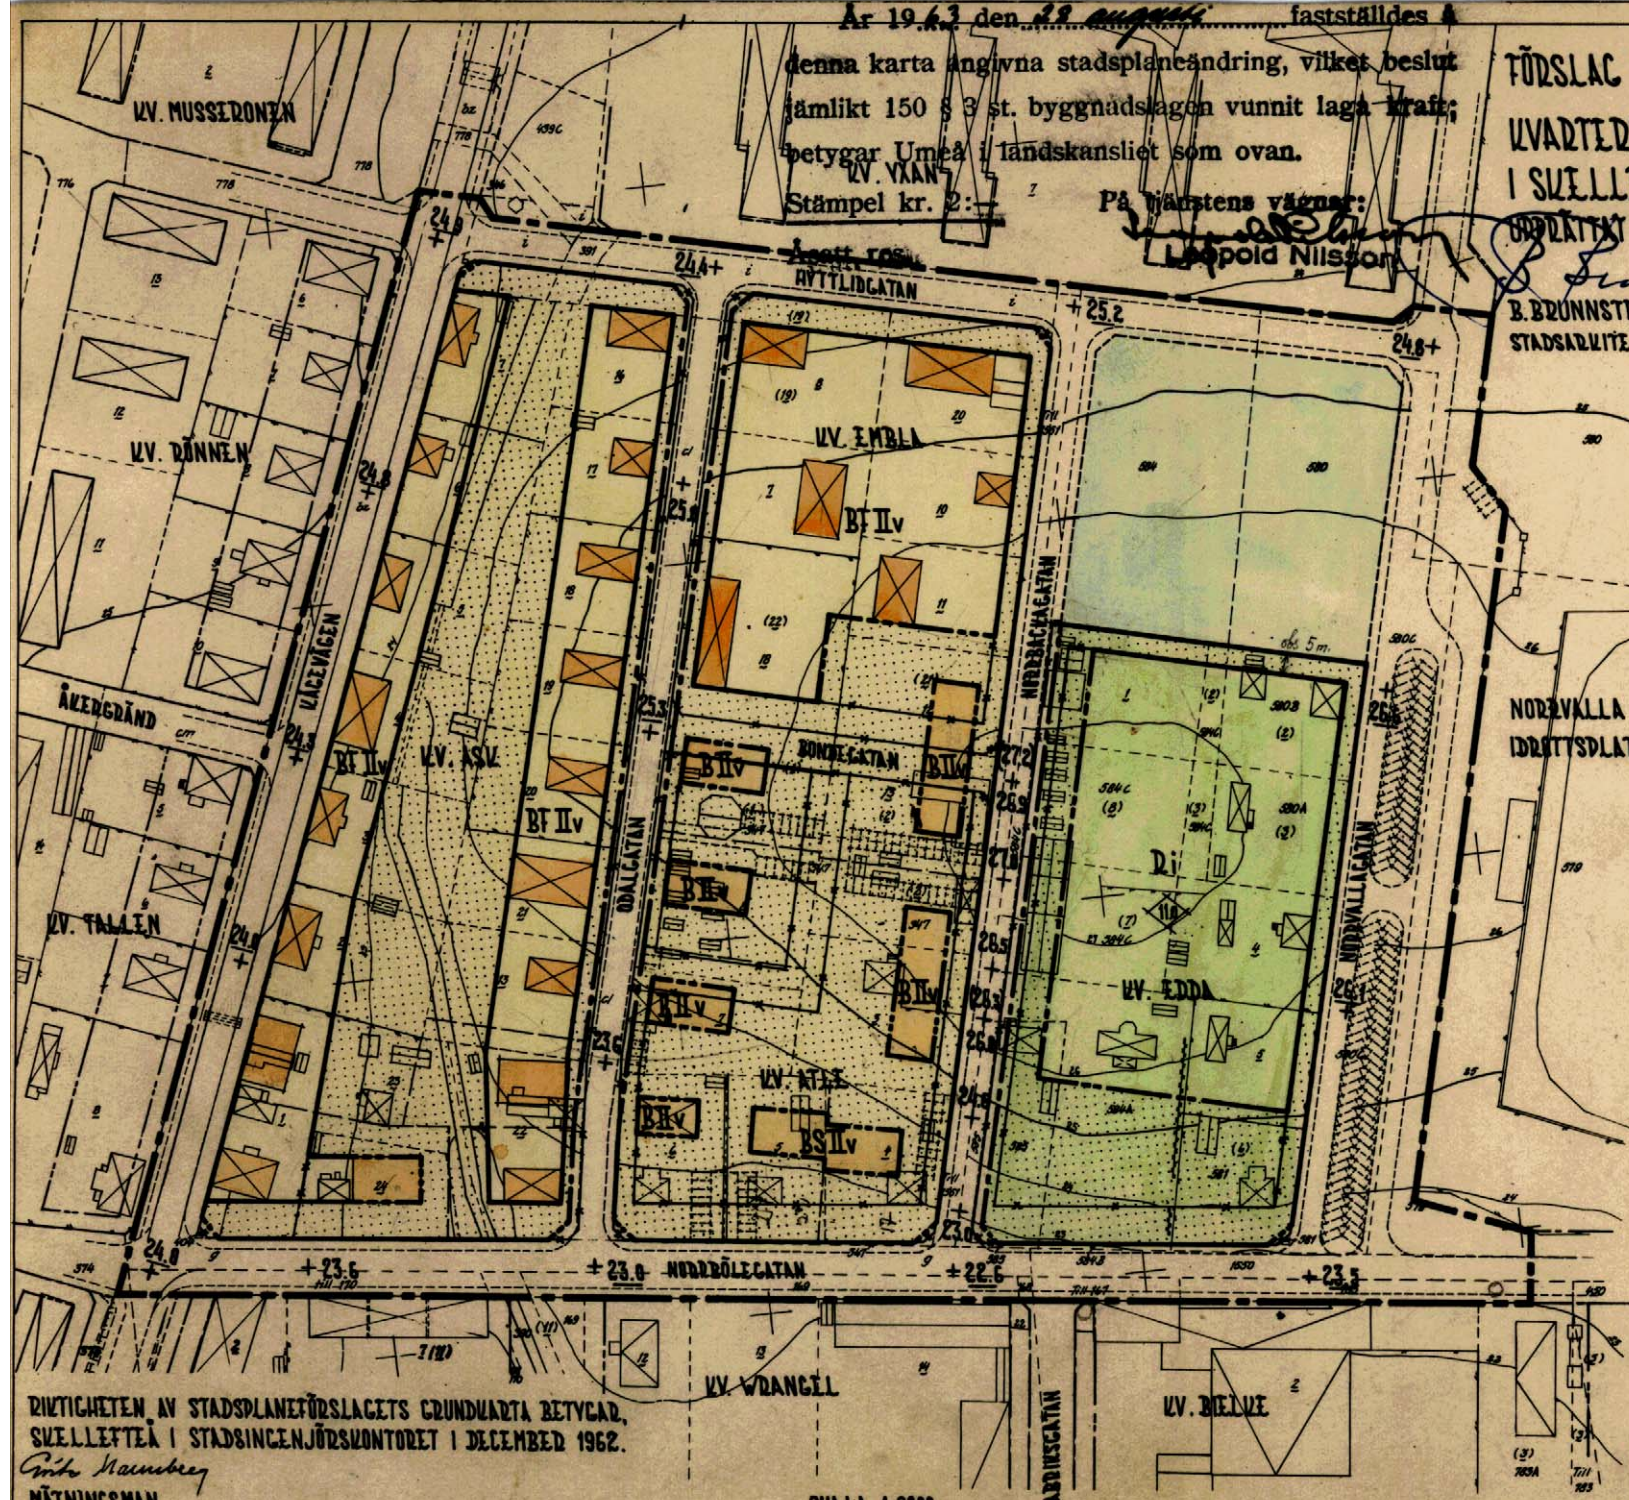

RITIGHETEN AV STADSPLANEFÖRSLAGETS GRUNDKARTA BETYGAR, SKELLEFTÅ I STADNINGENJÖRSKONTORET I DECEMBER 1962.

Ants Hansson
MÄTNINGSMAN

SKALA 1:2000

