

DETALJPLAN FÖR ONSALAVÄGEN

PLANBESTÄMMELSER

Följande gäller inom områden med nedanstående beteckningar. Endast angiven användning och utformning är tillåten. Bestämmelser utan beteckning gäller inom hela området.

GRÄNSER

- Detaljplanegräns
- Användningsgräns
- Egenskapsgräns

ANVÄNDNING AV MARK OCH VATTEN

Allmänna platser

- NATUR Grönområde
- LOKALGATA Lokaltrafik
- GC-VÄG Gång- och cykelväg

Kvartersmark

- E Tekniska anläggningar

BEGRÄNSNINGAR AV MARKENS BEBYGGANDE

- Marken får inte bebyggas

ADMINISTRATIVA BESTÄMMELSER

Genomförandetid
Genomförandetiden är 5 år från den dag planen vinner laga kraft

GENOMFÖRANDETIDEN SLUTAR 2019-03-10.

Huvudmannaskap

Kommunen är inte huvudman för allmän plats

Strandskydd

- a1 Strandskyddet upphävs på den allmänna platsmarken för lokalvägar (LOKALGATA), gång- och cykelväg (GC-VÄG) samt kvartersmark för tekniska anläggningar (E)


UPPHÄVANDE

- Område för vilket del av detaljplanen V71 upphävs

Kommunfullmäktige har 2014-02-04 § 6 antagit detta förslag.

Beslutet har vunnit laga kraft 2014-03-10.

Detaljplan för		Antagandehandling	
Enen 1:3 m fl i Onsala Kungsbacka kommun	Upprättad i augusti och reviderad i oktober 2013	Beslutsdatum	Instans
		Samrådsbeslut	BN
		2013-04-16	
		Granskningsbeslut	BN
		2013-06-18	
Elin Johansson Verksamhetschef Plan	 Hillevi Skoog Planarkitekt	Antagandebeslut	KF
		2014-02-04	
		Laga kraft	
		2014-03-10	
		Diarlämn	
		2013-P001	
		Op184	

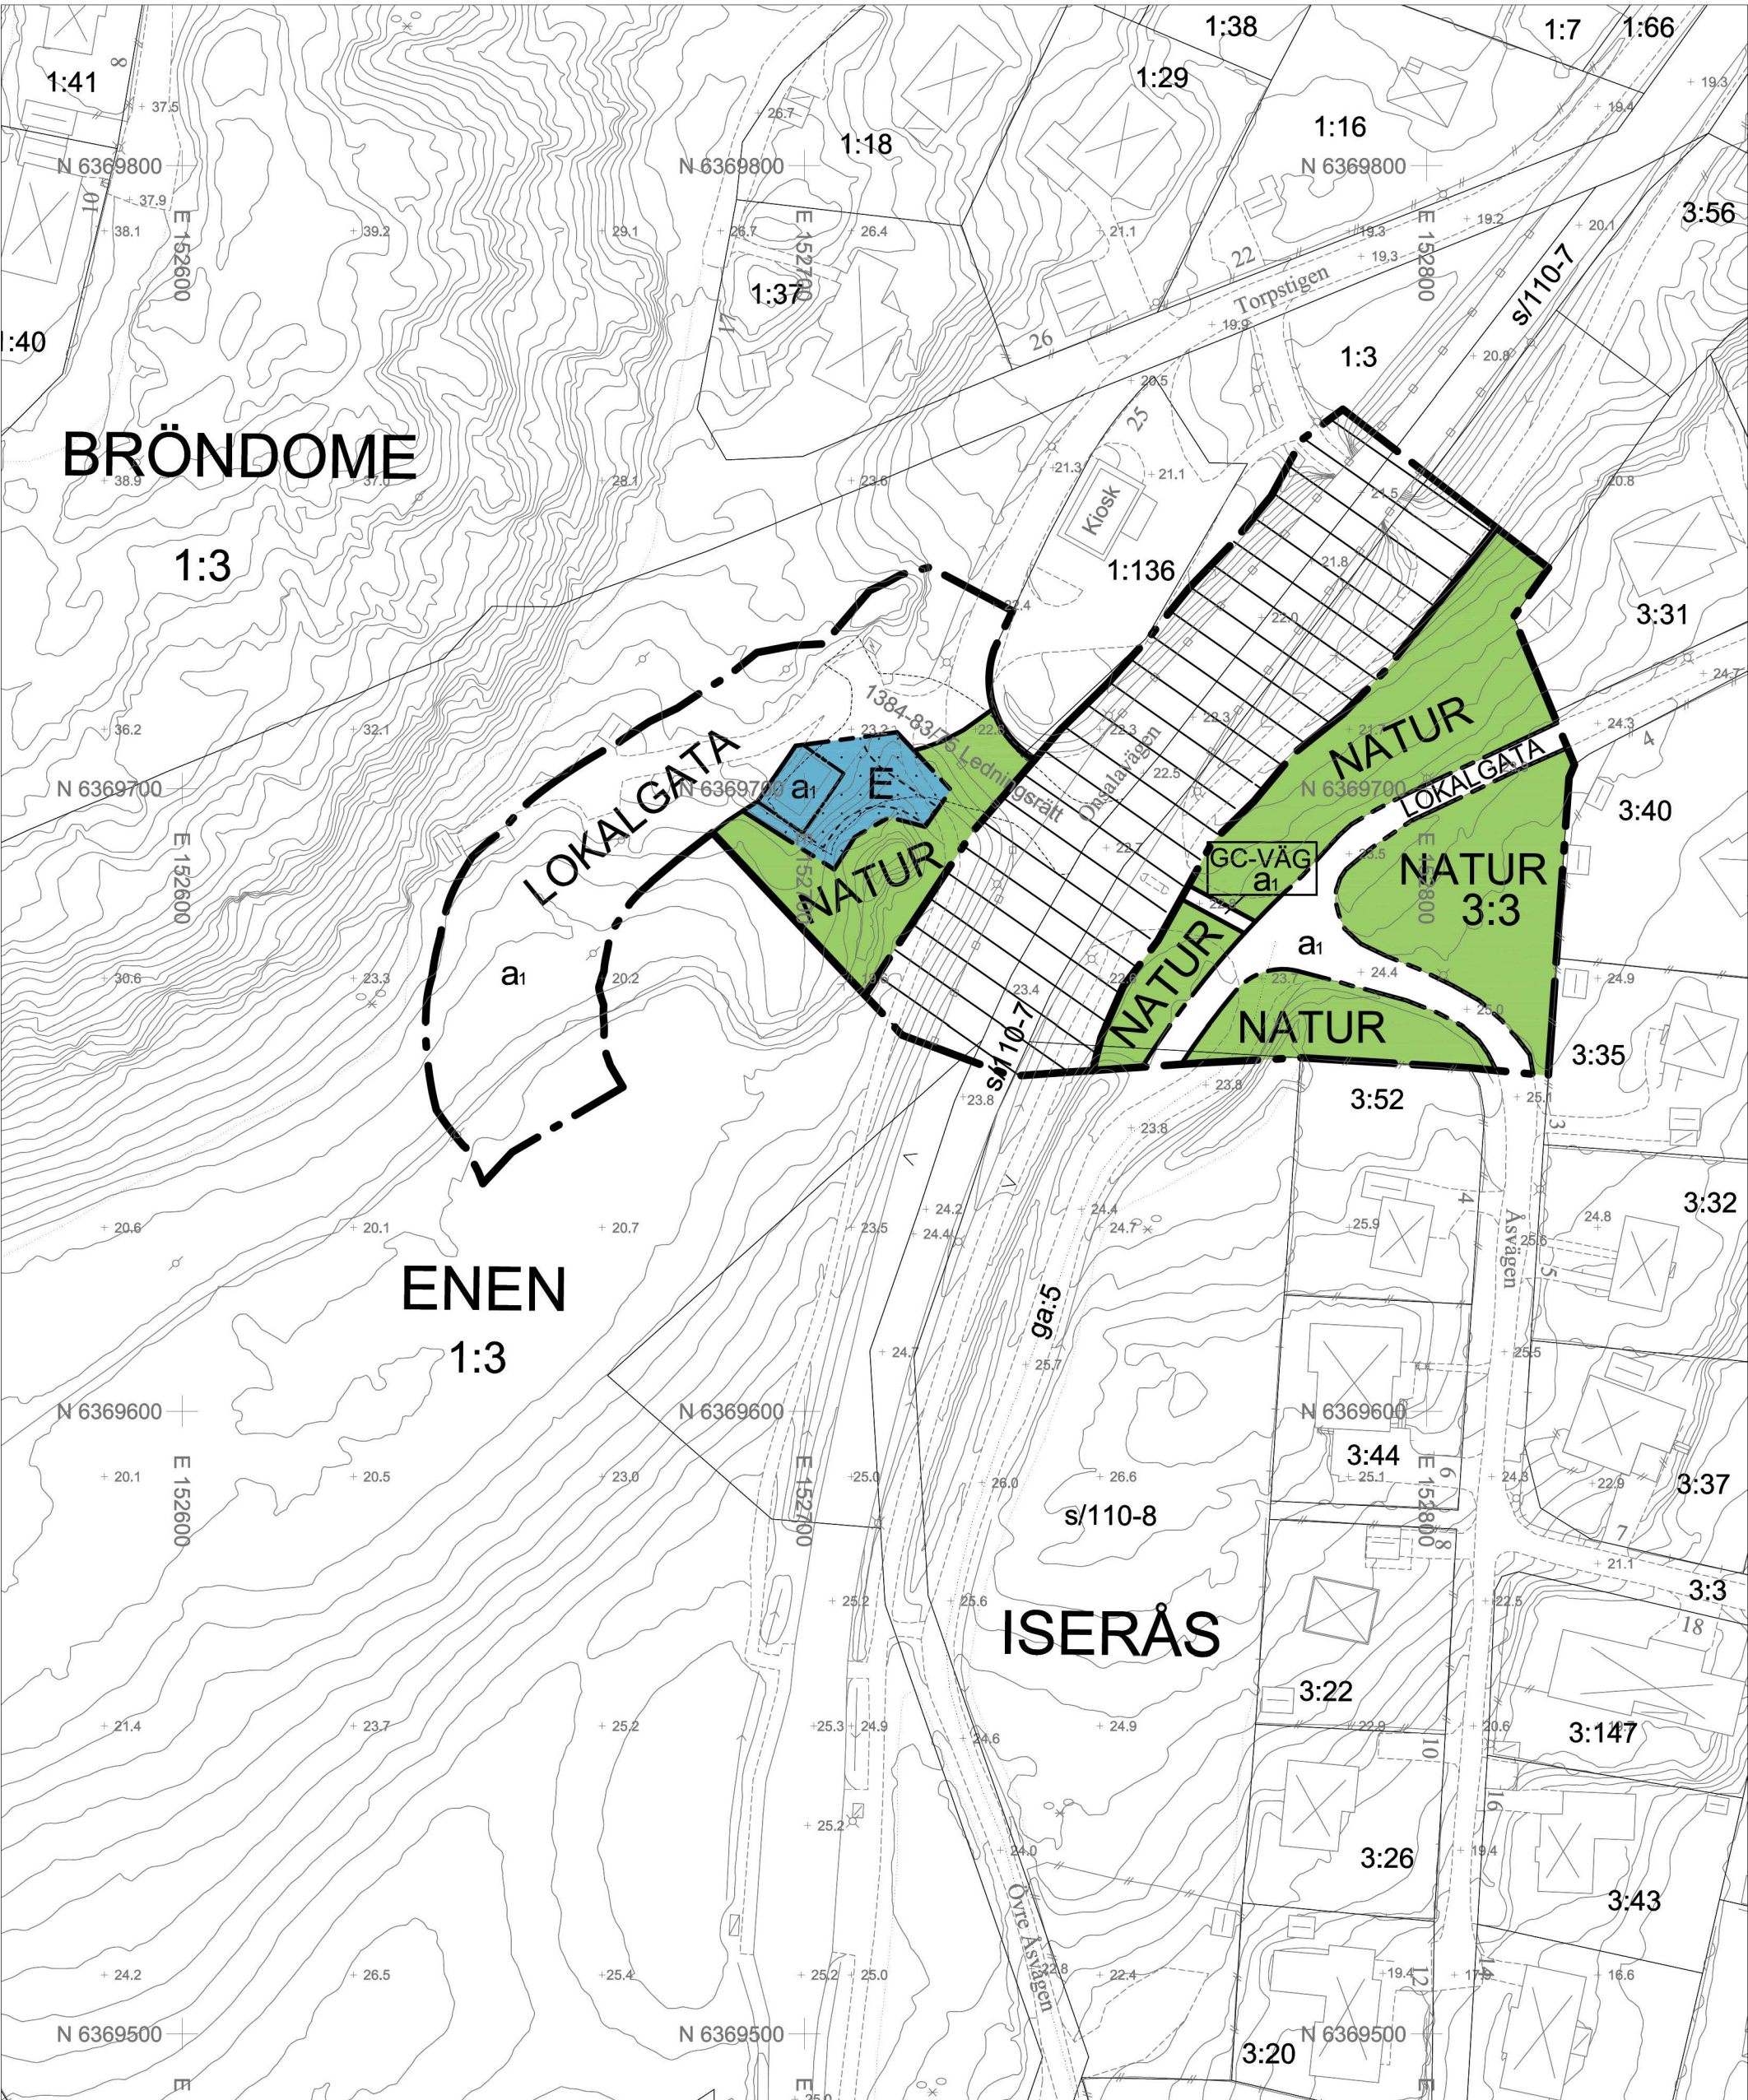

Detaljplanen är baserad på koordinatsystemet
SWEREF 991200
Rh 2000

Skala 1:1000 i A2
0 10 20 30 40 50 100 m

PLANKARTA