


PLANKARTA MED BESTÄMMELSER

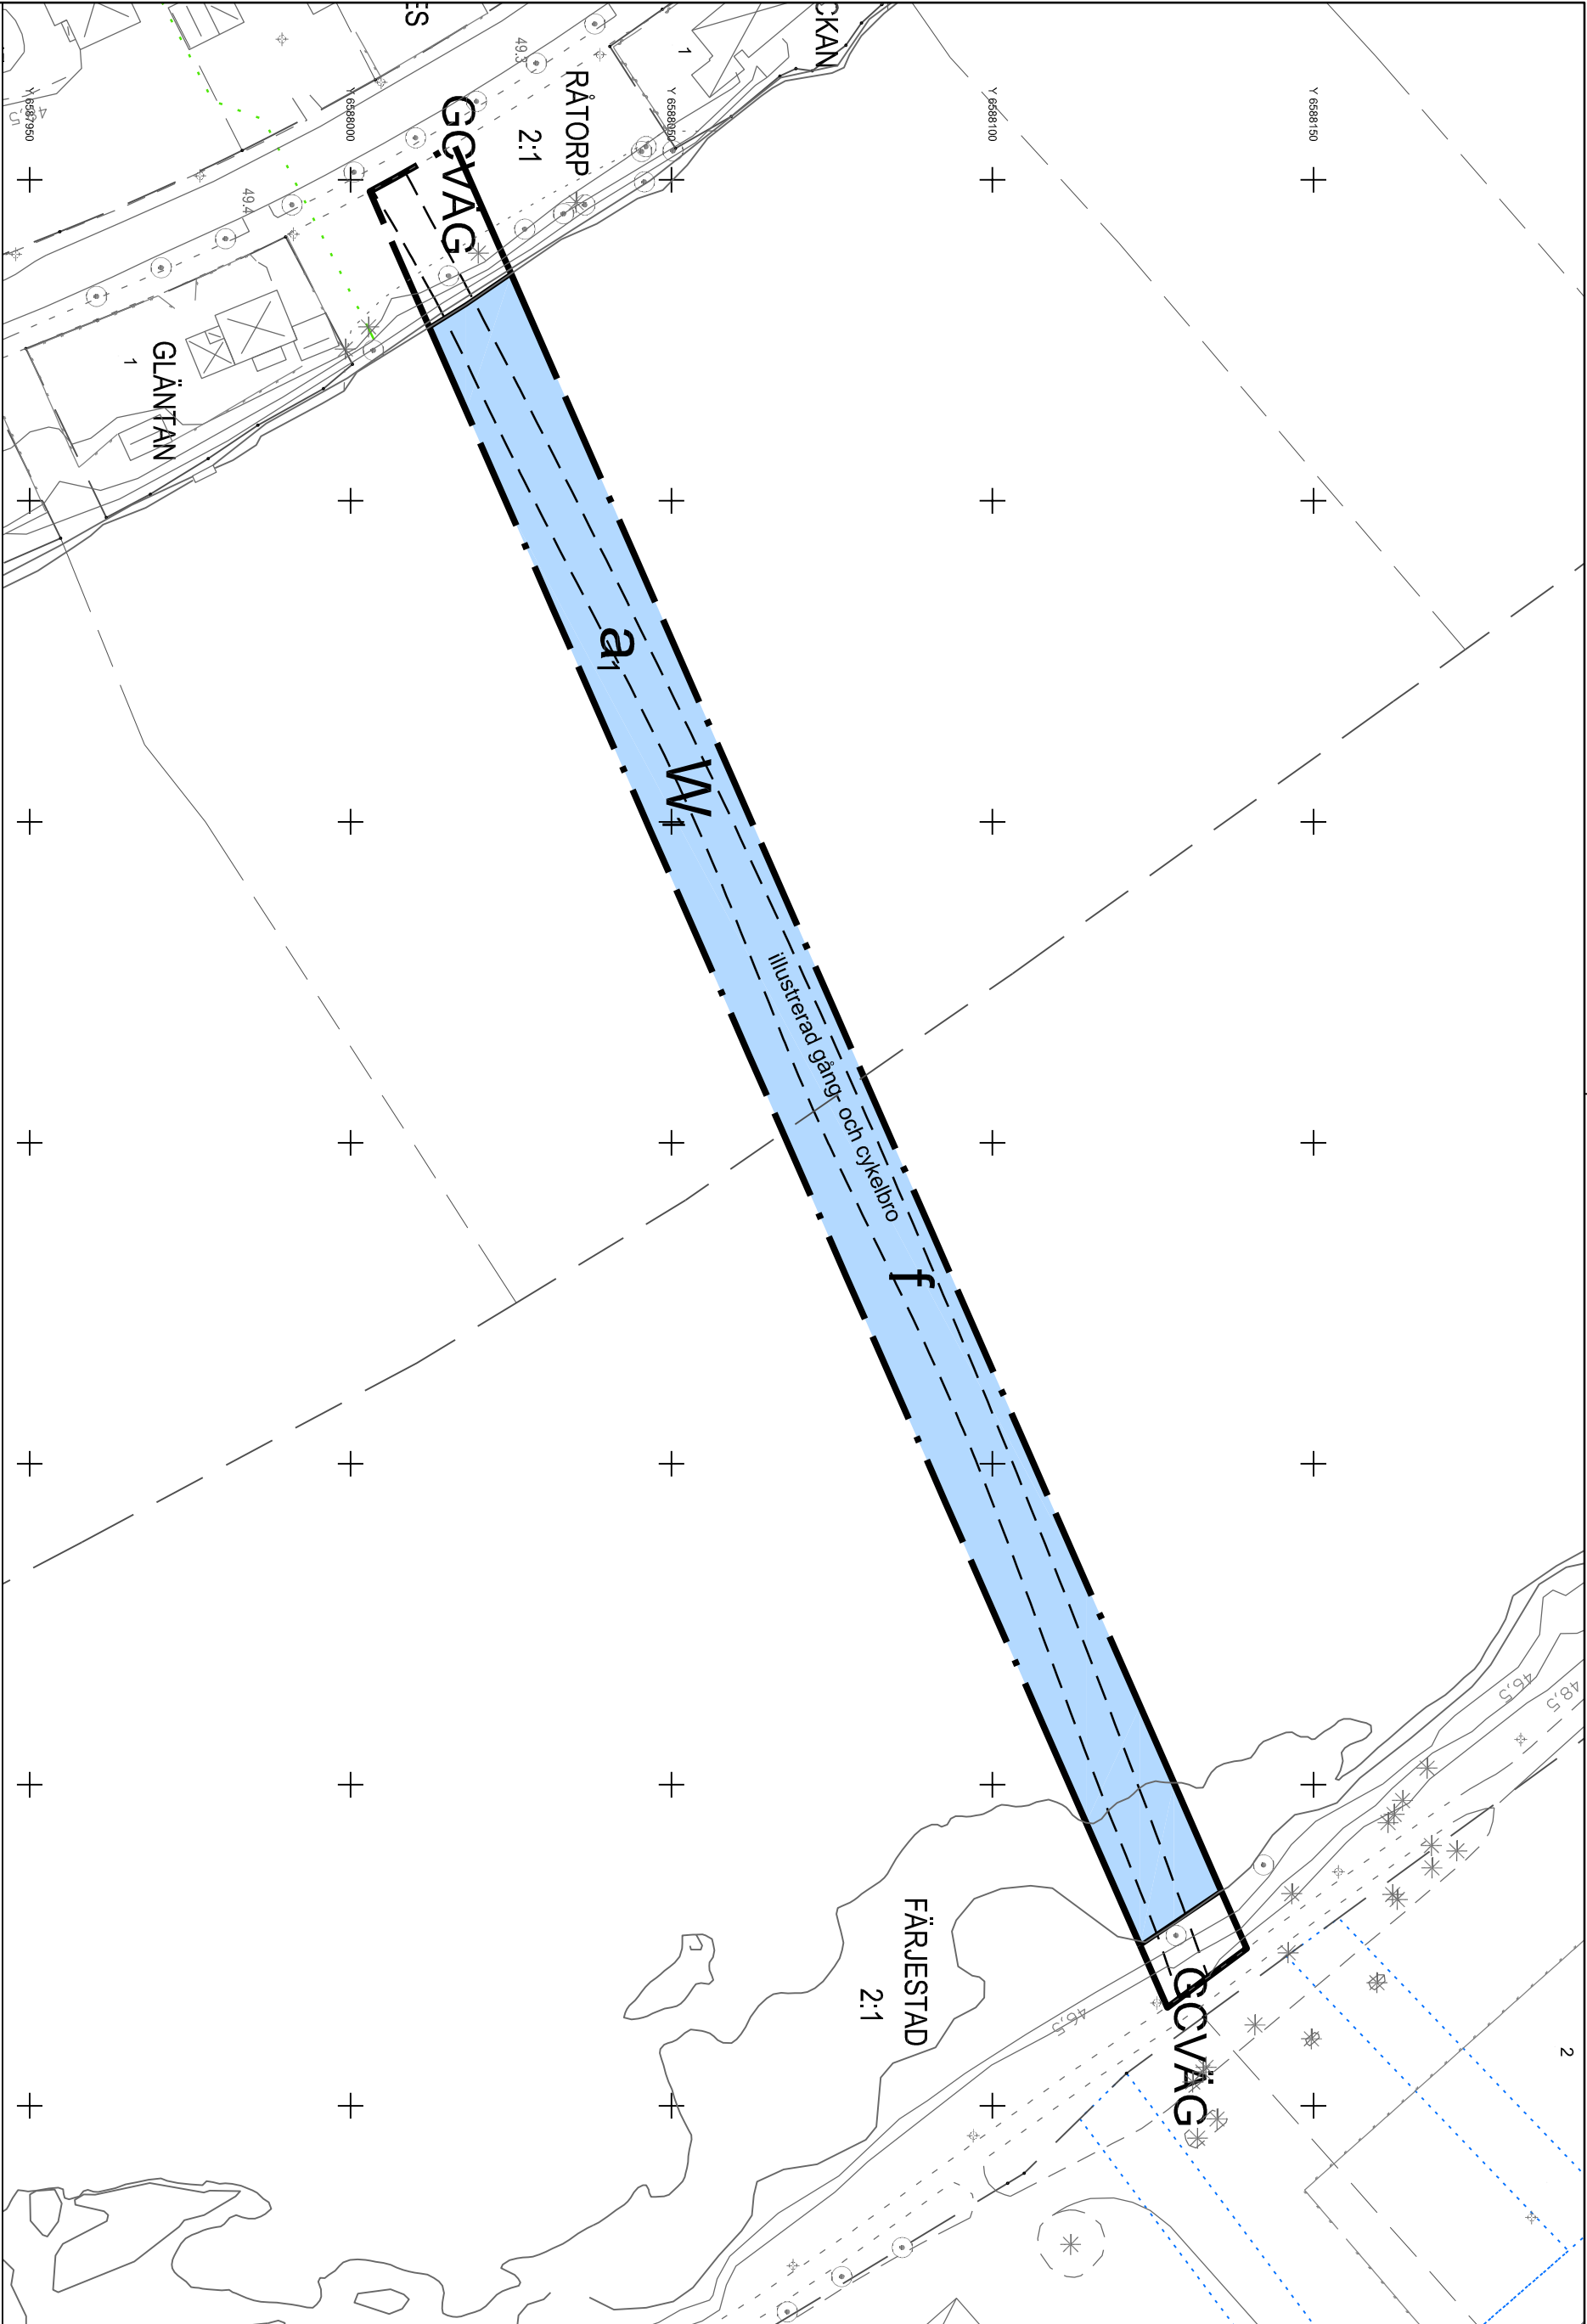

PLANBESTÄMMELSER

Följande gäller inom området med nedanstående beteckningar. Endast angiven användning och utformning är tillåten. Bestämmelser utan beteckning gäller inom hela planområdet.

GRÄNSER

- Planområdesgräns
- Användningsgräns

ILLUSTRATION

Illustrationslinjer

Illustrationslinje

ANVÄNDNING AV MARK OCH VATTEN

Allmänna platser

GCVÄG

Gång- och cykelväg

Vattenområdet

W.

Öppet vattenområde där en gång- och cykelbro får uppföras med en segelfri höjd på minst 3,25 meter ovan medelvattenlivå

PLACERING, UTFORMNING, UTFÖRANDE

Utseende

Gång- och cykelbron ska utformas enligt gestaltungsprinciper beskrivna i planbeskrivningen sid. 8

ADMINISTRATIVA BESTÄMMELSER

Strandskydd

Strandskydd upphävs

Genomförandetid

Genomförandetiden är fem (5) år från den dag planen vinner laga kraft

Planinformation

Utgått förfarande (PBL 2010:900)

Datenummer: SBN 2015-25

Till planen hör:

- Plankarta med bestämmelser
- Planbeskrivning med genomförandebeskrivning

1780K-41-P2017/09

Detaljplan för

Ny gång- och cykelbro
Råtorp/Färjestad

Karlstads kommun, Värmlands län




Upprättad: 2017-03-23

Antagen av SBN: 2017-04-12, § 10

Vunnit laga kraft: 2017-10-04

Emelie Öhm
stadsbyggnadsplanerare

Jonas Zetterberg
planchef

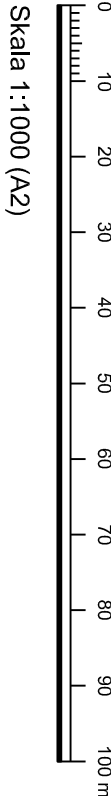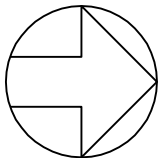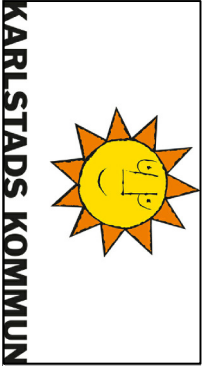

Kartunderlag

Kommunsens baskarta, 2017-01-12
Koordinatsystem: plan: SWEREF 99 13 30
Koordinatsystem: höjd: RH 2000
Lantmateriad: Karlstads kommun
Fastighetsredovisning från registerkartan

Grundkartans beteckningar

- Fastighetsgräns
- Trakgräns
- Byggnader, fasadlinjer redovisade
- Byggnader, takkonturer redovisade
- Fastighetsbeteckning
- Staket-sängsel
- Ljusstolpe
- Träd
- Naturskulptur
- Avvägd höjd
- Dike
- Ledningsrätt