


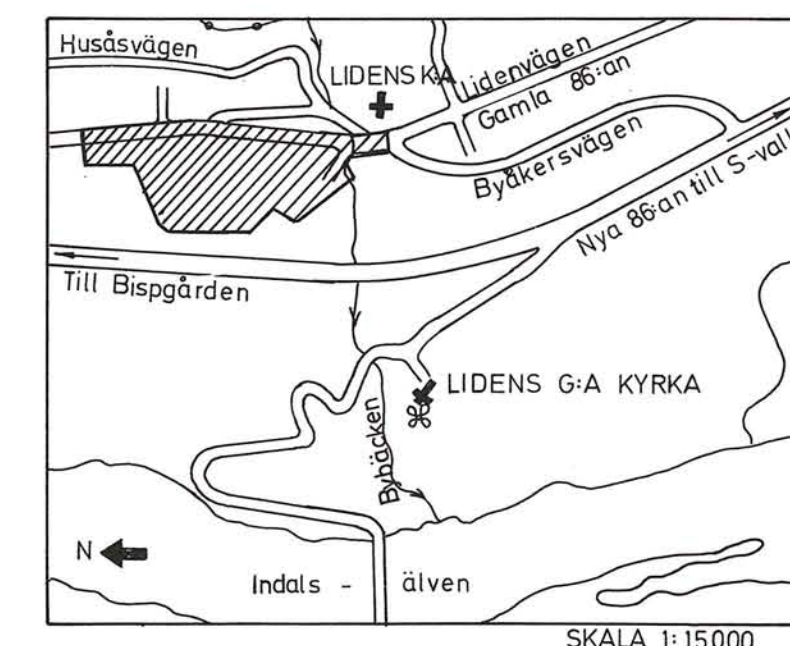

BETECKNINGAR

Grund kartan

- Traktgräns
- Fastighetsgräns
- Rutnätspunkt
- LIDEN
- 3:5
- S174
- Registernummer på fastighet
- Registernummer på samfällighet
- Beteckning på utrymme för ledningsrätt
- Kyrka
- Byggnad i allmänhet
- Boningshus resp. uthus
- Jordväg
- Staket
- Häck
- Väg, allé
- Gångstig, bro över dike
- Slätt
- Dike, bäck
- Lövträd, barrträd
- Lövskog, äker
- Flaggstång, belysningsstolpe
- 126.5
- 127.2
- Polygonpunkter
- Avvägd höjd
- Höjdhöj

Stadsplanekartan

Gränsbeteckningar

- Stadsplanegräns belägen 3 m utanför fastställelseområdet
- Gällande områdes och bestämmelsegräns avsedd att behållas
- Gällande områdes och bestämmelsegräns avsedd att utgå
- Föreslagen områdesgräns
- Föreslagen bestämmelsegräns
- Områdesgräns från vilken mindre avvikelser i vissa fall får göras
- Utfartsförbud. Tvärsträck med pil markerar förbudets slut
- Illustrationslinje

Områdesbeteckningar

- Gata
- Park eller plantering

Byggnadskvarter

- A Allmänt ändamål
- Ab Barnstuga
- B Bostäder
- Bc Bostads- och samlingslokaler
- Lh Handelsträdgård
- Ap Avloppspumpstation

Övriga beteckningar

- Mark som inte får bebyggas
- Gemensam utfart Se beskrivning
- Gatuhöjd, gällande gatuhöjd
- F Fristående hus
- m Område där markväning får inredas
- I II Antal våningar
- u Ledningsområde

Grundkartan är upprättad på stadsingenjörskontoret år 1978 genom fotogrammetrisk mätning. Mätclass II Höjdsystem: lokalt Sundsvall. Koordinatsystem: region 10.0 gon. Utom kommunalt fastighetsregisterområde Sundsvall 1982-01.

INGEMAR RÖSBLAD
stadsingenjör

LIDEN 3:8 m.fl. vid centrum

Flerfam. hus och småhustomter

LIDEN SUNDSVALLS KOMMUN

FÖRSLAG TILL STADSPLAN

UPPRÄTTAD PÅ STADSBYGGNADSKONTORET 1986-01-30

LARS RIMFORS
stadsbyggnadschef

MATS HENRIKSSON
planarkitekt

GEZA MOLNAR
planingenjör

Antages

Fastställes

Bestyrkes

Förslaget antogs av kommunfullmäktige
Sundsvall 1986-06-30 nr. 319.
Beslutet har enligt 150 § tredje stycket bygg-
nadslagen varit laga kraft.
Härnäsand 1987-01-30
Ulla Ståhl
2281 - P87/0129-1

1987-01-29
fastställdes länsstyrelsen i Västernorrlands län
denna 1987-01-29
Beslutet har enligt 150 § tredje stycket bygg-
nadslagen varit laga kraft.
Härnäsand 1987-01-30
Ulla Ståhl
2281 - P87/0129-1

Kopians likhet med originalet betygas.
Sundsvall 1987-01-29
Stadsbyggnadskontoret
Birgitta Eriksson

SKALA 1:1000

2281-P87/0129-1