


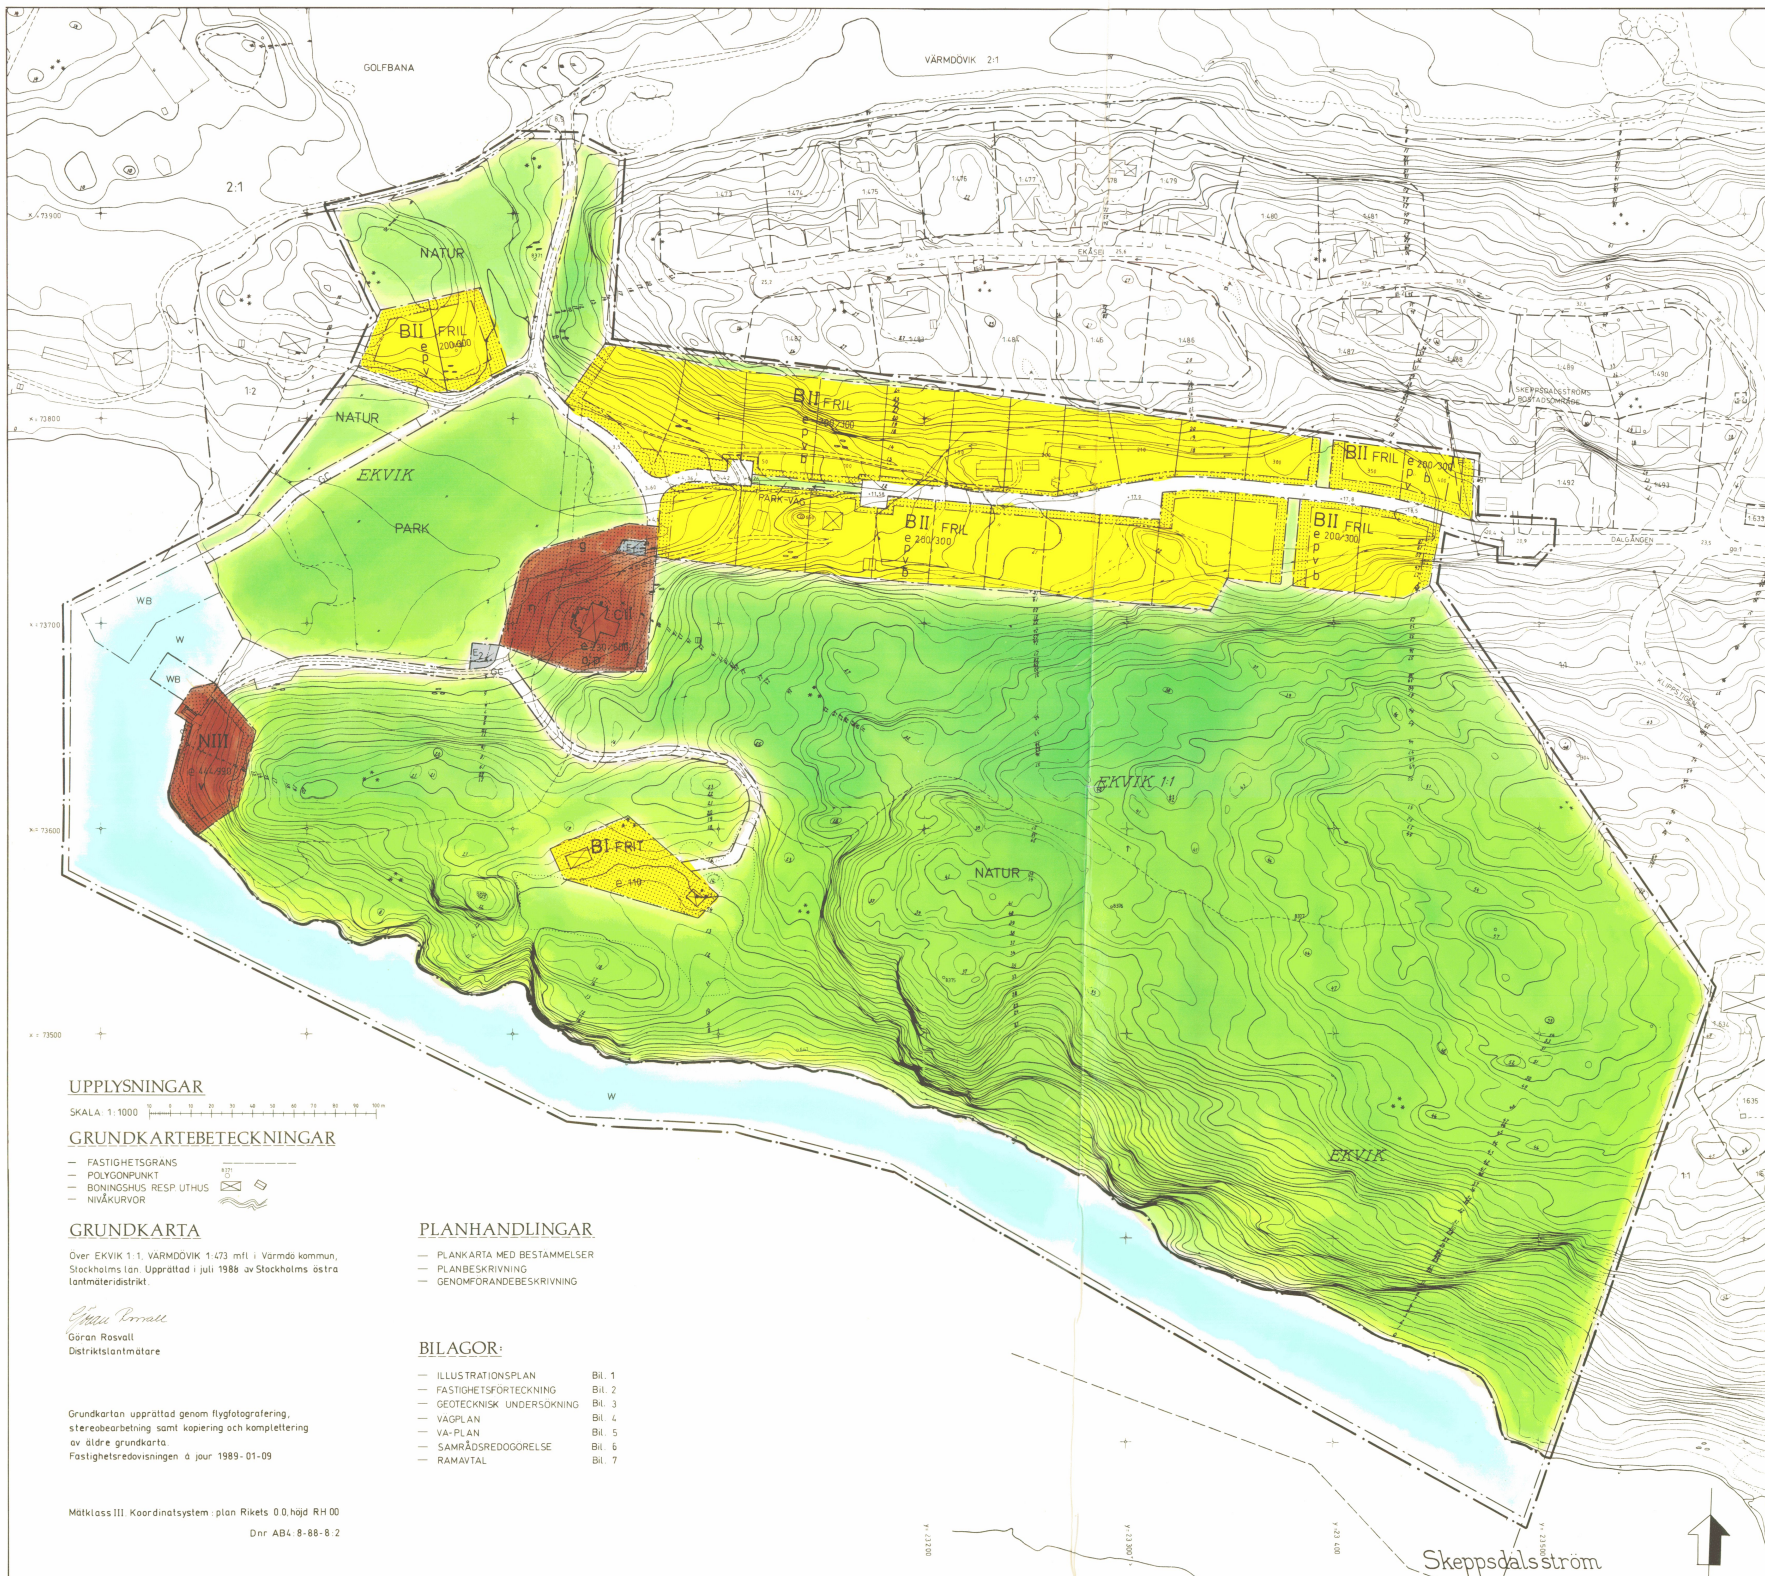

PLANKARTA GRÄNSBETECKNINGAR

- GRÄNS FÖR PLANOMRÅDET
- ANVÄNDARGRÄNS
- EGENSKAPSGRÄNS
- GÄLLANDE ANVÄNDARGRÄNS

PLANBESTÄMMELSER

FÖRÄNDE GÄLLER INOM OMRÅDET MED NEDANSTÅENDE BETECKNINGAR. DÅR BETECKNING SÄKNAS GÄLLER BESTÄMMELEN INOM HELA PLAN-OMRÅDET ENDAST ANVÄNDEN ANVÄNDNING ÄR TILLÅTEN.

1. ANVÄNDNING AV MARK OCH VATTEN

ALLMÄN PLATS MED ICKE KOMMUNAL HUVUDMAN

- LOKALVAG: LOKAL FÖRORDNING - GÅNG- OCH CYKELVAG
- NATUR: NATUROMRÅDE
- PARK: ANLÄGG PARK
- PARK-VAG: TRAFIKFÄLLE GRÄSVA, GRÄSVA, HÖRANDE TRANSPORTER MED MOTORFÖRORDNING (utryckning) MEDGES
- GC: GÅNG- OCH CYKELVAG, ANVÄNDNING TRANSPORTER MED MOTORFÖRORDNING (utryckning) MEDGES

KVARTERSMARK

- B: BOSTÄDER MED TILLHÖRANDE BOSTÄDSKOMPLEMENT, GARAGE, PARKERINGSPLATS
- E1: TRANSFORMATOR
- E2: PUMPSATION
- E3: BOSTÄD MED KONFERENSKOMPLEMENT
- E4: KONFERENSASTU

VATTENOMRÅDE

- W: ÖPPET VATTENOMRÅDE
- WB: BRYDDOR OCH BADPLATS

2. UTFORMNING AV ALLMÄN PLATS

- 0.0: FÖRESKRIVEN HÖJD ÖVER NOLLPLANET

3. UTNYTTJANDEGRAD

- 0.00/0.00: STÖRSTA TILLÄTNA SAMMANLAGDA BYGGNADSAREAL (M²) RESP BRUTTOAREAL VÄRDEGIVNING (M²) MINSTA TOMT STORL. 800M²

4. BEGRÄNSNING AV MARKENS BEBYGGELSE

- MARK SOM INTE FÅR BEBYGGAS
- MARKENS SKALL VARA TILLGÄNGLIG FÖR ANDERING TILL BASTU OCH FRIIDSHUS I GEMENSAMHETSAK

5. PLACERING - UTFORMNING - UTFÖRANDE

- P: BYGGNADER SKALL PLACERAS LÅN FRÅN TOMT GRÄNS
- I, II, III: HÖGSTA ANTAL VÅNINGAR
- FRIL: ENDAST FRILIGGANDE HUS
- V: SOUTERRANGÖRNING FÖR ANDRONAS
- b: ENDAST KÄLLARLÖSA HUS
- o: EV ÖMBYGGNAD FÅR INTE FÖRÄNDRAS BYGGNADENS KARAKTÄR FORMSPRÅKET BEHÅLLAS
- FRIT: ENDAST FRIIDSHUS
- n: BEFINTLIGA TRÄD SKALL BEHÅLLAS

6. ADMINISTRATIVA BESTÄMMELSER

PLANENS GEMENSAMTÄNDE ÄR 10 ÅR FÖR D.M. LAGAKRAFT DATUM

ILLUSTRATIONER

ILLUSTRATIONSLINE

GOOKAND FÖR SAMRÅD K'S AU 88-08-01
GOOKAND FÖR UTSTÄLLNING K'S 88-12-07
ANTAGEN KF 88-12-12
LAGAKRAFT 88-12-12

PLANKARTA TILL DETALPLAN FÖR
EKKV 1:1
VÄRMDÖ KOMMUN STOCKHOLMS LÄN

UPPRÄTTAD AV Jäger & Jönsson

DATUM AUGUSTI 1988 REV 1989-01-12
PLANFÖRFATTARE

KJELL JANSSON LENNART JEGENSTAM

UPPLYSNINGAR

SKALA: 1:1000

GRUNDKARTEBETECKNINGAR

- FASTIGHETSGRÄNS
- POLYGONPUNKT
- BÖNNINGSHUS RESP UTHUS
- NIVÅKURVOR

GRUNDKARTA

Över EKKV 1:1, VÄRMDÖVIK 1:07 mfl. i Värmdö kommun, Stockholms län. Upprättad i juli 1988 av Stockholms östra länsmäteristrukt.

Göran Rosvall
Distriktslänsmätare

Grundkartan upprättad genom flygfotografering, stereobearbetning samt kopiering och komplettering av äldre grundkarta.
Fastighetsredovisningen å jour 1989-01-09

PLANHANDLINGAR

- PLANKARTA MED BESTÄMMELSER
- PLANBESKRIVNING
- GEMENSAMTÄNDEBESKRIVNING

BILAGOR

- ILLUSTRATIONSPLAN Bil. 1
- FASTIGHETSFÖRTECKNING Bil. 2
- GEOTEKNISK UNDERSÖKNING Bil. 3
- VAGPLAN Bil. 4
- VA-PLAN Bil. 5
- SAMRÅDSREDOVISNING Bil. 6
- RAMAVTAL Bil. 7

Mätklass III. Koordinatsystem: plan Rikets 0.0 höjd RH 00
Dnr AB4.8-88-8.2