



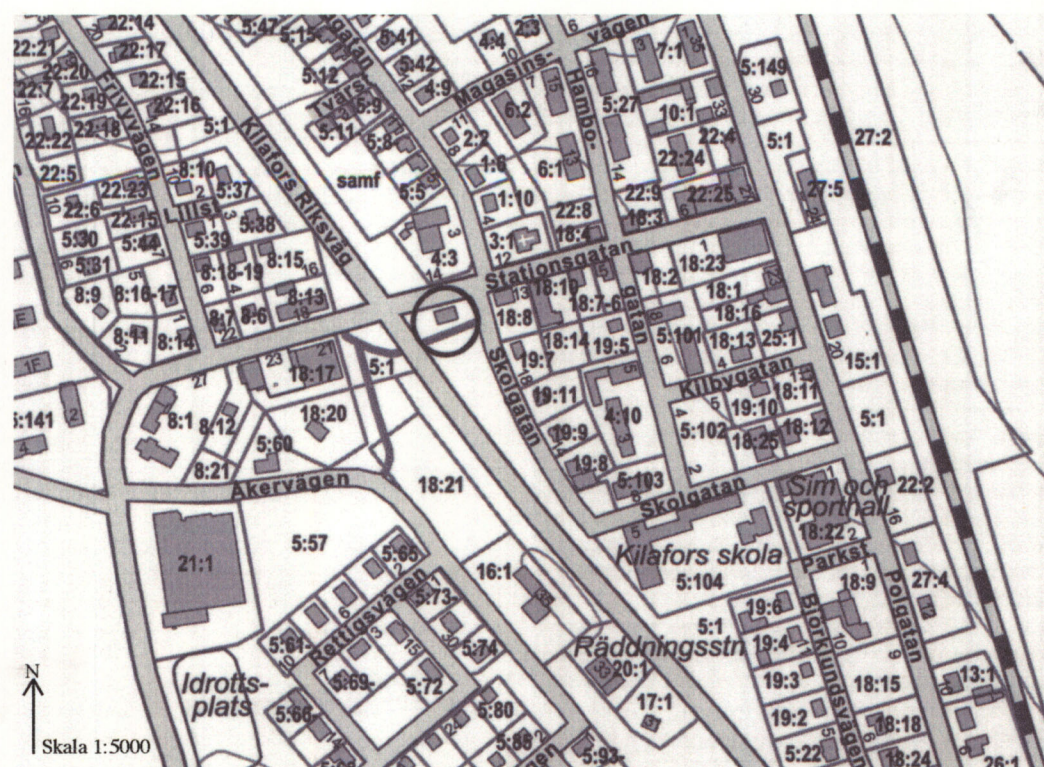

Lokaliseringskarta

BETECKNINGAR PÅ PRIMÄRKARTAN

- Traktgräns
- Fastighetsgräns
- Bostadshus, uthus och tillbyggnad
Ritad efter takkontur
- Byggnad i allmänhet
- Staket resp häck
- Slänt med dike
- Asfaltskant, vägkant
- Lövtärd resp belyningsstolpe
- Lövskog resp barrskog
- Stödmur
- Höjddkurva
- Avloppsledning med nedstigningsbrunn
- Vattenledning
- Dagvattenledning
- Rutnätspunkt
- KILAFORS 5:1 Traktnamn resp registernummer

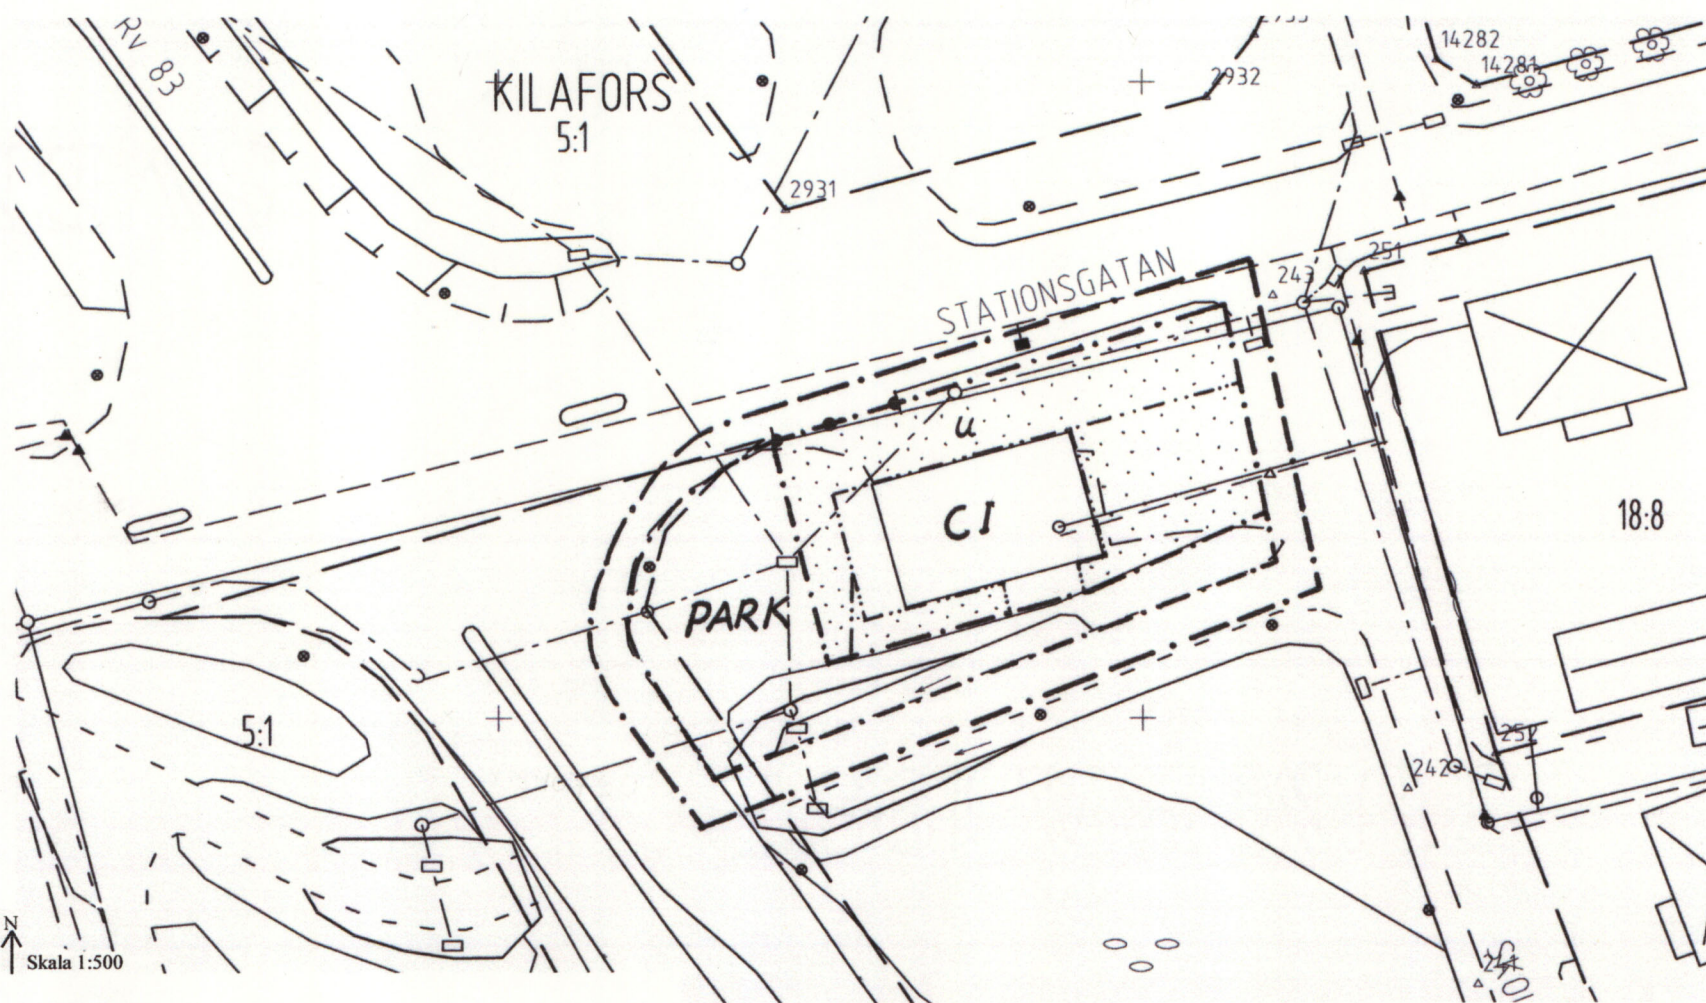

Plankarta

Primärkarteutdrag upprättat 2004-10.
Fastighetsredovisningen aktuell 2004-10.
Koordinatsystem: 2.5 GON W Region 10.
Höjdsystem: RH 70
Mätclass: II

Inge Pettersson
Mätningssingenjör

Gunn-Britt Olsson
Karttekniker

Detaljplan för del av KILAFORS 5:1, Kilafors tätort, Bollnäs kommun, Gävleborgs län

PLANBESTÄMMELSER

Följande bestämmelser gäller inom områden med nedanstående beteckningar. Bestämmelser utan beteckningar gäller inom hela planområdet. Endast angiven användning och utformning är tillåten.

GRÄNSER

- Linje belägen 3 meter utanför planområdets gräns
- Användningsgräns
- Egenskapsgräns

ANVÄNDNING AV MARK

Allmän plats
PARK Anlagd park

Kvartersmark
C Centrum

BEGRÄNSNINGAR AV MARKENS BEBYGGANDE

- Markens får inte bebyggas
- Markens skall vara tillgänglig för allmänna underjordiska ledningar

MARKENS ANORDNANDE

- Stängsel eller staket skall finnas

UTFORMNING

- I Högsta antal våningar

ADMINISTRATIVA BESTÄMMELSER

Genomförandetiden är 15 år efter den dag planen vinner laga kraft.

HUVUDMANNASKAP

Kommunen är huvudman för allmän plats

Upprättad på Samhällsbyggnadskontoret, Bollnäs, augusti 2004

Göran Göransson

Planingenjör

Emma Johansson

Praktikant, studerande till fysisk planerare

Detaljplanen

- Antogs av Miljö- och byggnämnden 2004-12-13, § 125
- Beslutet vann laga kraft 2005-01-11
- Genomförandetid t o m 2020-01-11

Bollnäs
2183-P06/3