
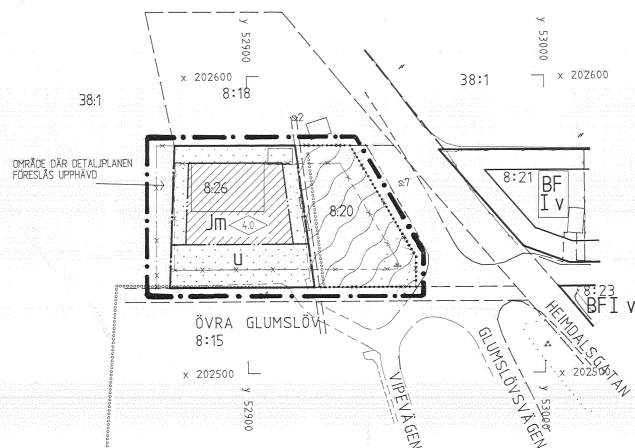


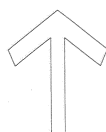

GRUNDKARTEBETECKNINGAR:

FASTIGHETSGRÄNS
BYGGNAD
BUSKAGE
LÅPLANTERING
VÄG

Sydkraft meddelar att man bara har lågspänningskabel
in till bussegaraget

Koordinatsystem:
Plan: 5 gon v 61:14, 1938
Höjd: rikets -0,068 m
Mätning ent HMK

GRUNDKARTANS RIKTIGHET BESTYRKES
LANDSKRONA DEN 5 MAJ 1997

Eva Åkesson
EVA ÅKESSON
LANTMÄTARE

DETALJPLANEKORTBETECKNINGAR:

DETALJPLANEGRÄNS BELÄGEN 3 METER UTANFÖR PLANOMRÅDET
GÄLLANDE ANVÄNDNINGSGRÄNS
ANVÄNDNINGSGRÄNS AVSEDD ATT UTGÅ
ANVÄNDNINGSGRÄNS
PARKGRÄNS FRÅN VILKEN MINORE AVVIKELSE I VISSA FALL FÅR GÖRAS
GÄLLANDE EGENSKAPSGRÄNS
EGENSKAPSGRÄNS AVSEDD ATT UTGÅ
EGENSKAPSGRÄNS
PARK, PLANTERING
ICKE STÖRANDE SMÅINDUSTRI
MARKEN FÅR INTE BEBYGGAS
BYGGNADSHÖJD
LEDNINGSMÅRÅDE

DETALJPLAN FÖR ÖVRA GLUMSLÖV 8:20, 8:26 M FL SAMT UPPHÄVANDE AV DETALJPLANEN FÖR DEL AV ÖVRA GLUMSLÖV 38:1 I LANDSKRONA

UPPRÄTTAD PÅ STADSBYGGNADSKONTORET
LANDSKRONA DEN 20 MAJ 1997

Anders Folkar
ANDERS FOLKAR
PLANERINGSCHEF
Doris Drivmo
DORIS DRIVMO
KARTINGENJÖR

ANTAGEN AV BYGGNADSNÄMNDEN 17 JUNI 1997 S 101
LAGA KRAFT 18 JULI 1997
GENOMFÖRANDETIDEN SLUTAR 31 DECEMBER 2002

SAMRÅDSHANDLING
ANTAGANDEHANDLING

Skala 1:1000
0 10 20 30 40 50 100 150

1282-P97/162