

Tillhör byggnadsnämndens
beslut 1979-07-02 § 1265
betygar *Ulla Johansson*

TILLHÖR LÄNSSTYRELSENS I
VÄSTERBOTTENS LÄN BESLUT
1980-03-21. BETYGAR
Gerty Olsson
GERTY OLSSON



- BETECKNINGAR
GRUNDKARTA
- Fastighetsgräns
 - == Vägar
 - Staket
 - Häck
 - Stödmur
 - Slänt
 - Huvudbyggnad resp uthus
 - Fastighetsbeteckningar
 - 1641, 7
 - Dike
 - Nivåkurvor
 - + Punkt i rutnät
 - 0.0
 - Avvägd höjd
 - Offentlig byggnad
 - Verkstadsbyggnad

- STADSPANEKARTA
A. GRÄNSBETECKNINGAR
- Stadsplanegräns
 - Gällande områdes- och bestämmelsegräns
 - Gällande områdes- och bestämmelsegräns avsedd att utgå
 - Områdesgräns
 - Bestämmelsegräns
 - Gränslinjer ej avsedda att fastställas

- B. OMRÅDESBETECKNINGAR
ALLMÄN PLATS
- Gata
 - Park eller plantering

- BYGGNADSKVARTER
- Jm Småindustri

- SPECIALOMRÅDEN
- Tp Parkering
 - Rf Folkpark
 - Ri Idrottsområde

- ÖVRIGA BETECKNINGAR
- Mark som inte får bebyggas
 - Skyddsöbete
 - Op Byggnadshöjd
 - +0.0 Gällande gatuhöjd
 - +0.0 Gällande gatuhöjd avsedd att utgå
 - +Op Gatuhöjd

- ILLUSTRATIONER
- Illustrationslinjer

FÖRSLAG TILL ÄNDRING AV STADSPAN
FÖR KV RINKEN MM INOM
STADSDLEN NORRBÖLE, CENTRALORTEN
I SKELLEFTEÅ KOMMUN, VÄSTERBOTTENS LÄN

UPPRÄTTAT I MAJ 1979 AV
STADSARKITEKTKONTORETS DETALJPLANEAVDELNING
O. Eriksson-Olla
O ERIKSSON-OLLA
PLANARKITEKT

L. HENRIKSSON
PLANINGENJÖR

31
1980


84400

84300

Grundkartan framställd ur kommunens primärkartverk
Koordinatsystem 2,5 gon Ö 38
Höjdsystem Rikets 00
Mätstok II
Grundkartans riktighet bestyrkes
Stadsingenjörskontoret den 3 maj 1979

Harry Mannberg
Byråingenjör
Birgit Stenlund
Karttekniker

SKALA 1:2000
0 10 20 30 40 50 60 70 80 90 100

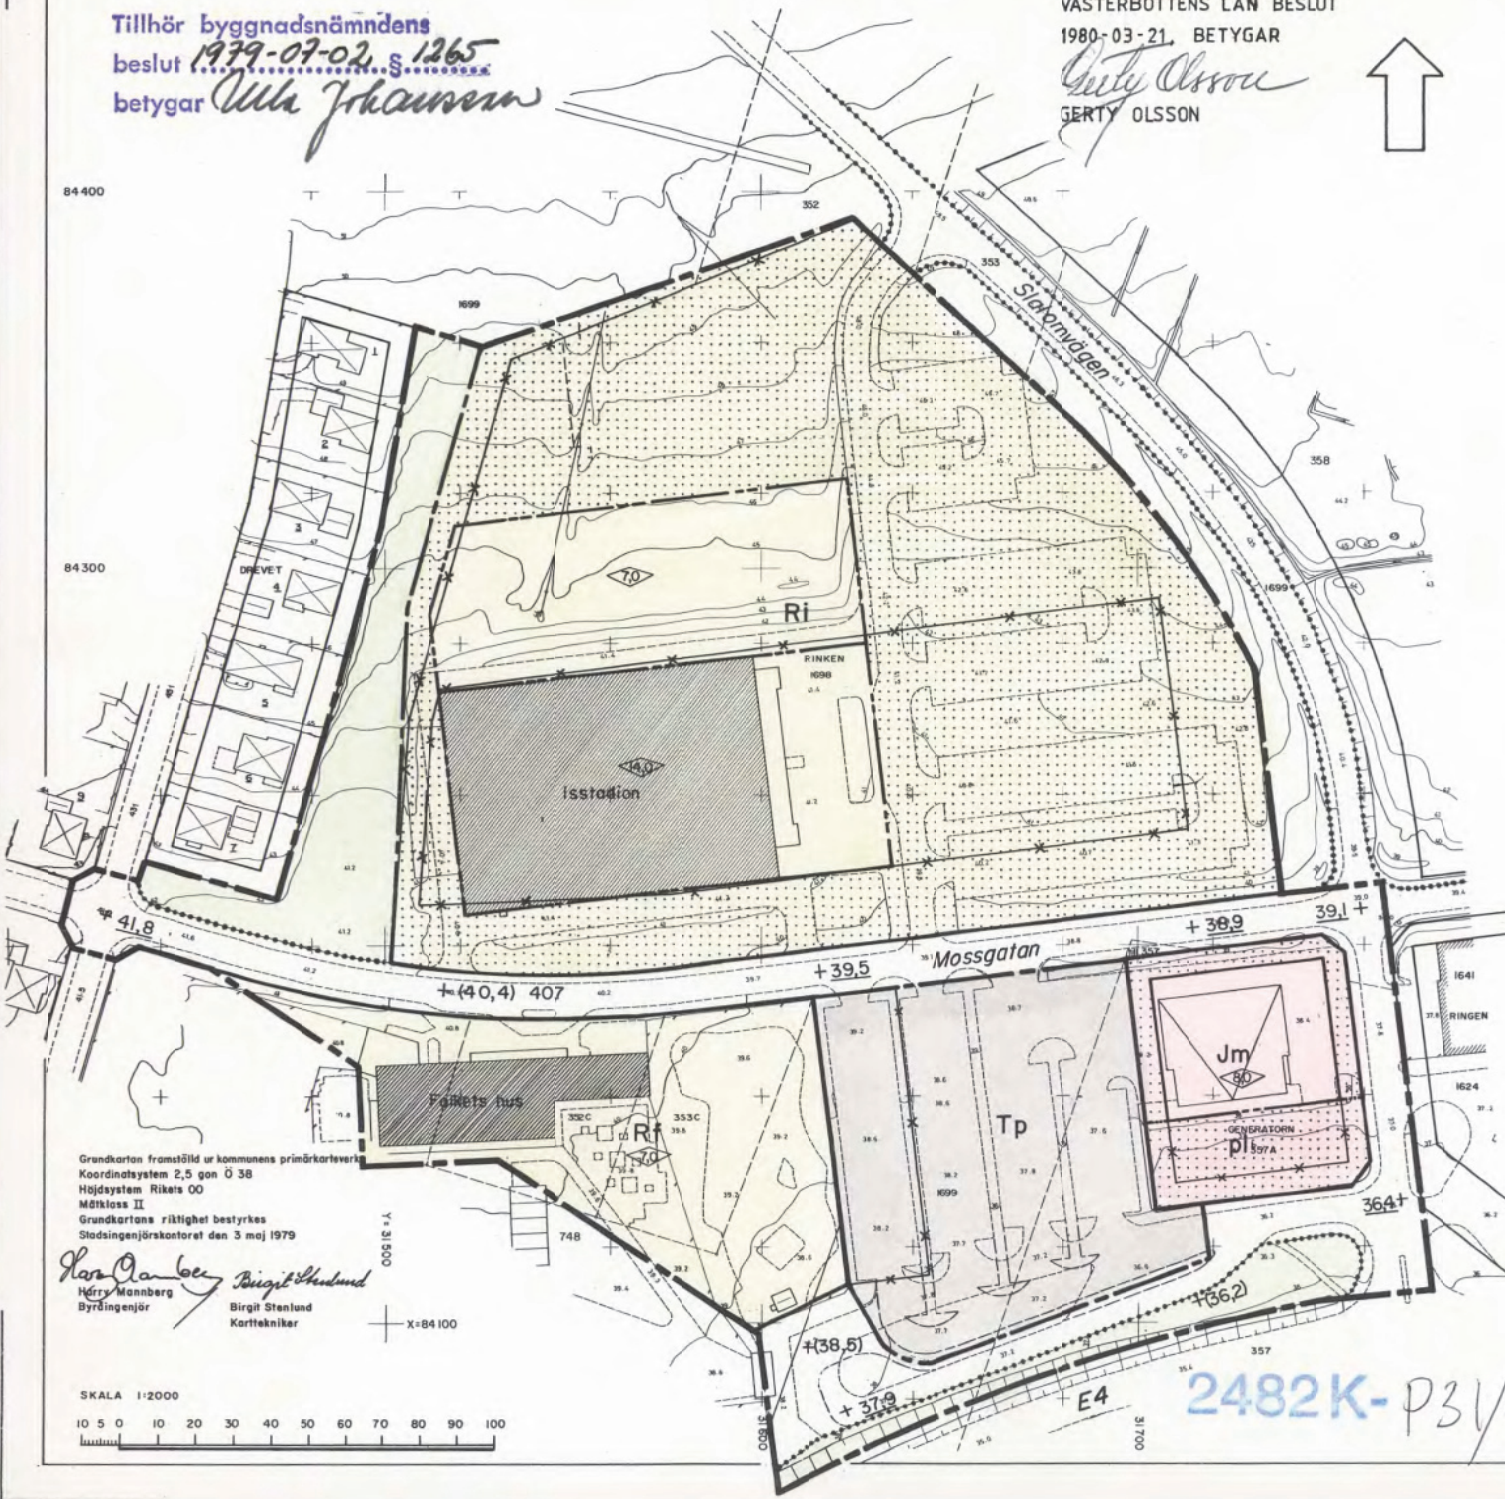

2482K-P31/80