

S+ 203 1683K

L24e

Tillhör byggnadsnämndens i Skövde beslut den 13 febr. 1969 S. 83. i bebyggelse

På tjänstens vägnar:
Bone Wamberg
Byggnadsnämndens sekreterare

Tillhör stadsfullmäktiges i Skövde beslut den 31 mars 1969 S. 41. i bebyggelse

På tjänstens vägnar:
Bone Wamberg
Stadsfullmäktiges sekreterare

ORIGINAL


Bil. 2

Förslag till ändring av stadsplanen för kv. CYBELE m.m. i SKÖVDE

upprättat den 30 oktober 1968

Rikard Hagerborg
Rikard Hagerborg
stadsplanarkitekt

Göteborgs kommun beslut den 5.8.69 fastslående stadsplanen i Skövde m.m. i denna karta förändringar i stadsplanen bebyggelse
Ingrid Rosenberg
INGRID ROSENBERG

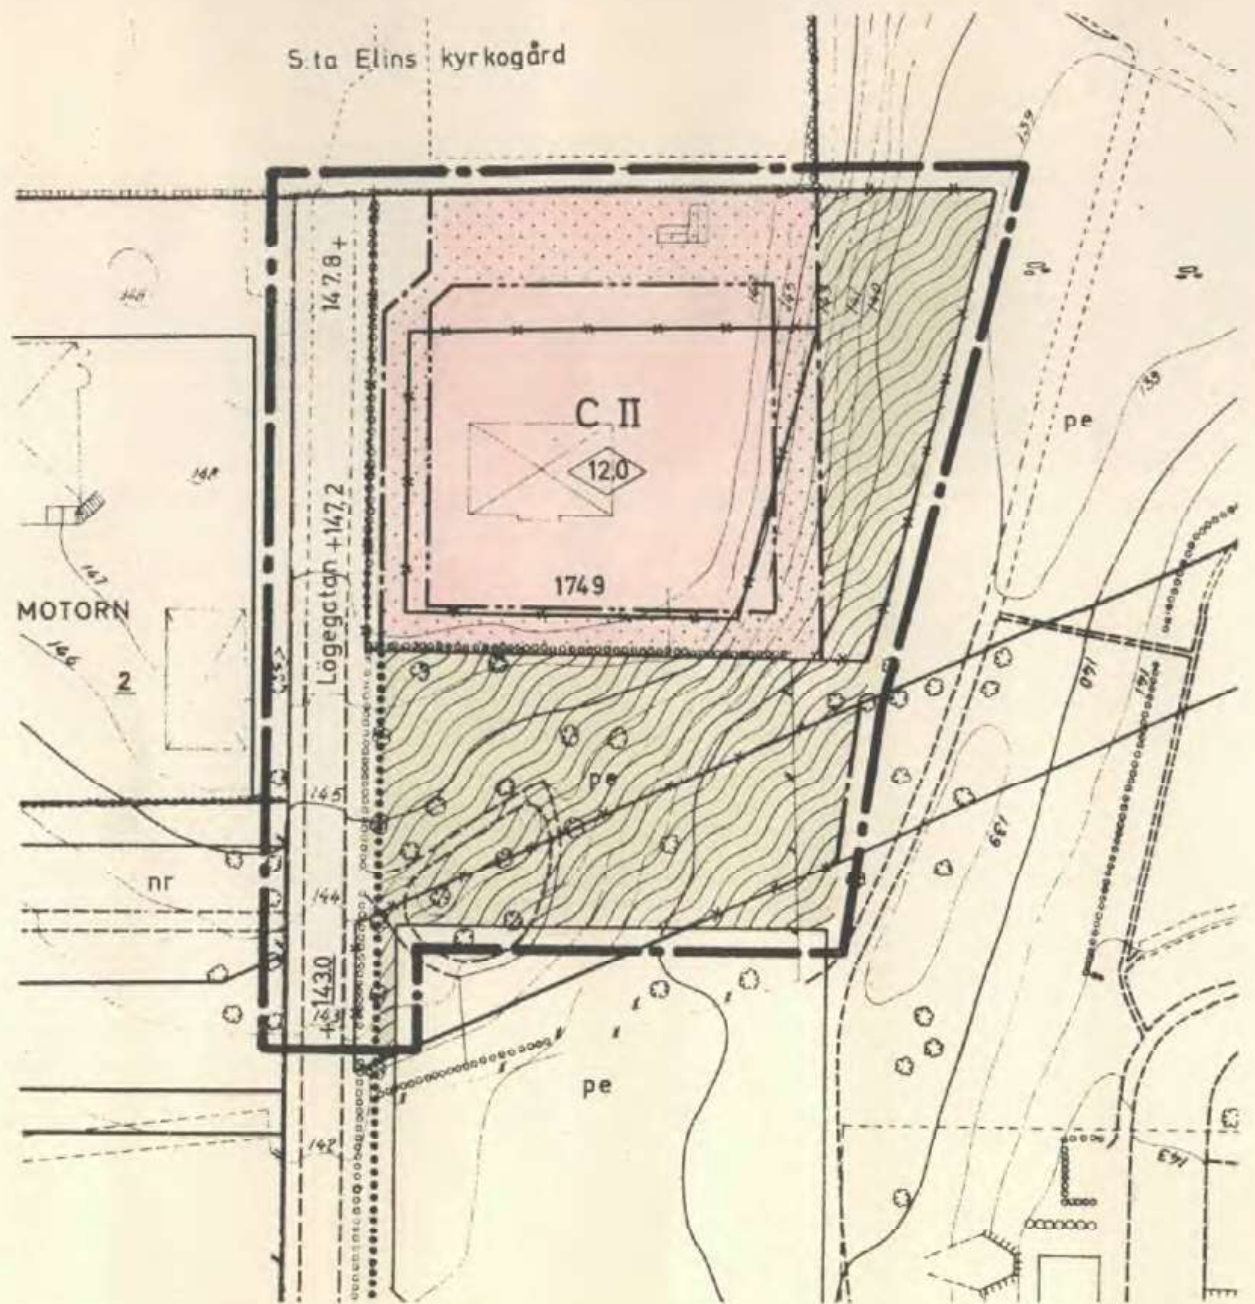

GRUNDKARTA

- gällande kvartersgräns
- - - fastighetsgräns
- ▢ bostadshus resp. annan byggnad
- staket
- häck
- stenmur
- stödmur
- väg
- nivåkurvor
- 1749, 2 fastighetsbeteckningar
- + rutnätspunkt

STADSPLANEKARTA

A. GRÄNSBETECKNINGAR


- linje belägen tre meter utanför det område som förslaget avser
- gällande plangräns, avsedd att bibehållas
- gällande plangräns, avsedd att utgå
- föreslagen gräns för ändamålsområde
- föreslagen gräns för bestämmelseområde
- ... gränslinje ej avsedd att fastställas

B. OMRÅDESBETECKNINGAR

- Allmän plats
- ▨ park
 - ▢ gata
- Byggnadskvarter
- C område för samlingslokaler

C. ÖVRIGA BETECKNINGAR

- ▨ mark som icke får bebyggas
- +000.0 gällande gatuhöjd, avsedd att bibehållas
- +000.0 föreslagen gatuhöjd
- II våningsantal
- 0.0 byggnadshöjd

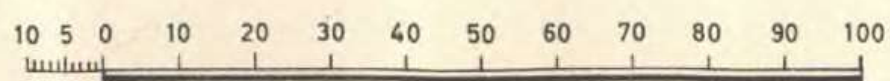

Skala 1:1000

Grundkartan upprättad av

Gösta Pellbäck
Gösta Pellbäck
stadsingenjör

169-18-69