


Uppgifter om grundkartan

Upprättad 2021-09-30
Fastighetsredovisningen aktuell 2021-09-30
Koordinatsystem: SWEREF 99 18 45
Höjdsystem: RH 2000
Mätklass: II

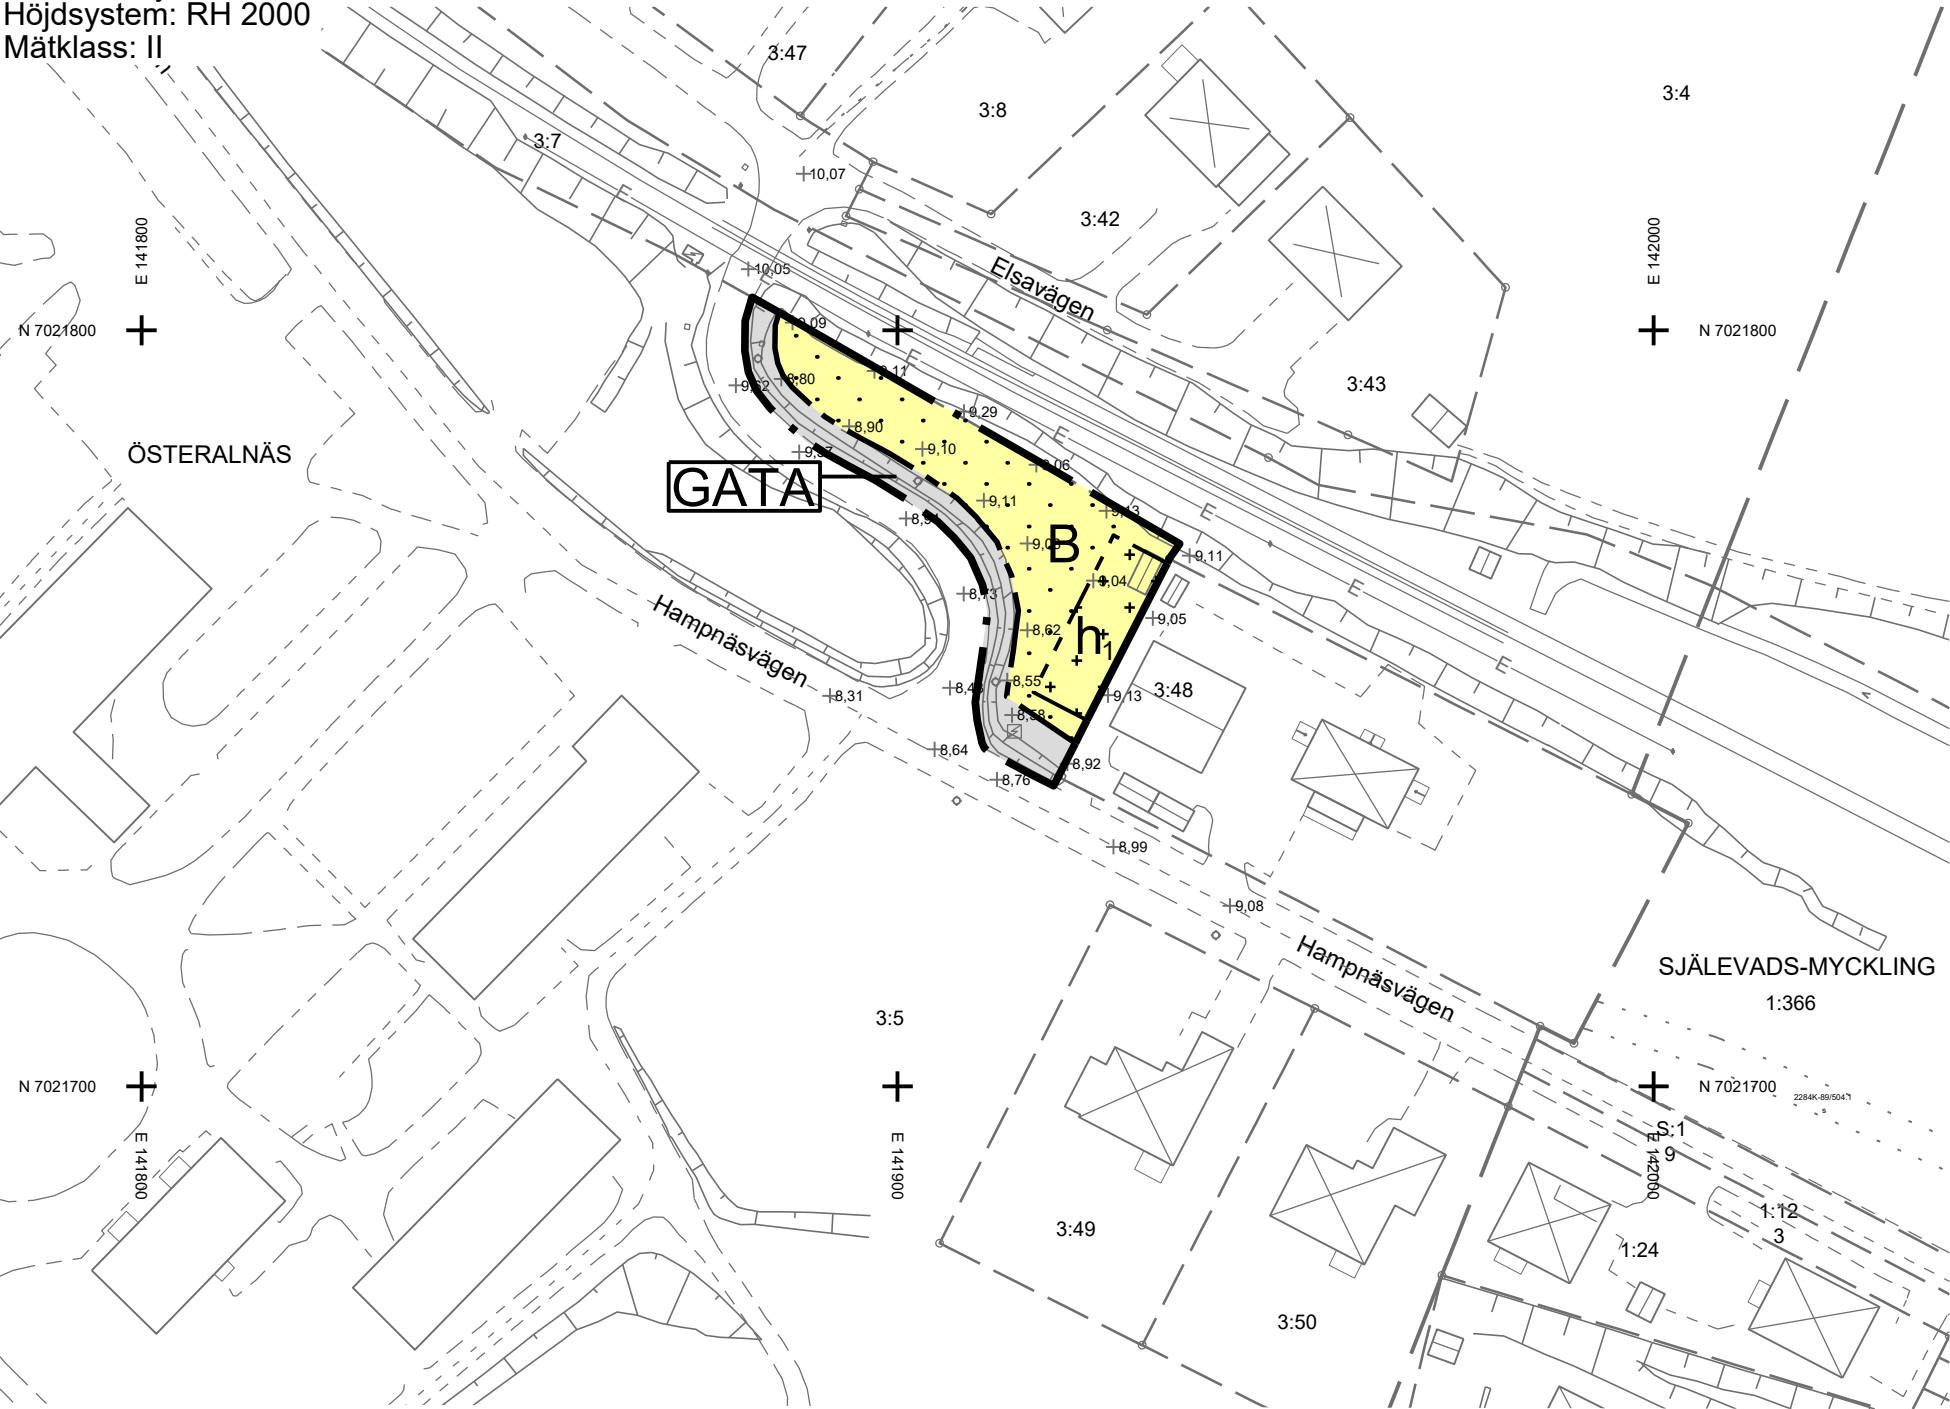

PLANBESTÄMMELSER

Följande gäller inom områden med nedanstående beteckningar. Endast angiven användning och utformning är tillåten. Där beteckning saknas gäller bestämmelsen inom hela planområdet.

GRÄNSBETECKNINGAR

- Planområdesgräns
- Användningsgräns
- Egenskapsgräns

ANVÄNDNING AV MARK OCH VATTEN

Allmän plats

- GATA Gata

Kvartersmark

- B Bostäder

EGENSKAPSBESTÄMMELSER FÖR KVARTERSMARK

Begränsning av markens utnyttjande

- Marken får inte förses med byggnad
- Marken får endast förses med komplementbyggnad

Höjd på byggnadsverk

- h_i Högsta nockhöjd är 5.0 meter

PLANINFORMATION

Genomförandetid

Genomförandetiden är 5 år


Antagen: Samhällsbyggnadsnämnden
20 januari 2022, § 7
Laga kraft: 29 mars 2022

PLANKARTA
DETALJPLAN FÖR
del av ÖSTERALNÄS 3:5

ÖRNSKÖLDSEVIKS KOMMUN
VÄSTERNORRLANDS LÄN

UPPRÄTTAD 2021-12-17
SAMHÄLLSBYGGNADSFÖRVALTNINGEN, ÖRNSKÖLDSEVIK

SOFIA HOLGERSSON
PLANARKITEKT ÖRNSKÖLDSEVIKS KOMMUN

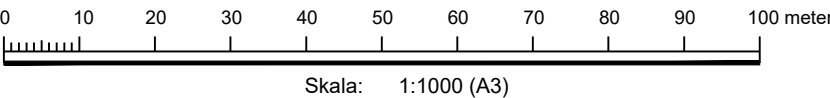

Grundkartans beteckningar

- Traktgräns
- Fastighetsgräns
- Servitut eller Ledningsrätt

- ÖSTERALNÄS Traktnamn
- 3:5 Fastighetsbeteckning
- Gång och cykelbana
- Väggkant
- Stenmur
- Elledning ovan mark

- Höjdpunkt
- Trappil
- Belysningsstolpe
- Järnvägssignal
- Stolpe elledning ovan mark
- Kopplingskåp

2284K-P2022/1