

51-28-55.

FÖRSLAG TILL ÄNDRING AV STADSPLANEN FÖR DEL AV KV. FASANEN I HALMSTAD UPPGJORT I FEBRUARI 1955 STADSPLANEKARTA


Halmstad den 15 februari 1955.

Sløzer Rasmussen
Stadsplanearkitekt

År 1955 den 7 december blev det å denna karta
tecknade förslag till stadsplaneändring av länsstyrel-
sen fastställt genom beslut, som jämlikt 150 § bygg-
nadslagen omedelbart vunnit laga kraft; betygar.
Halmstad i landskansliet som ovan.
På tjänstens vägnar:

Axel Stridh
Axel Stridh.

Stpl. Kr. 2:-

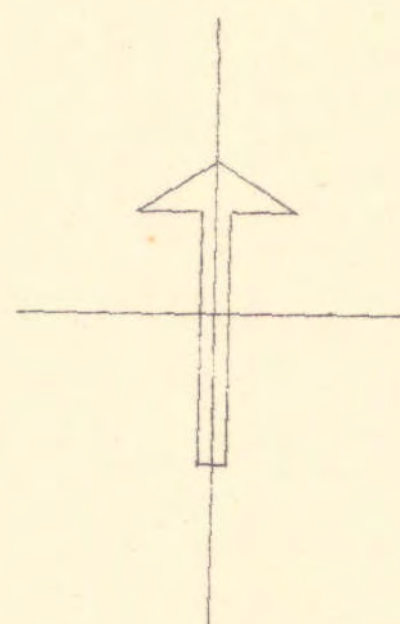

BYGGNADSNÄMNDENS beslut av den 18 okt. 1955
§ 201

Ex officio:

Sven Pankron

Beteckningar:


A. Gränsbeteckningar:

- o-o- Linje belägen 3 meter utanför det område,
som förslaget avser.
- Bestämmelegrens.

B. Områdesbeteckningar:

- Byggnadskvarter.
- Område för garage.

- Befintlig äggräns.
- Befintlig byggnad.

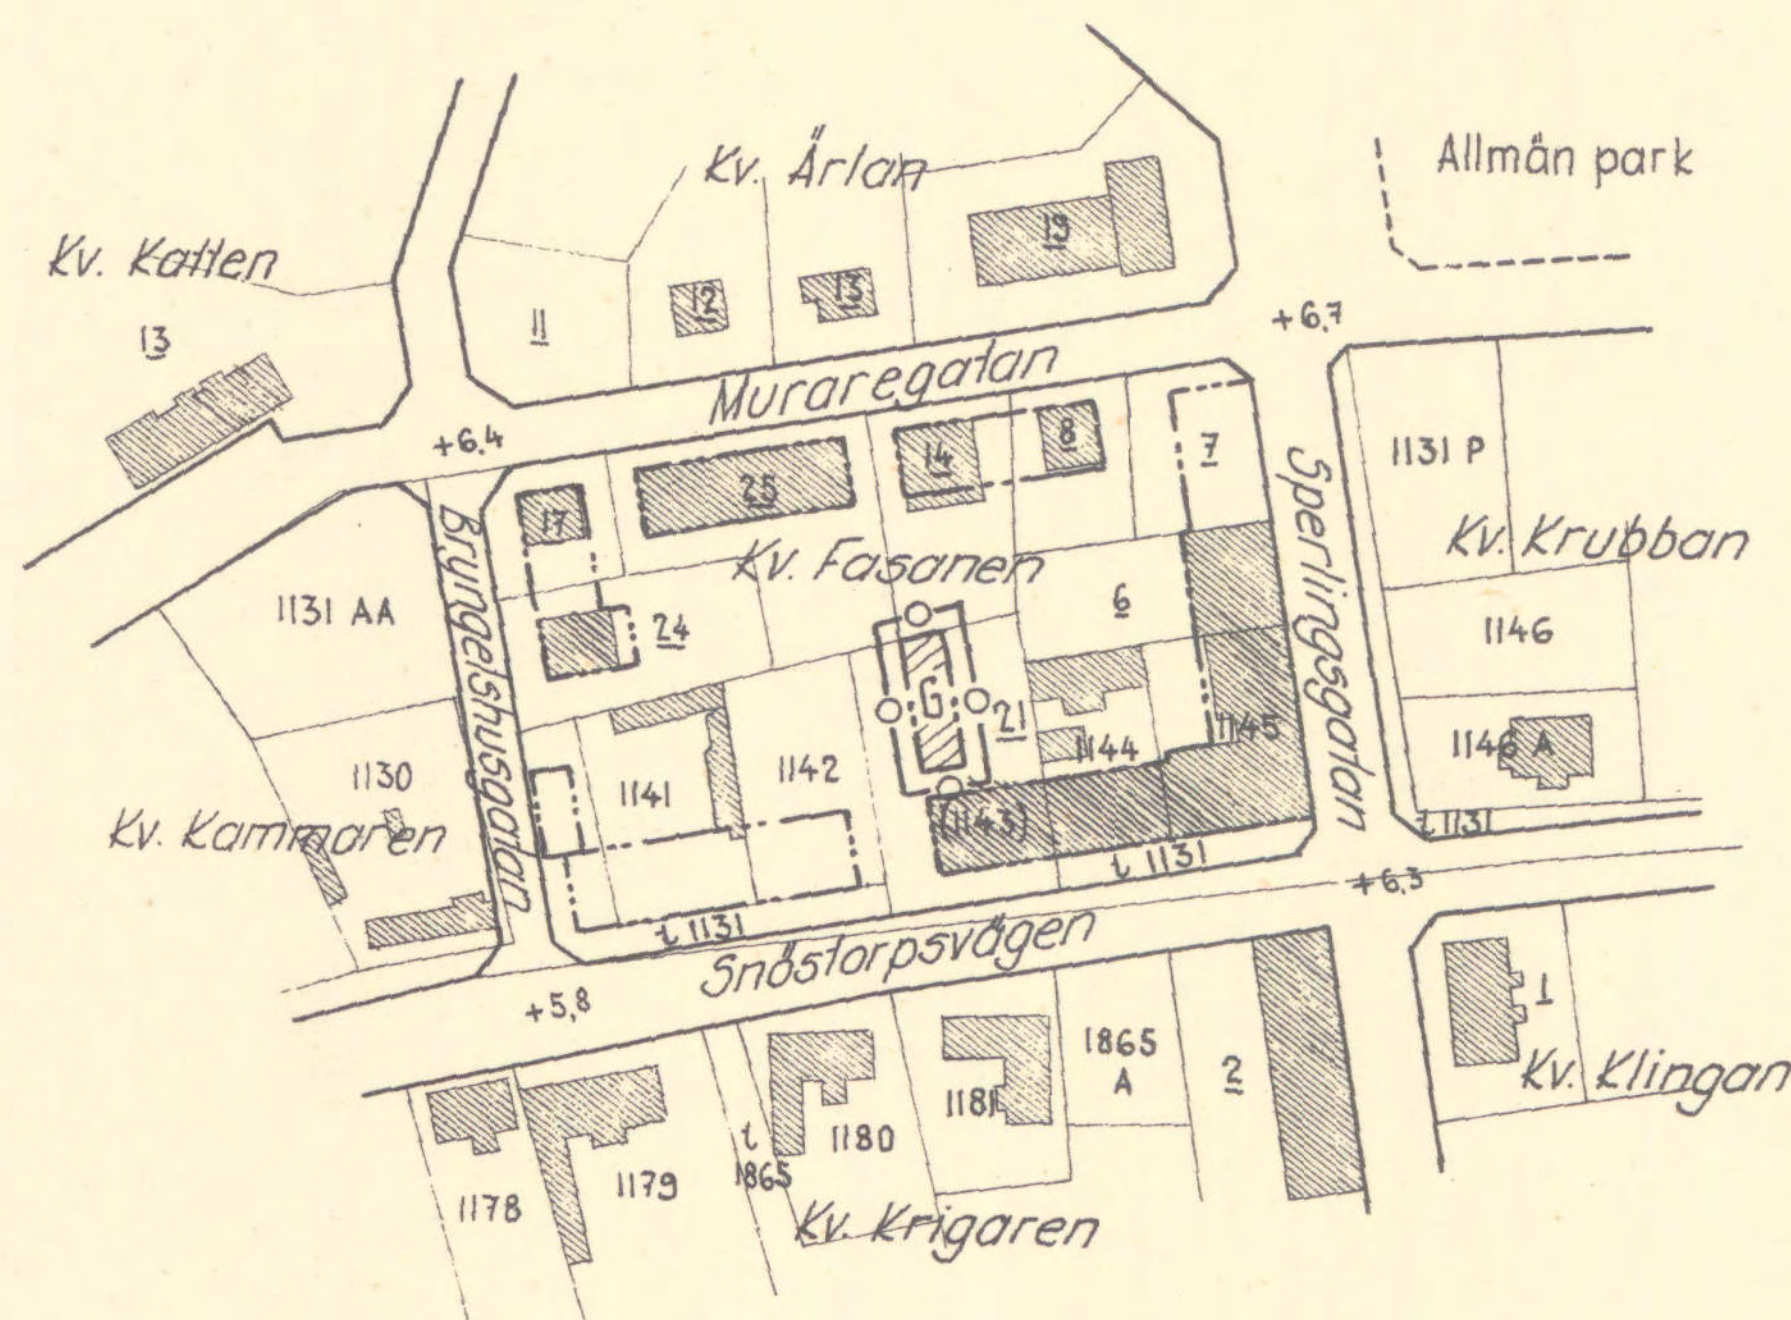

Grundkartan uppgjord i februari 1955.

Ragnar Gjerke
Mättningsman

