

25-57

Upphävande av Detaljplan för GROVSTA 8:7 m fl



Länna församling

Utställningsförslag 1993-04-27

Gunnar Spännar
Gunnar Spännar
Distriktslantmätare

ÖVERSIKTSKARTA

Skala 1:10 000

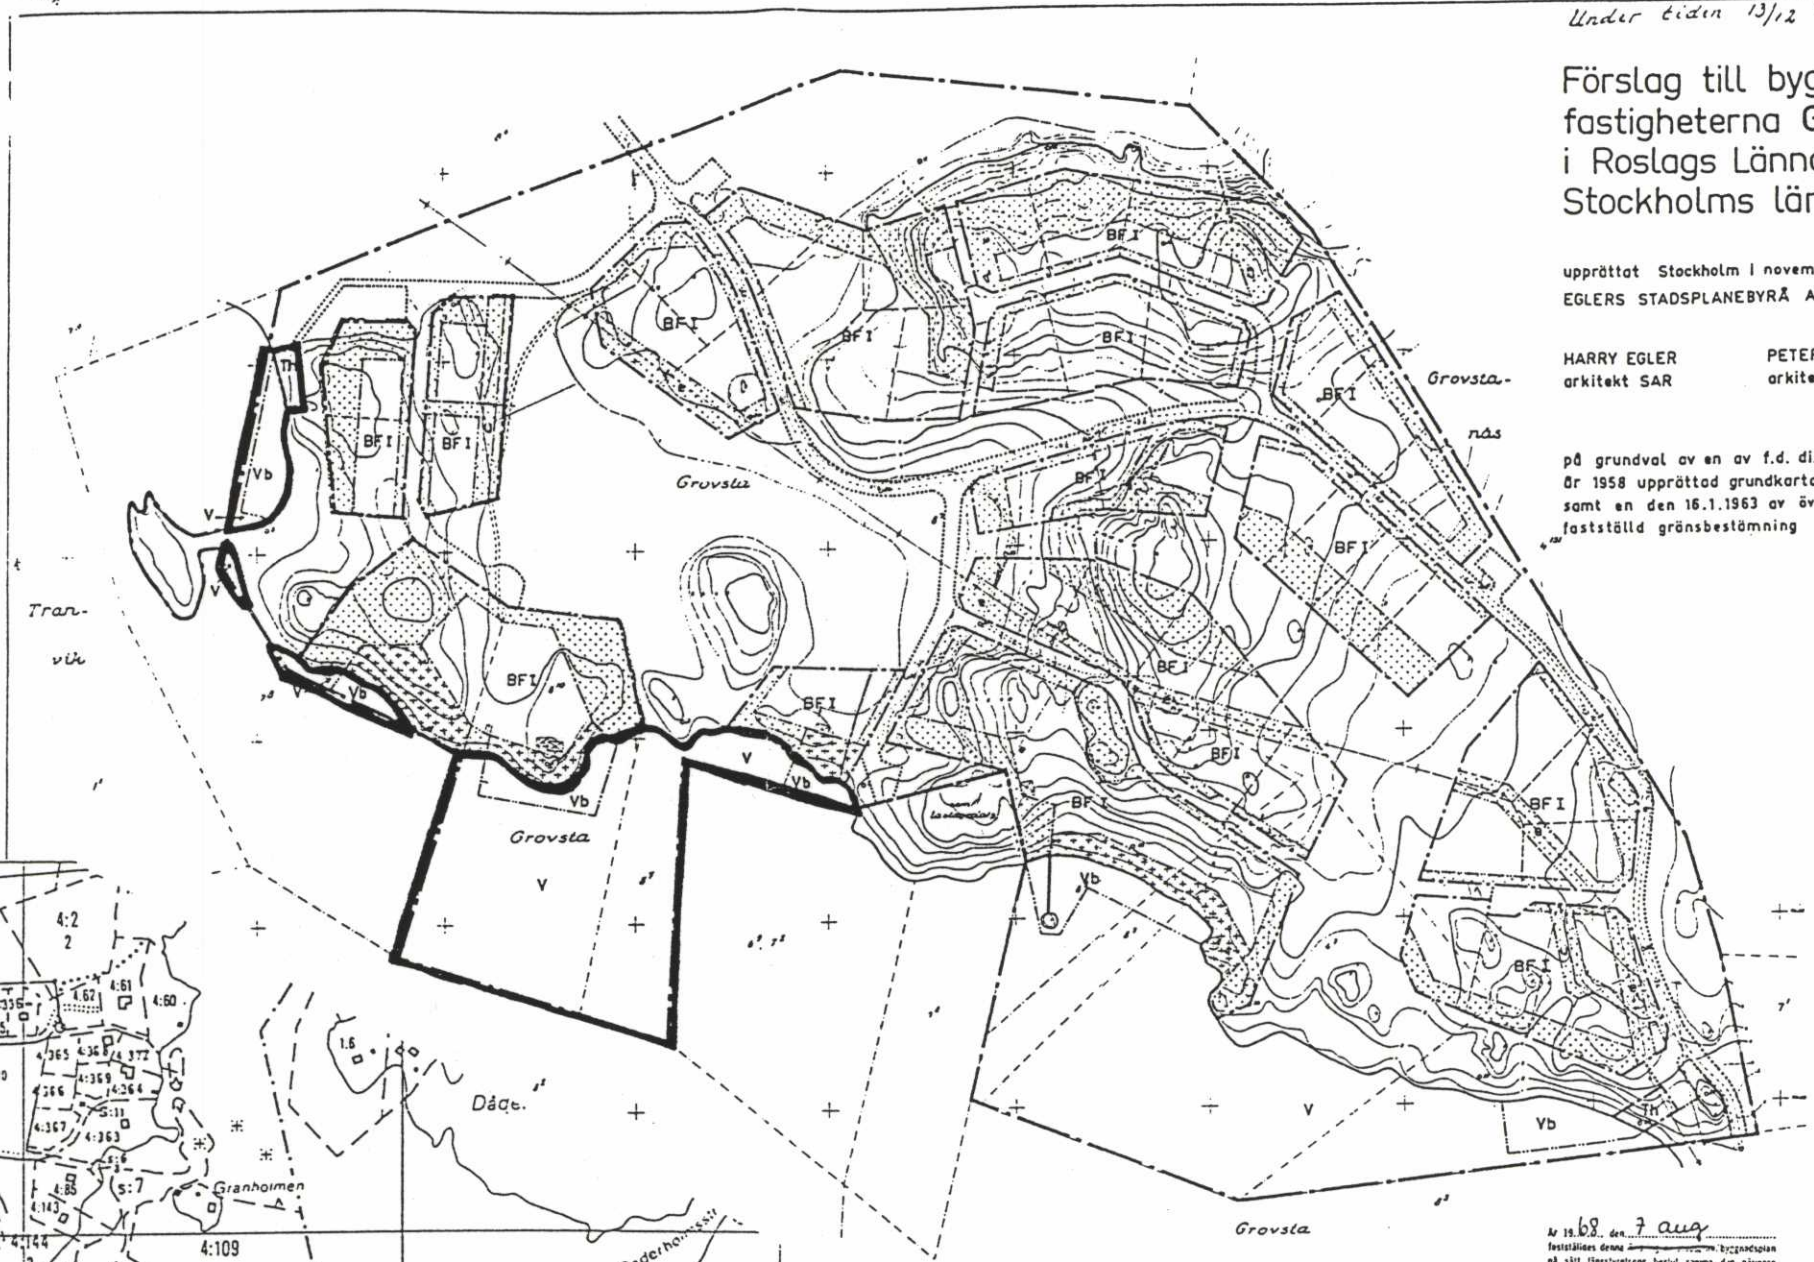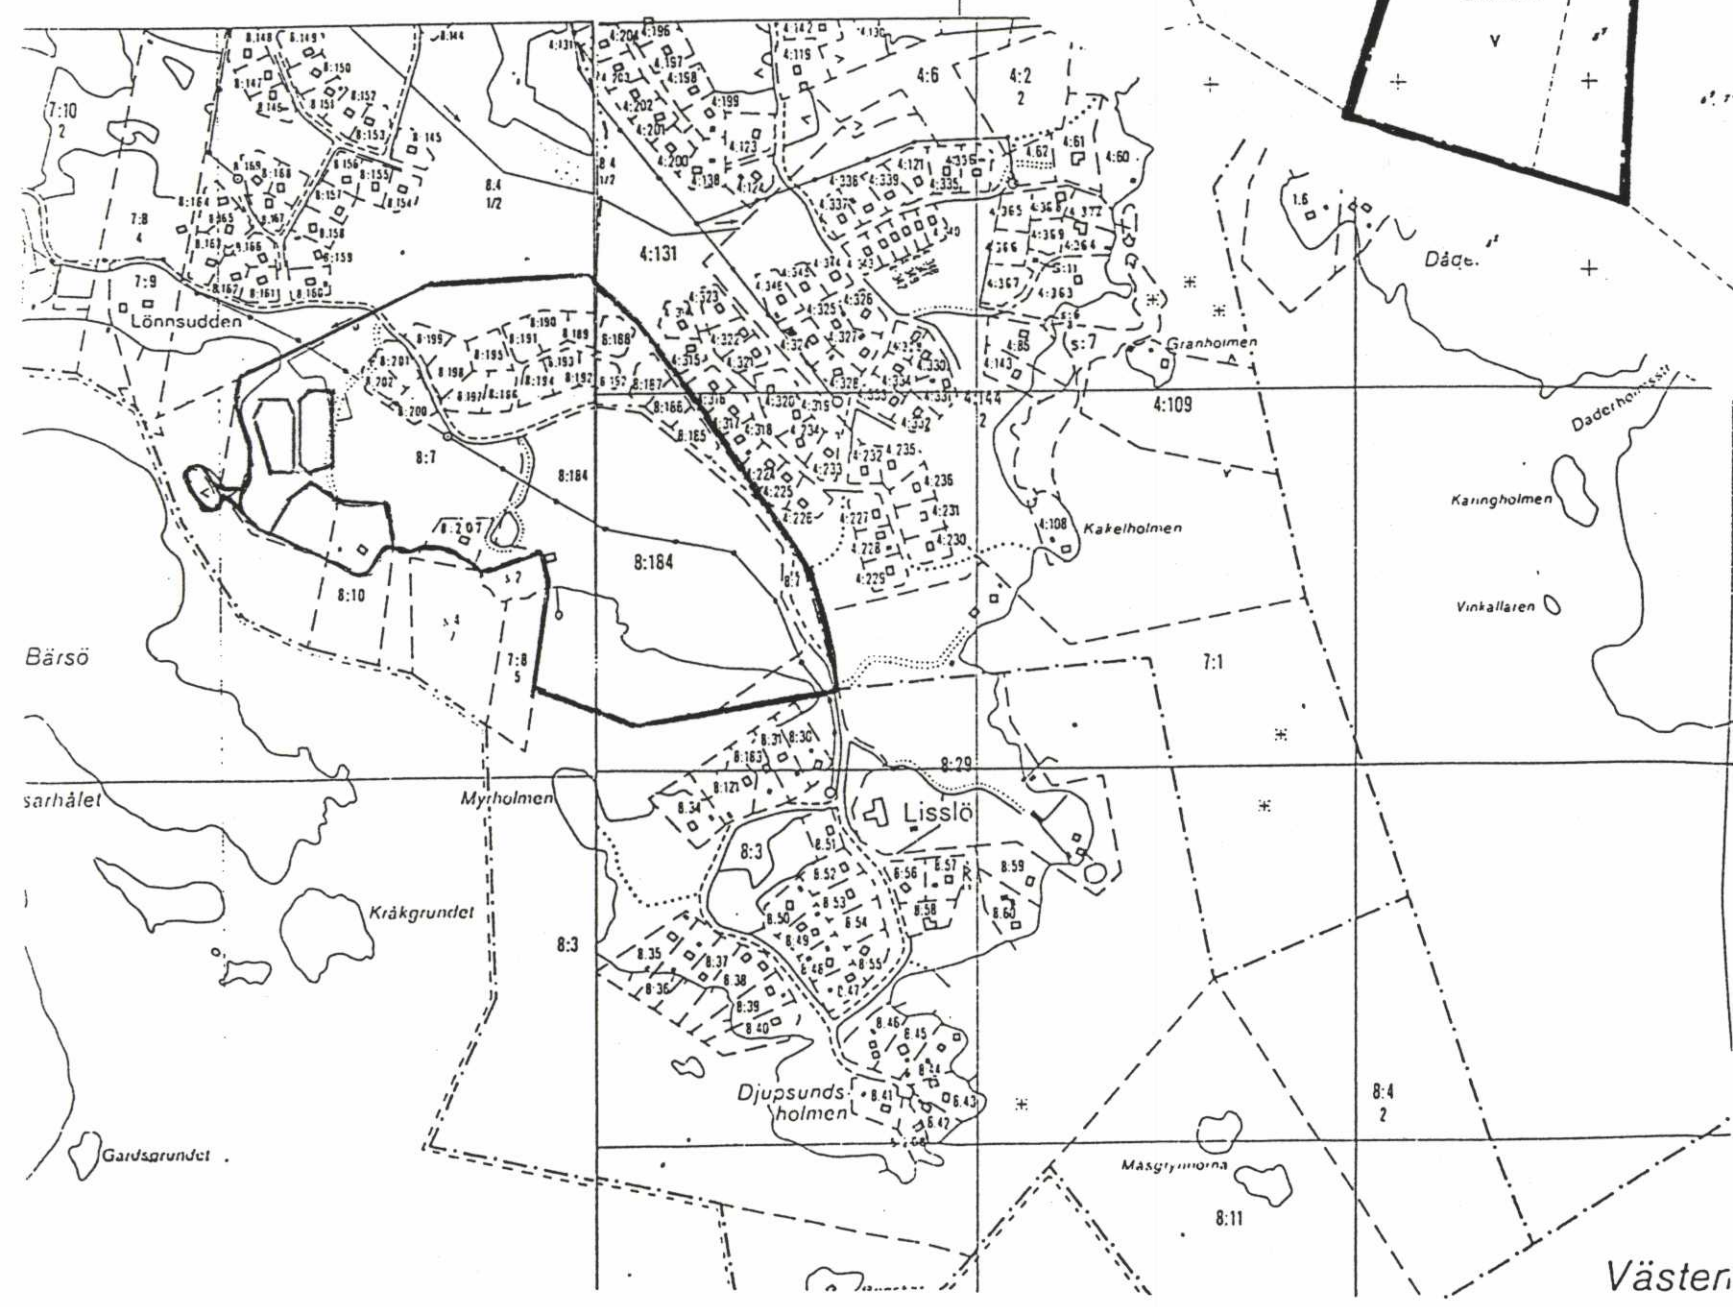

Under tiden 13/12 1967 - 10/1 1968 utställd i

Förslag till byggnadsplan för fastigheterna GROVSTA 47,87 m.fl. i Roslags Länna kommun Stockholms län


upprättat Stockholm i november 1964 å
EGLERS STADSPLANEBYRÅ AB

HARRY EGLER
arkitekt SAR

PETER LANG
arkitekt SIA

justerat i maj 1965
justerat i oktober 1967
(ändrad plangräns)

på grundval av en av f.d. distriktslantmätare A.F. Sandberg
år 1958 upprättad grundkarta
samt en den 16.1.1963 av överlantmätaren i Stockholms län
fastställd gränsbestämning

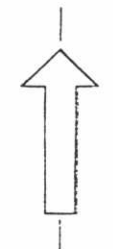

Kopians likhet med original
bestyrkes i tjänsten
S. Söderlund

GRÄNS FÖR OMRÅDEN SOM UNDTAGES AV
KOMMUNFULLMÄKTIGE DEN 2 APRIL 1968

GRÄNS FÖR OMRÅDEN SOM UNDTAGES FRÅN
FASTSTÄLLElse ENUGT LÄNSSTYRELSENS
BESLUT DEN 7 AUGUSTI 1968

Ar 19.68. den 7 aug.
fastställes denna byggnadsplan
på sätt länsstyrelsens beslut samma dag närmare
utvisat. Länsstyrelsen i Stockholms län som även
På tjänstens vägar
Eva Söderlund

EGLERS STADSPLANEBYRÅ AB
HARRY EGLER - FRED HÖRST - ERIK OLUF HOLMSTRÖM
ARKITEKTER SAR - SKOLDINGSGATAN 6, STOCKHOLM O
Roslags Länna kommun
fastigheterna GROVSTA 47,87 m. fl.
förslag till byggnadsplan

ritad av	skala	datum	rep. nr.
/	1:2500	nov. 1964	V.167 g

just. maj - 65 okt - 67

Detaljplanen godkänd av BN
antagen av KF
fastställd av Lst
laga kraft

1993-06-17, § 163
1993-09-27, § 237
1993-12-21
1994-01-18

25-57