


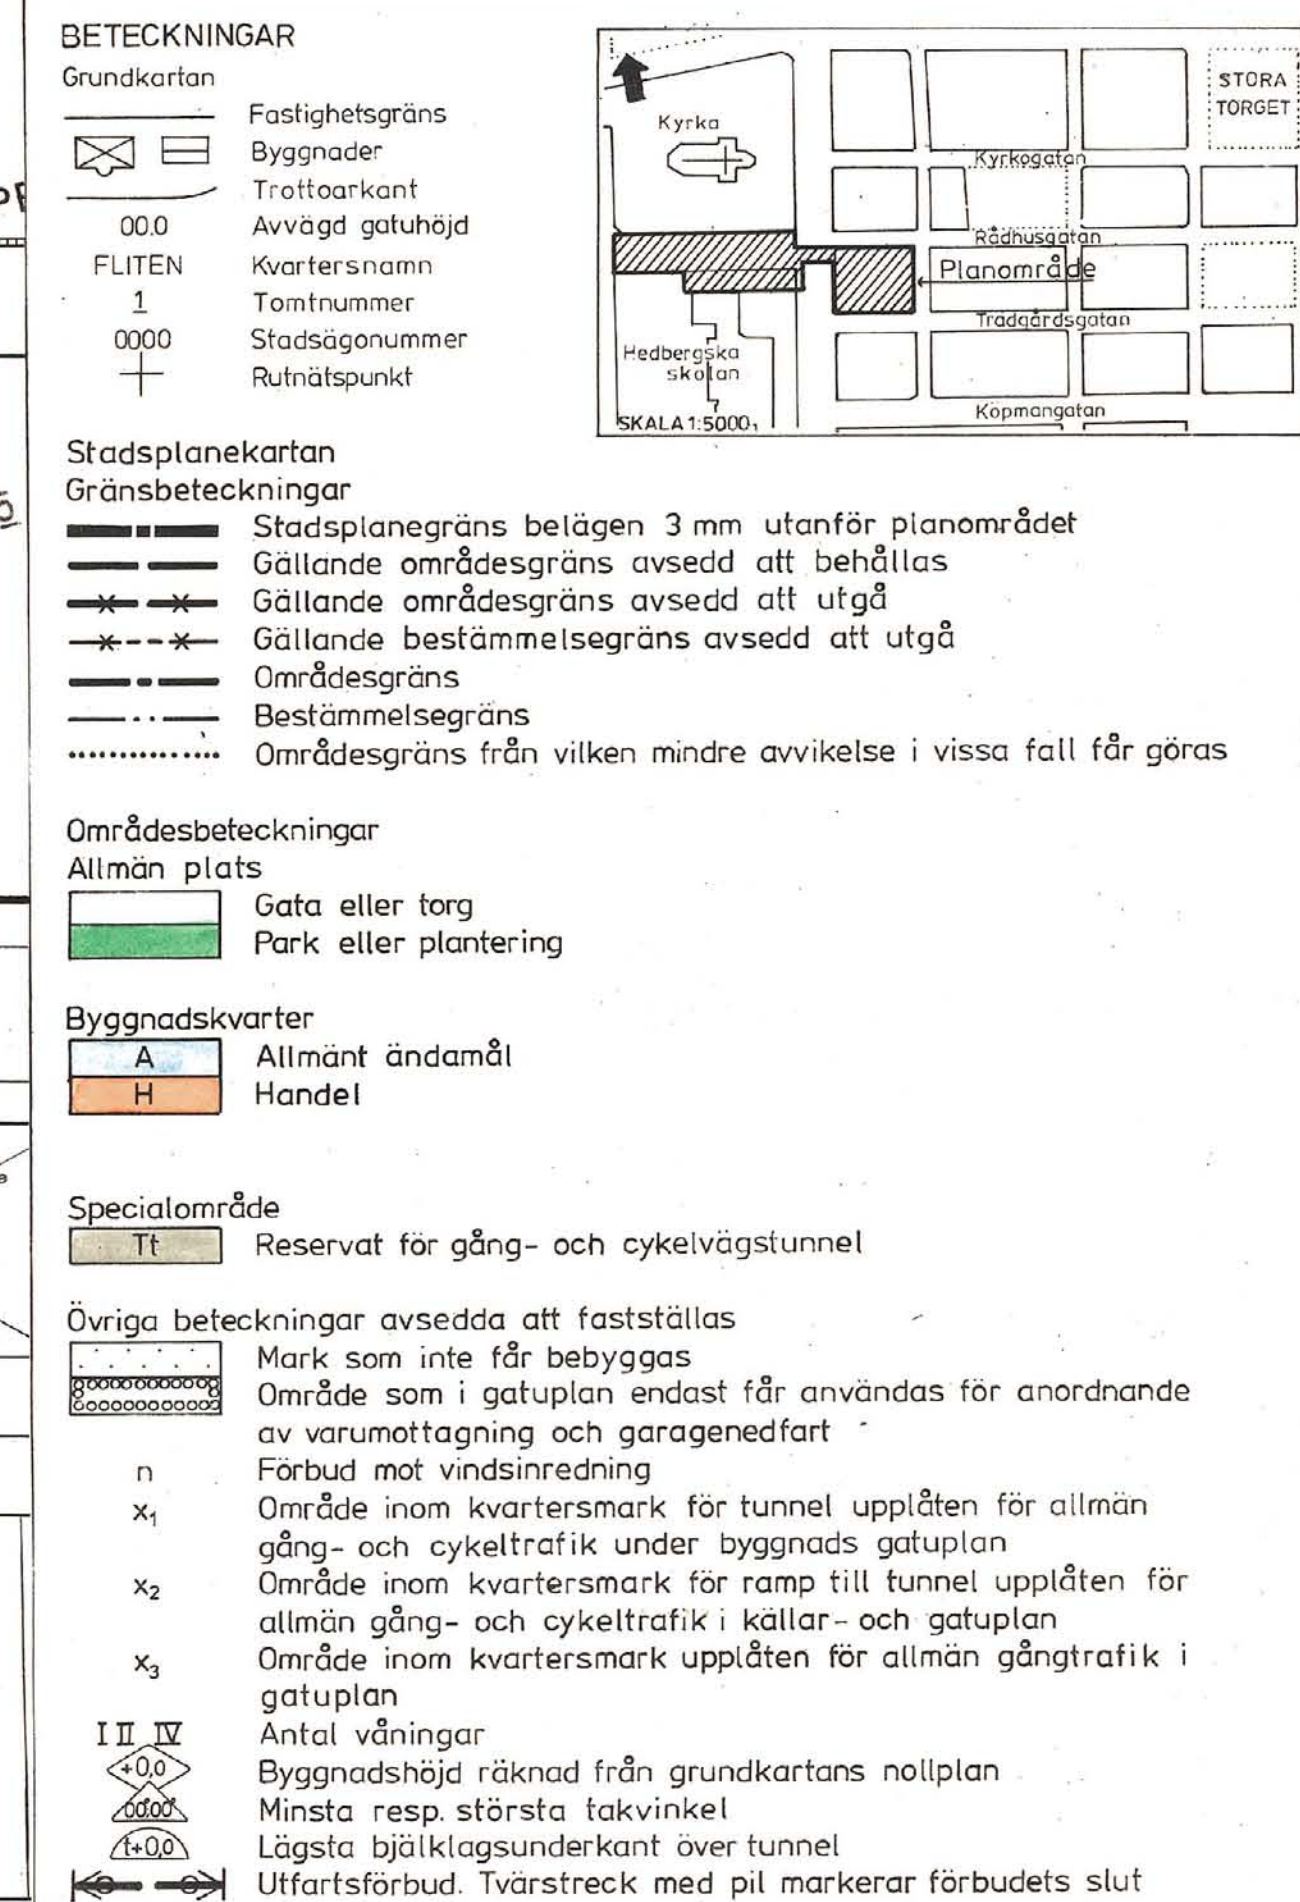

INGEMAR RÖSBLAD
stadsingenjör

UPPRÄTTAT PÅ STADSBYGGNADSKONTORET 1982-03-15
ÄNDRAT 1982-06-08
ÄNDRAT 1983-07-20


LARS RIMFORS
stadsbyggnadschef



STEN ZACKARI
sekreterare.

Förslaget med ändringar antaget av byggnadsnämnden i Sundsvalls kommun 1983-09-12, nr 701.

Gunvor Swenning
Gunvor Swenning
sekreterare.

1983-10-27 fastställde länsstyrelsen i Västernorrlands län denna ändring av stadsplan. Beslutet har vunnit laga kraft. Härnösand 1984-01-31
Birgitta Könberg
2281-P83/1027-1

Replens lätet med oerfarenhet besvaras.
Stockholm den 1984-02-22
Liberténor
Haglund
L. Haglund