


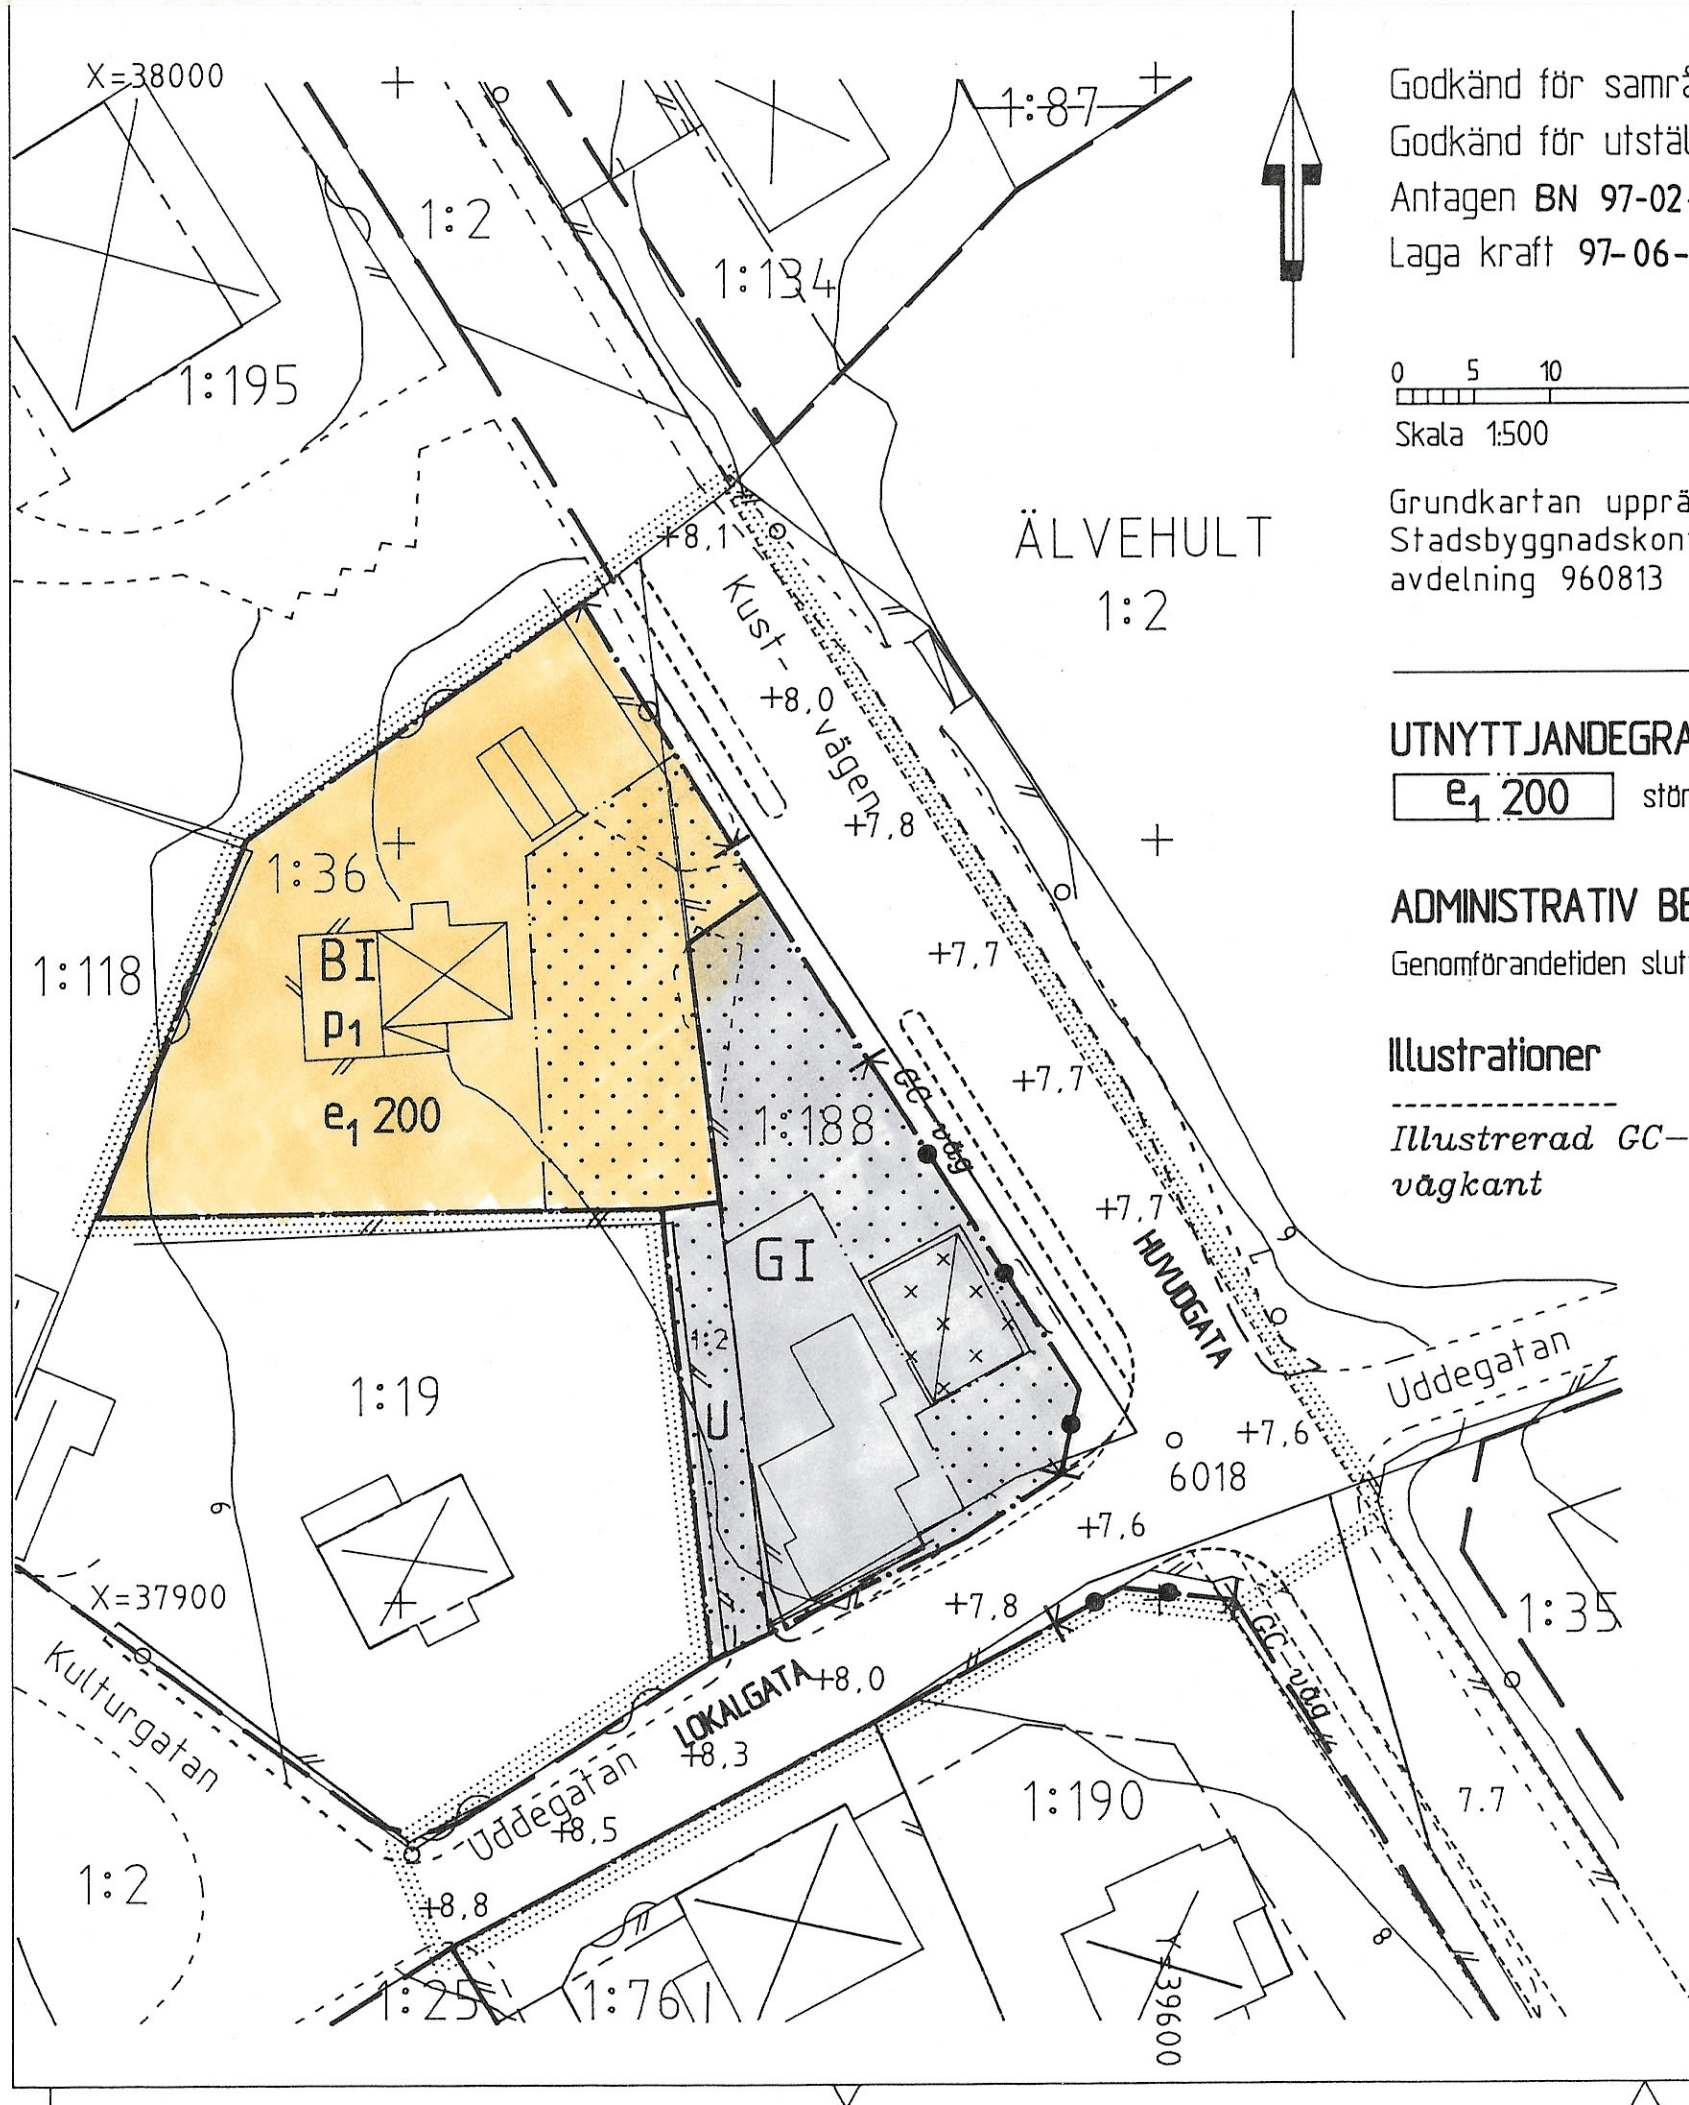

Godkänd för samråd BN 96-09-25
 Godkänd för utställning BN 96-12-18
 Antagen BN 97-02-19
 Laga kraft 97-06-17

0 5 10 20 25 meter
 Skala 1:500

Grundkartan upprättad på
 Stadsbyggnadskontorets mättings-
 avdelning 960813

UTNYTTJANDEGRAD

e₁ 200 största byggnadsarea i m²

ADMINISTRATIV BESTÄMMELSE

Genomförandetiden slutar 31 december 2002

Illustrationer

Illustrerad GC-väg och
 vägkant

PLANBESTÄMMELSER

Följande gäller inom områden med nedanstående be-
 teckningar. Endast angiven användning och utformning
 är tillåten.

GRÄNSBETECKNINGAR

- planområdesgräns, gränsen ligger i
rastrets innerkant
- användningsgräns gällande/ny
- egenskapsgräns gällande/ny

MARKANVÄNDNING

Allmänna platser

HUVUDGATA gata som ingår i huvudnätet

LOKALGATA gata som ingår i lokalnätet

Kvartersmark

- B** bostäder
- G** bilservice

UTFORMNING AV ALLMÄNNA PLATSER

+ 0,0 föreskriven höjd över nollplanet

BEGRÄNSNING AV MARKENS BEBYGGANDE

- marken får inte bebyggas
- marken skall vara tillgänglig för allmänna
underjordiska ledningar
- marken får endast bebyggas med skärmtak

MARKENS ANORDNANDE

- utfart får inte anordnas, tvärstreck
med pil markerar förbudets slut
- staket skall finnas

UTFORMNING

- Byggnader skall placeras minst 4.5 meter
från tomtgränsen
- I** Högst en våning

Detaljplan för

ÄLVEHULT 1:188 M.F.L. FASTIGHETER

"Kustmacken", Påskallavik

Oskarshamns kommun

Upprättad på stadsbyggnadskontorets planavdelning i sept. 1996

Reviderad den 18 december 1996

Mats Hermansson
 Mats Hermansson
 Stadsbyggnadschef

Håkan Johansson
 Håkan Johansson
 Planingenjör

DA 80