



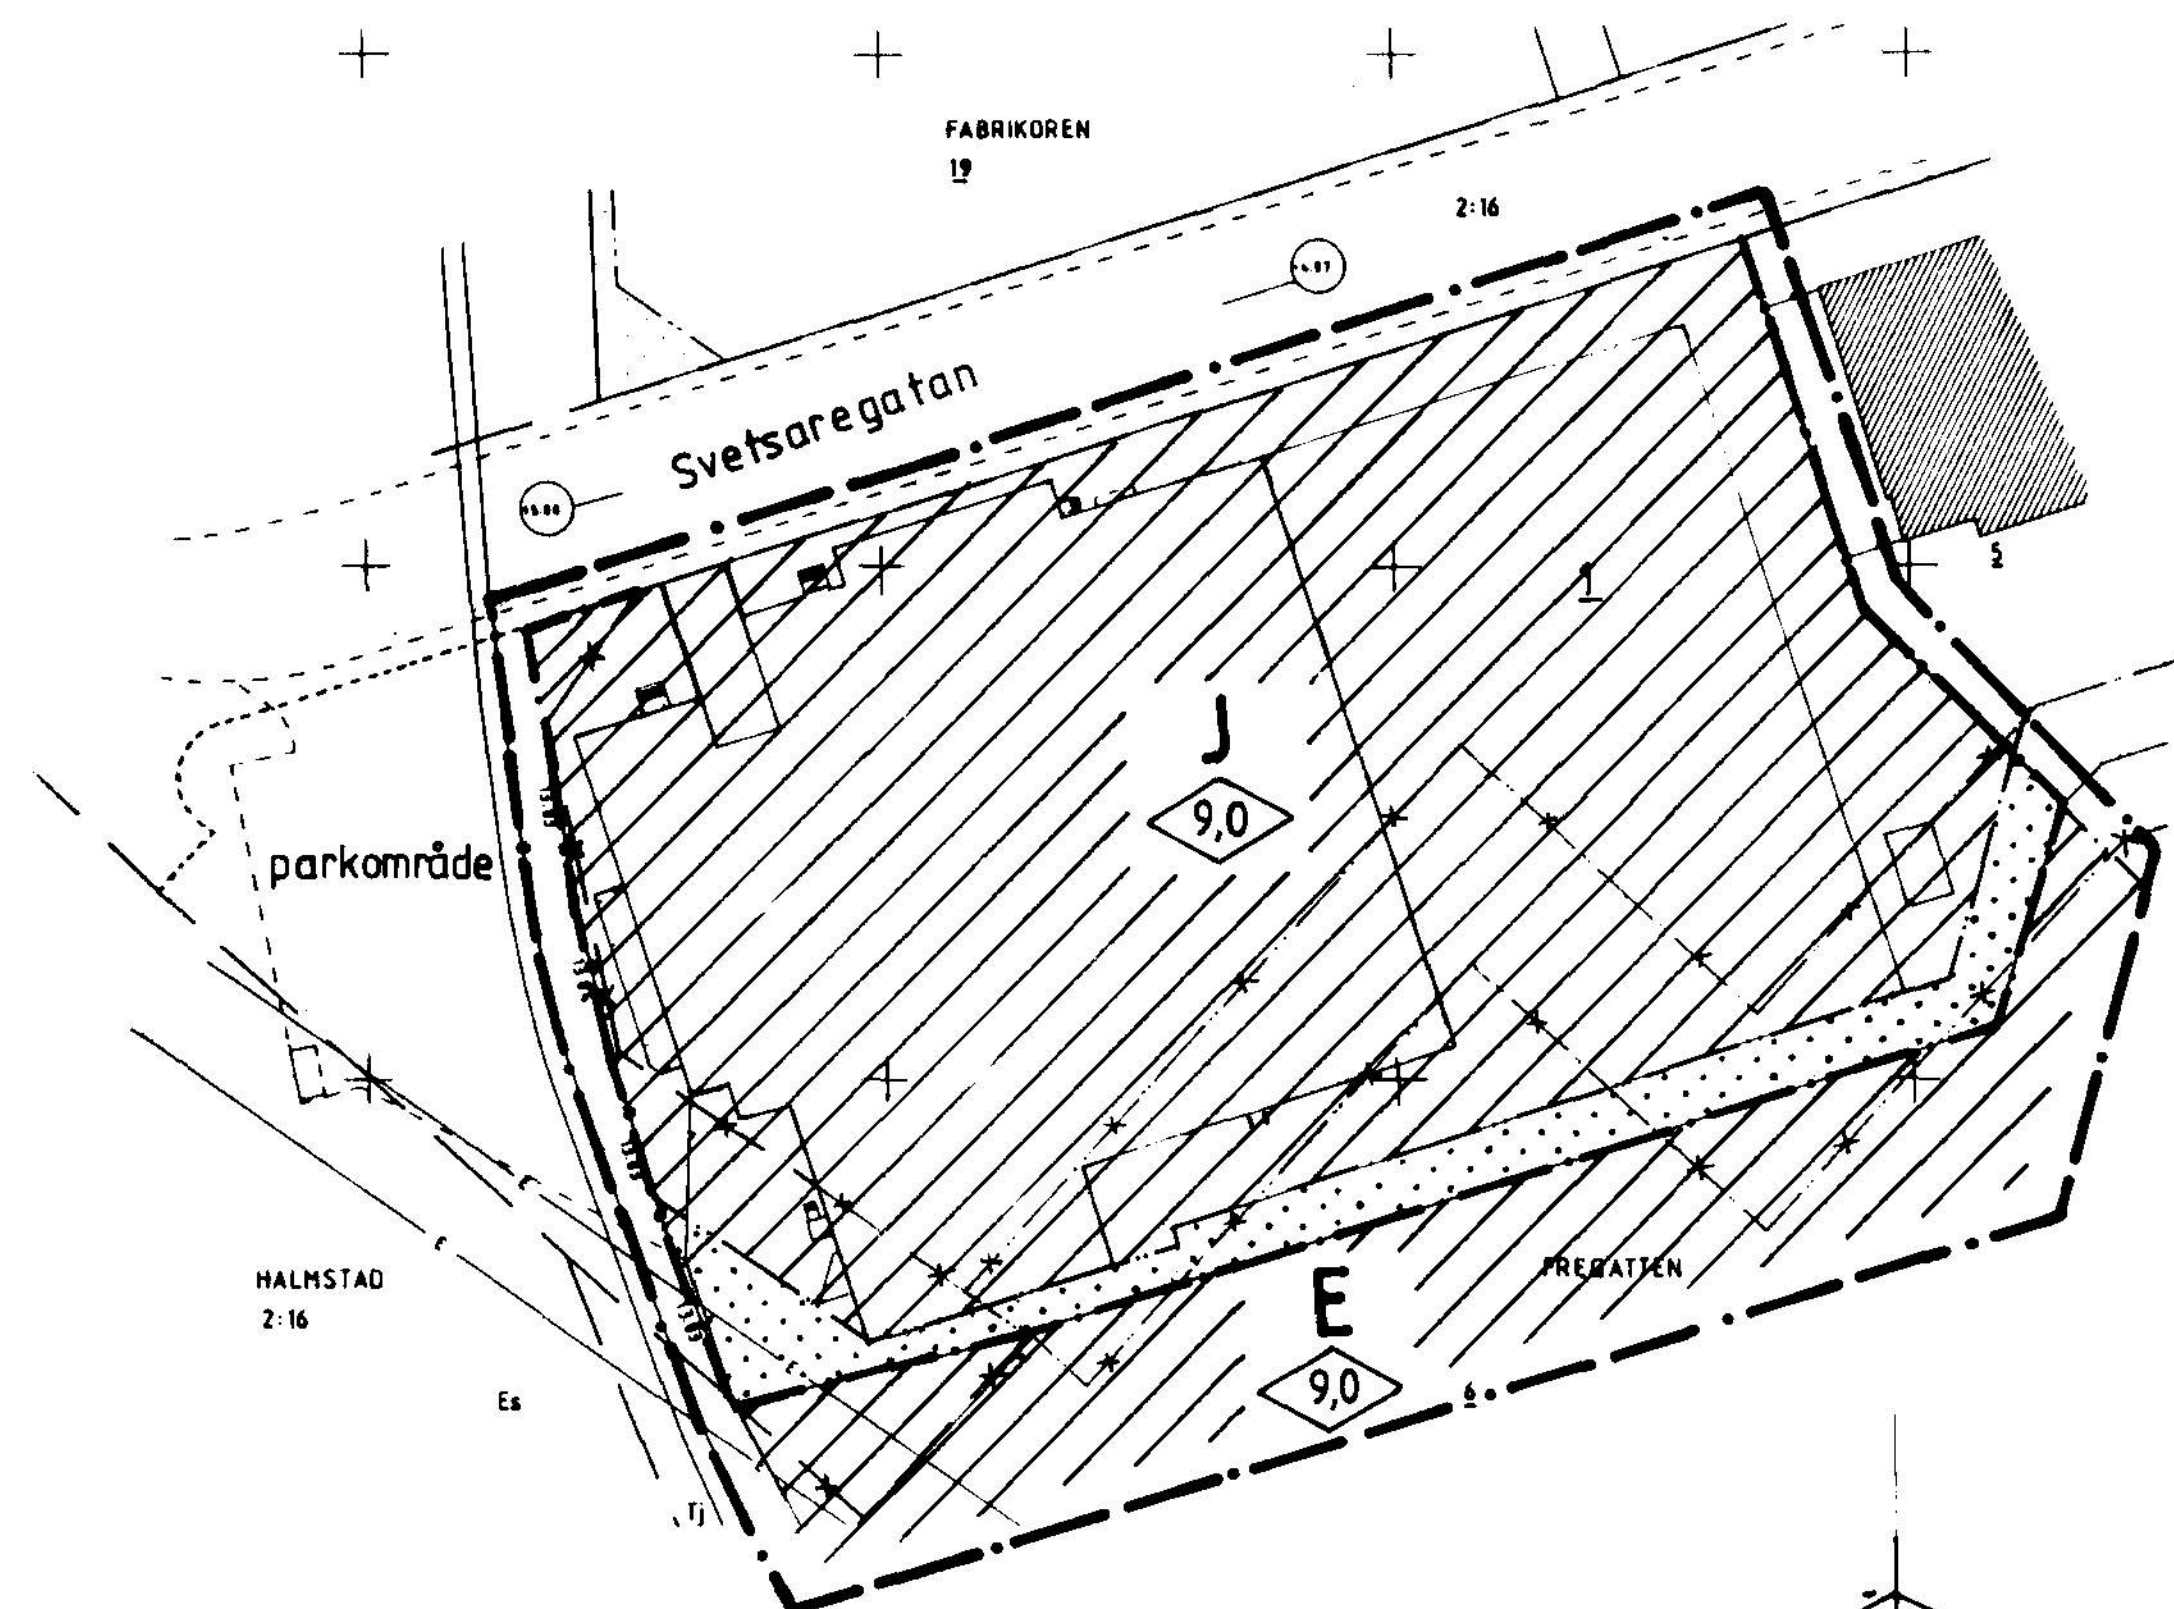

PLANKARTA SKALA 1:1000

Ritad på förminskad nybyggnadskarta

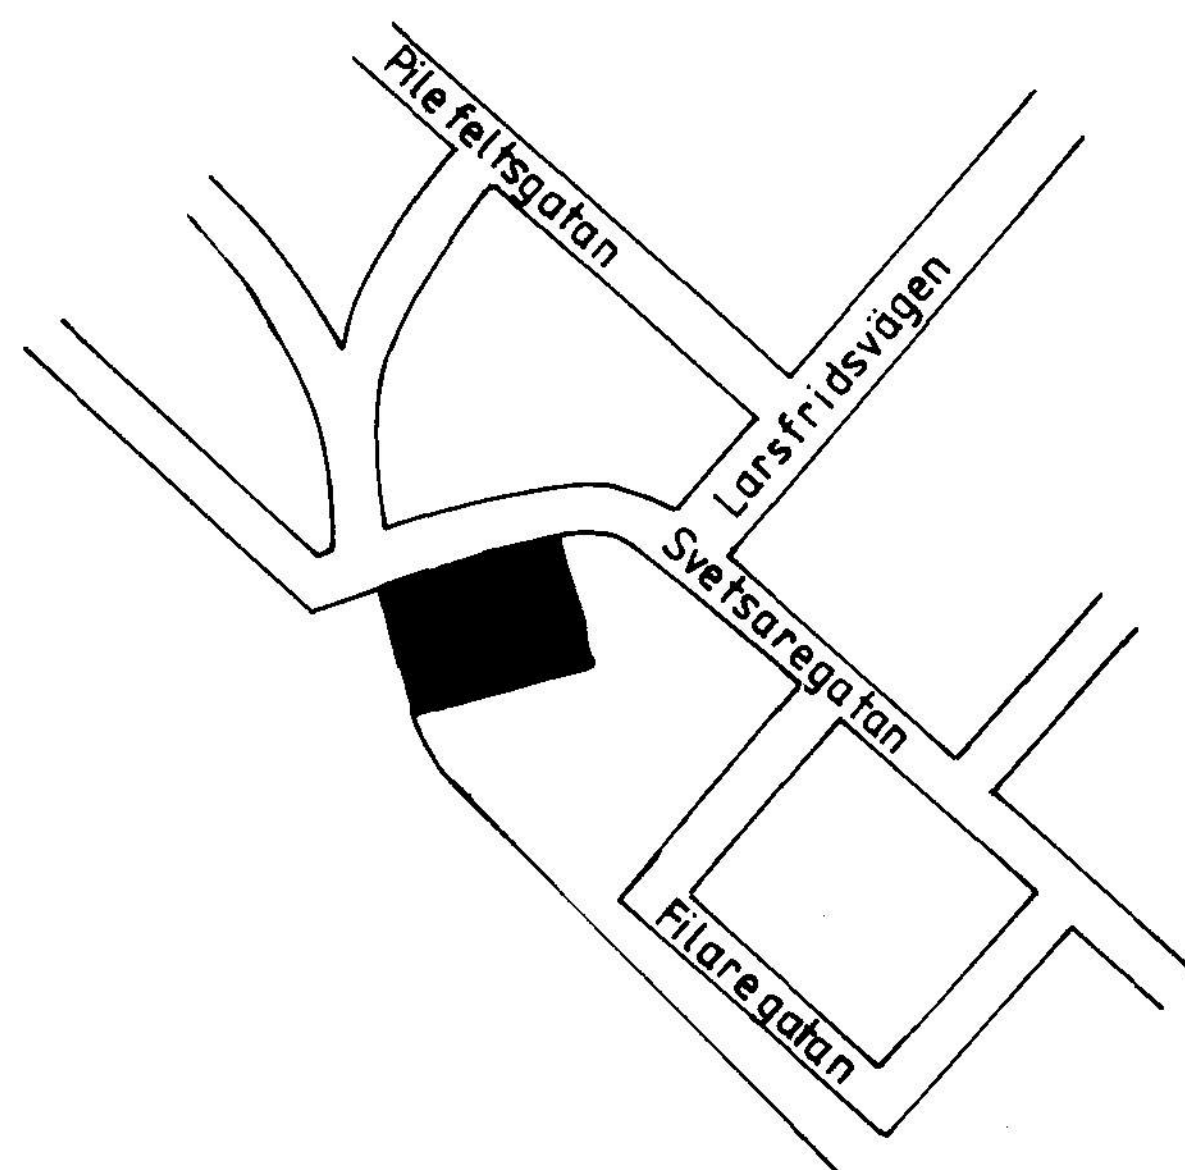

ORIENTERINGSKARTA SKALA 1:7 500

PLANBESTÄMMELSER

Följande gäller inom områden med nedanstående beteckningar.
Endast angiven användning och utformning är tillåten.

GRÄNSBETECKNINGAR

- Planområdesgräns (linje ritad 3 mm utanför det område som förslaget gäller)
- Användningsgräns
- ... Egenskapsgräns
- Gällande användningsgräns avsedd att behållas
- x-x- Gällande användningsgräns avsedd att utgå
- x-x- Gällande egenskapsgräns avsedd att utgå

MARKANVÄNDNING

Kvartersmark för enskilt ändamål

- E Transformatorstation, högspänningsledning
- J Industri

BEGRÄNSNING AV MARKENS BEBYGGANDE

- Marken får inte bebyggas

PLACERING, UTFORMNING, UTFÖRANDE

- Högsta byggnadshöjd i meter, för mindre byggnadsdel får högre höjd medges om så är erforderligt och provas lämpligt.

ADMINISTRATIV BESTÄMMELE FÖR HELA PLANOMRÅDET

Genomförandetiden slutar 5 år efter planen vunnit laga kraft

UPPLYSNINGAR

Planavgift enligt PBL 11 kap 5 § utgår ej betr Fregatten 1

Till planförslaget hör följande handlingar

- Plankarta skala 1:1000 med bestämmelser
- Planbeskrivning
- Genomförande beskrivning
- Utlåtande

ANTAGANDEHANDLING

DETALJPLAN FÖR

FREGATTEN 1

MARTIN LUTHER, HALMSTAD

ARKITEKTHUSET Halmstad AB 14 september 1988

Tillhör BYGGNADSNÄMNDENS i
Halmstad beslut 1988-10-12
§ 676

I tjänsten

Ulf Palm

Ulf Palm

Olle Palm
Arkitekt SAR

antagen av BN
vunnit laga kraft

1988-10-12
1988-11-09

E 11 (193,507,578 MLU)