


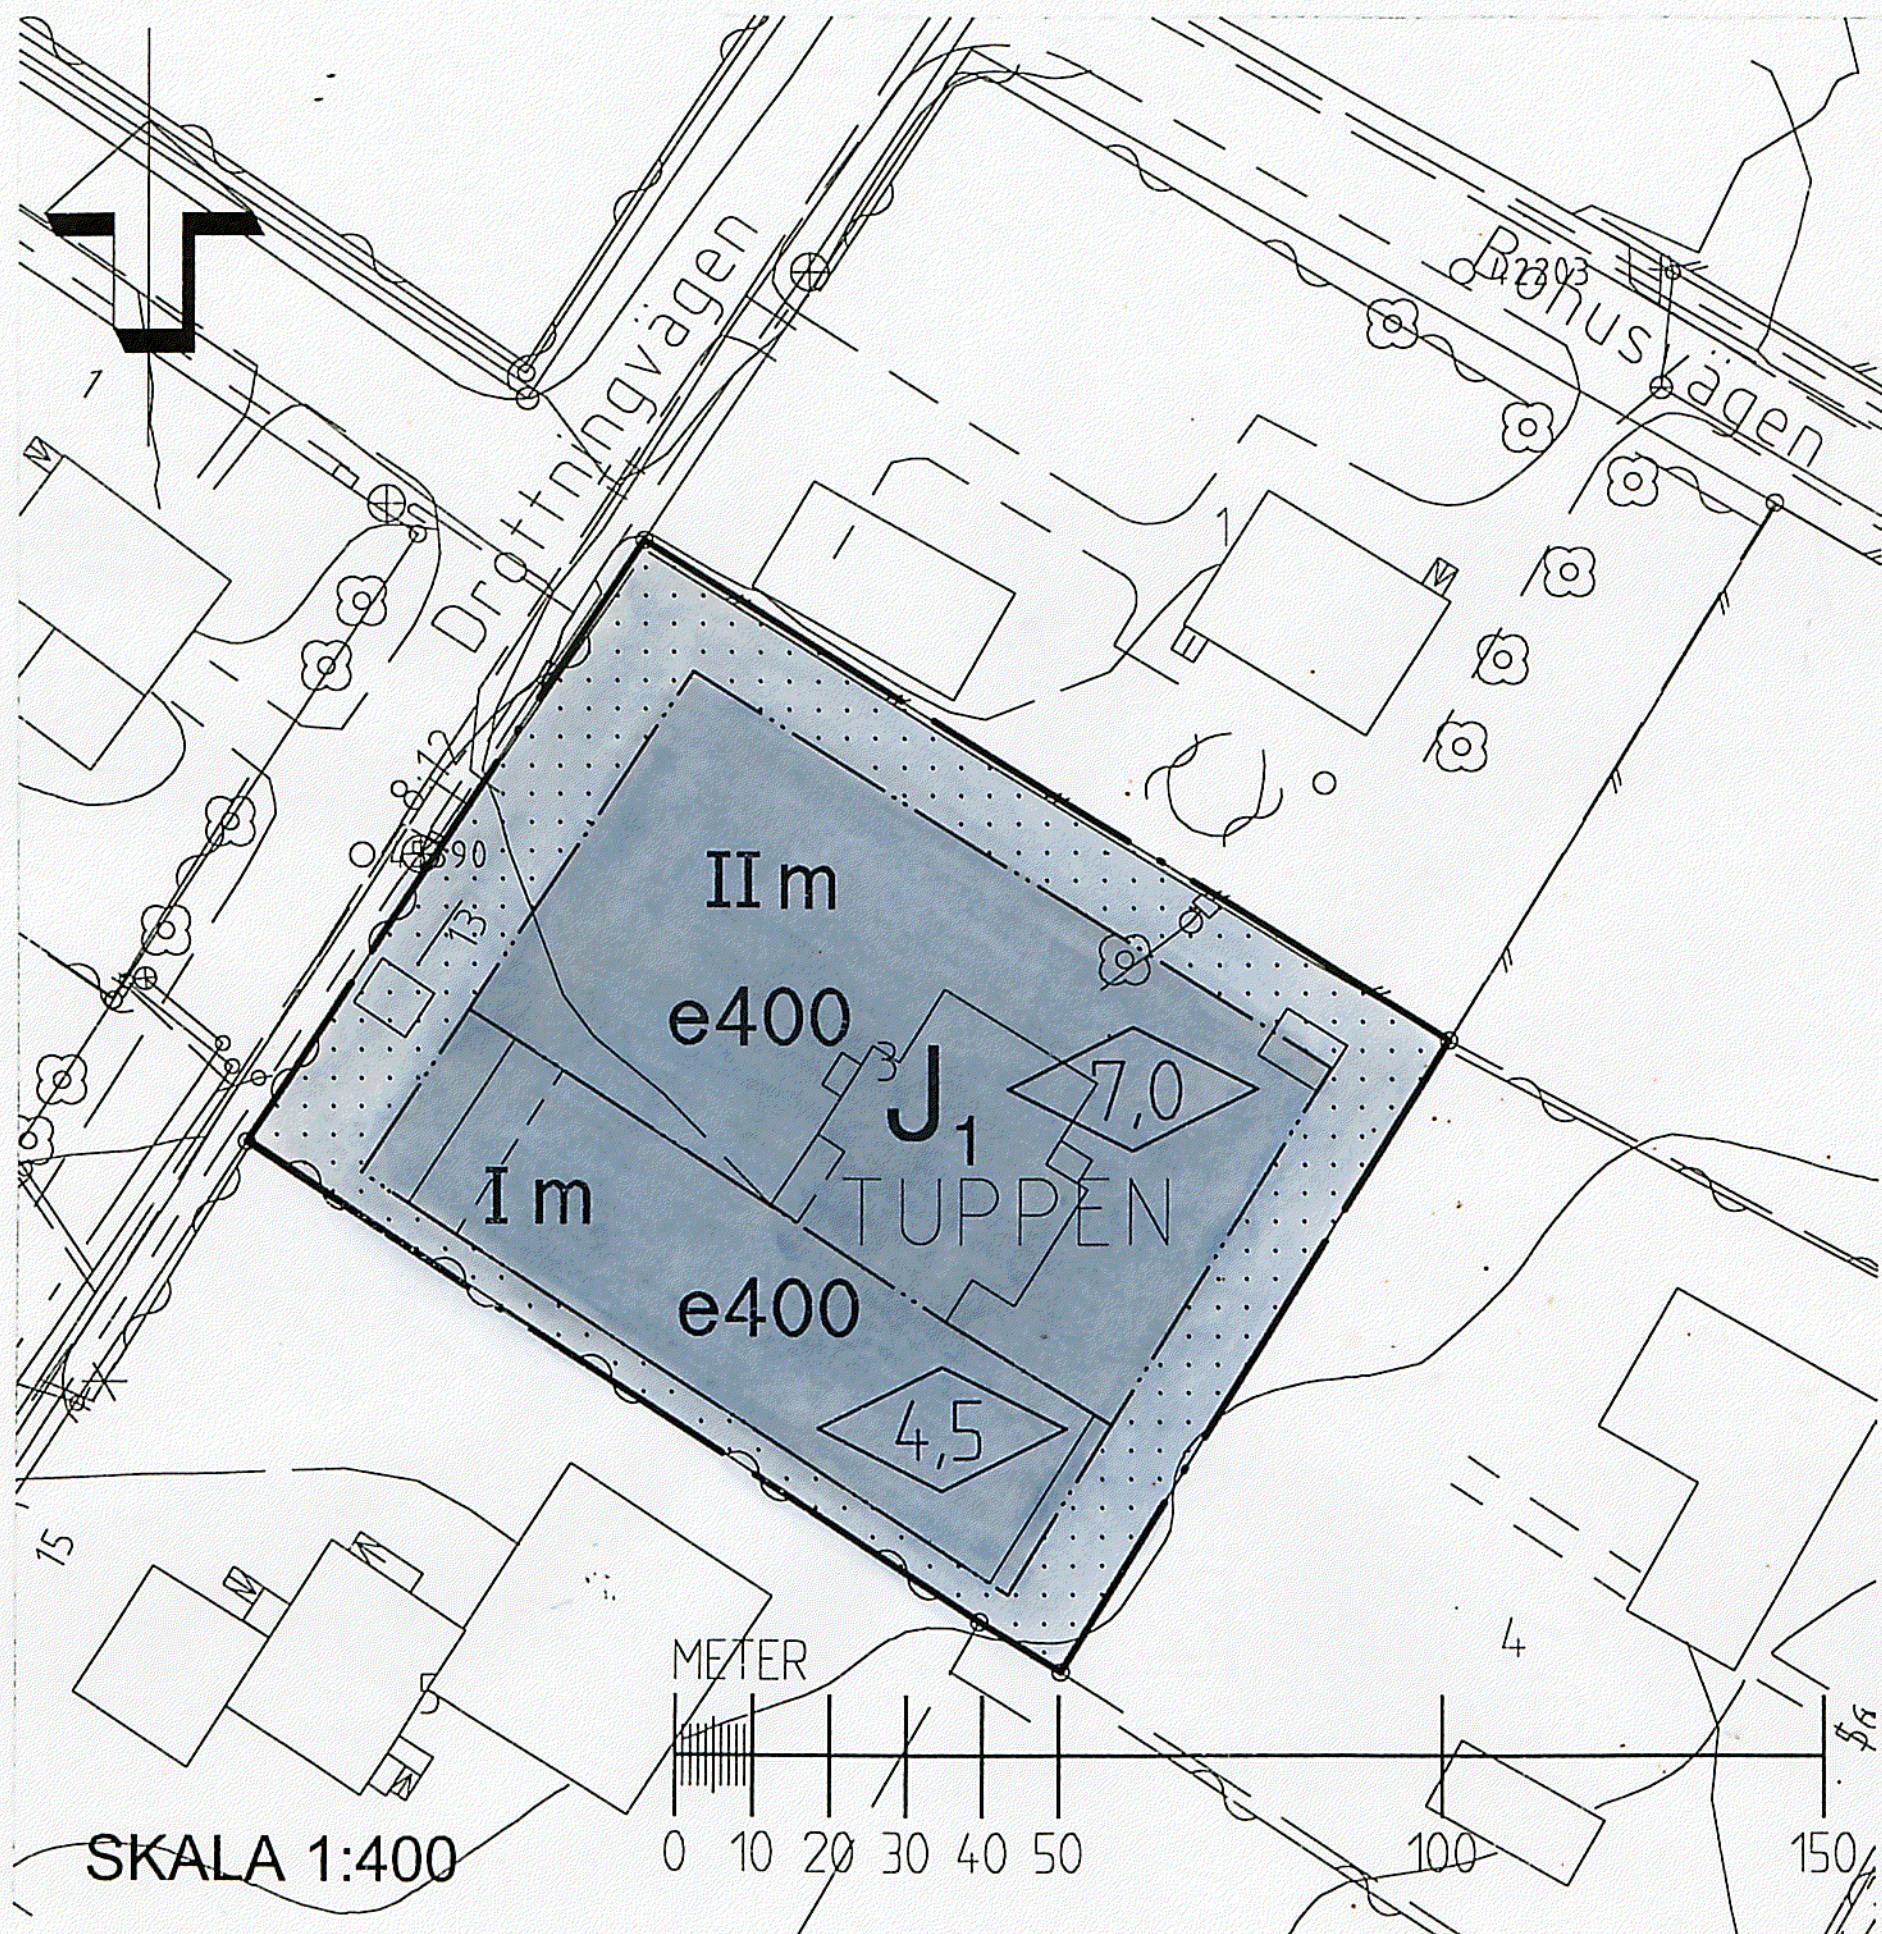

## PLANBESTÄMMELSER

Följande gäller inom områden med nedanstående beteckningar. Där beteckning saknas gäller bestämmelsen inom hela planområdet. Endast angiven användning och utformning är tillåten.

### GRÄNSBETECKNINGAR

- • — Linje ritad 3 meter utanför planområdets gräns
- · — Användningsgräns
- · · — Egenskapsgräns

### ANVÄNDNING AV KVARTERSMARK

- J<sub>1</sub> Småindustri och hantverk

### UTNYTTJANDEGRAD

- e 000 Största byggnadsarea i kvadratmeter

### BEGRÄNSNING AV MARKENS BEBYGGANDE

- Marken får inte bebyggas

### PLACERING, UTFORMNING, UTFÖRANDE

- 00 Högsta byggnadshöjd i meter
- II Högsta antal våningar
- m Verksamheten får inte vara störande för omgivningen

### ADMINISTRATIVA BESTÄMMELSER

Genomförandetiden slutar 2015-12-30.

Antagen BN 2001-06-12  
Laga kraft 2001-07-10

## DETALJPLAN FÖR **TUPPEN 3**

### I TUMBA, BOTKYRKA KOMMUN

UPPRÄTTAD AV TEKNISKA FÖRVALTNINGEN I MAJ 2001

*Kjell Bagstevold* *Maria Persson*  
KJELL BAGSTEVOLD MARIA PERSSON  
STADSARKITEKT ARKITEKT