

FÖRSLAG TILL ÄNDRING AV STADSPLANEN FÖR DEL AV KV. HÄCKEN I HALMSTAD UPPGJORT I FEBRUARI 1961 STADSPLANEKARTA

Halmstad den 7 februari 1961



Halger Rosborn

stadsplanearkitekt

Tillhör BYGGNADSNÄMNDENS I
Halmstad beslut den 21/3 1961
S. 98

Ex officio:

Bengt Bengtsson

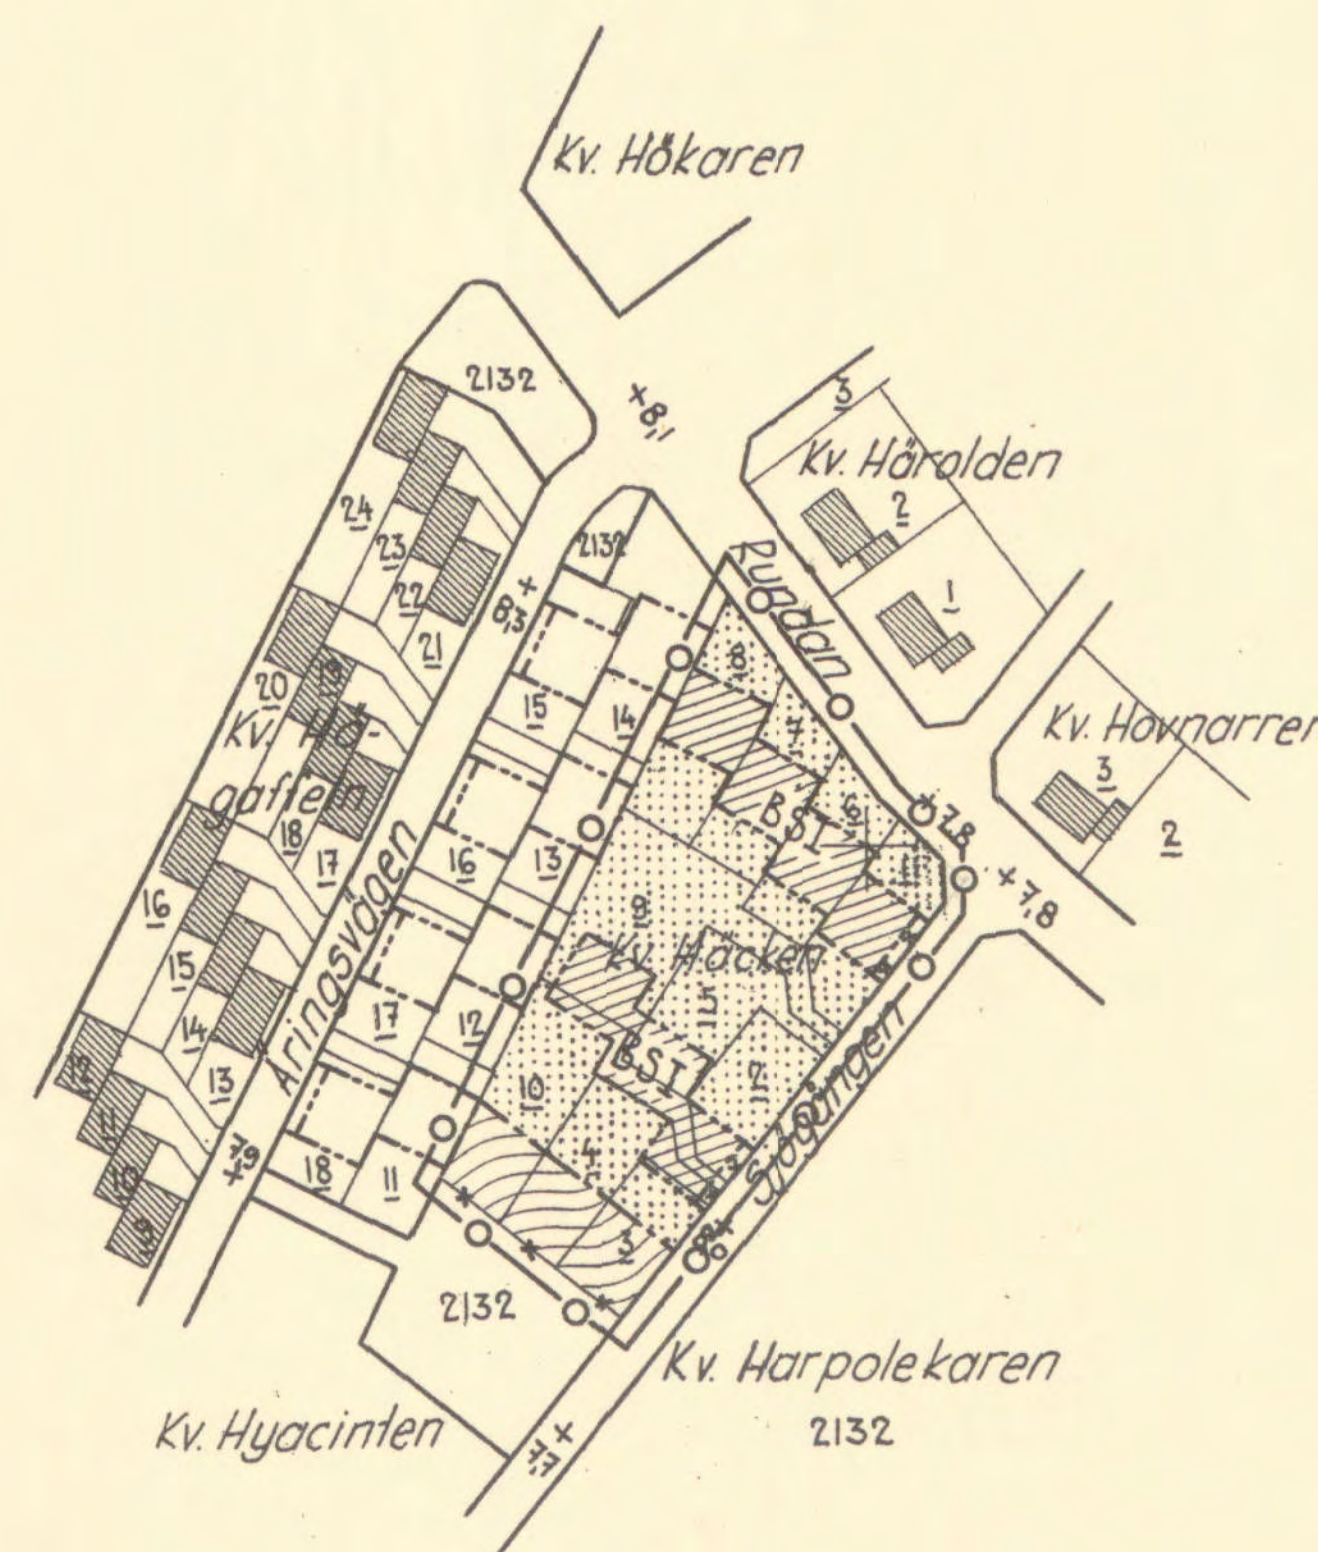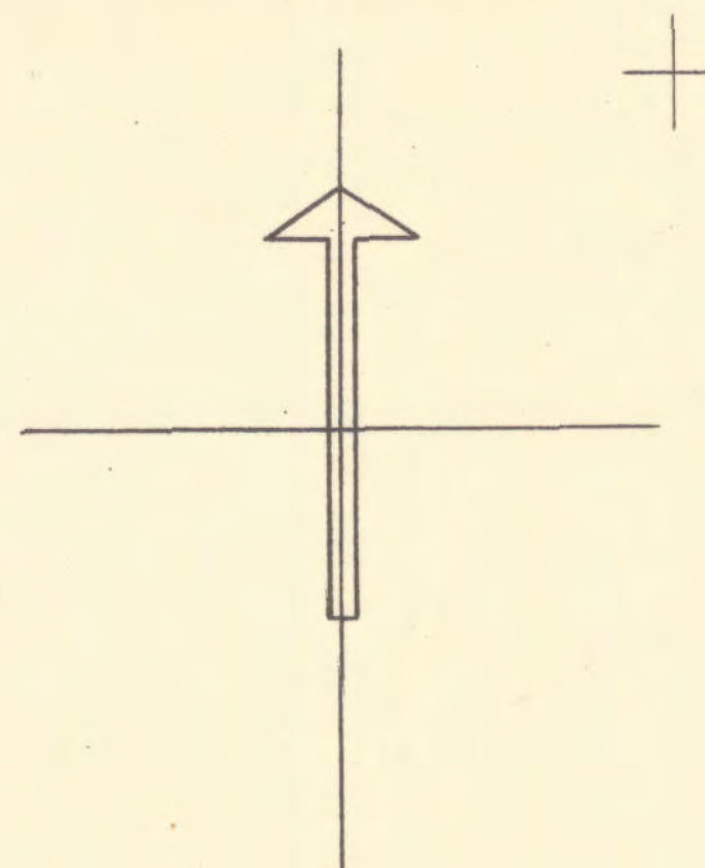

Beteckningar:

A. Gränsbeteckningar:

- Linje belägen 3 meter utanför det område, som förslaget avser.
- Gällande områdesgräns.
- *—* Gällande områdesgräns, avsedd att utgå.
- — — Områdesgräns.
- — — Bestämelsegräns.

B. Områdesbeteckningar:

- Allmän plats.
- Park, plantering.
- Byggnadskvartier.
- BS — Område för bostadsändamål, sammanbyggda hus.

C. Övriga beteckningar:

- Mark som icke får bebyggas.
- Mark för uthus o.dyl.
- I — Antal våningar.

- Befintlig ägogräns.
- Befintlig byggnad.

Grundkartan uppgjord i februari 1961

Vallu Hansson
mättningsman

10 0 50 100 150 200 M
Skala 1:2000



Stämpel två hemm

År 1961 den 8 maj blev det i denna karta tecknade förslag till stadsplaneändring av länsstyrelsen fastställt genom beslut, som jämlikt 150 § byggnadslagen omedelbart vunnit laga kraft; betygat Halmstad i landskamratet som ovan.

På tjänstens vägnar:

Axel Stridh

Axel Stridh