

Förslag till ändring av byggnadsplan över

Björknäs 2:6 och 3:11

i Frötuna socken och kommun
av Stockholms län

Upprättad år 1969 av

Olof Dahlqvist
Olof Dahlqvist
distriktslantmätare

Dnr 213/68 B2

/hundbyggen + 1 cellhus
Hälsanmon byggt 120 m²


denna karta
Att förestående handling är
i överensstämmelse med Frö-
tuna byggnadsnämndas beslut
den 18/12 1969 betygar
Jan Lindqvist
byggnadsnämndens ordf.

denna karta
Att förestående handling är
i överensstämmelse med Frö-
tuna kommunalfullmäktiges be-
slut den 27/2 1970 betygar
Erik Andersson
kommunalfullmäktiges ordf.
kommunalnämndens ordf.

Ar 19.70 den 17.6 fastställdes denna
ändring av byggnadsplan på sätt länsstyrelsens beslut
samma dag närmare utvisar; och må enligt 150 §
3 st. byggnadslagen talan icke fullföljas mot nämnda
beslut, varför detsamma omedelbart vunnit laga kraft.
Länsstyrelsen i Stockholms län som ovan.
På tjänstens vägnar
Bengt Johansson

Beteckningar

- Gräns för planändringsområdet.
- Kvarters- eller områdesgräns
- Bestämmelsegräns
- ===== Gällande områdes- eller bestämmelsegräns
- ===== Gällande områdes- eller bestämmelsegräns
arsedd att utgå
- Gränslinjer ej arsedda att fastställas
-  Parkmark, allmän plats
-  Område för bostadsändamål
-  Vattenområde som får överbyggas
-  Vattenområde som ej får överbyggas
-  Mark som inte får bebyggas
- I** Antal våningar

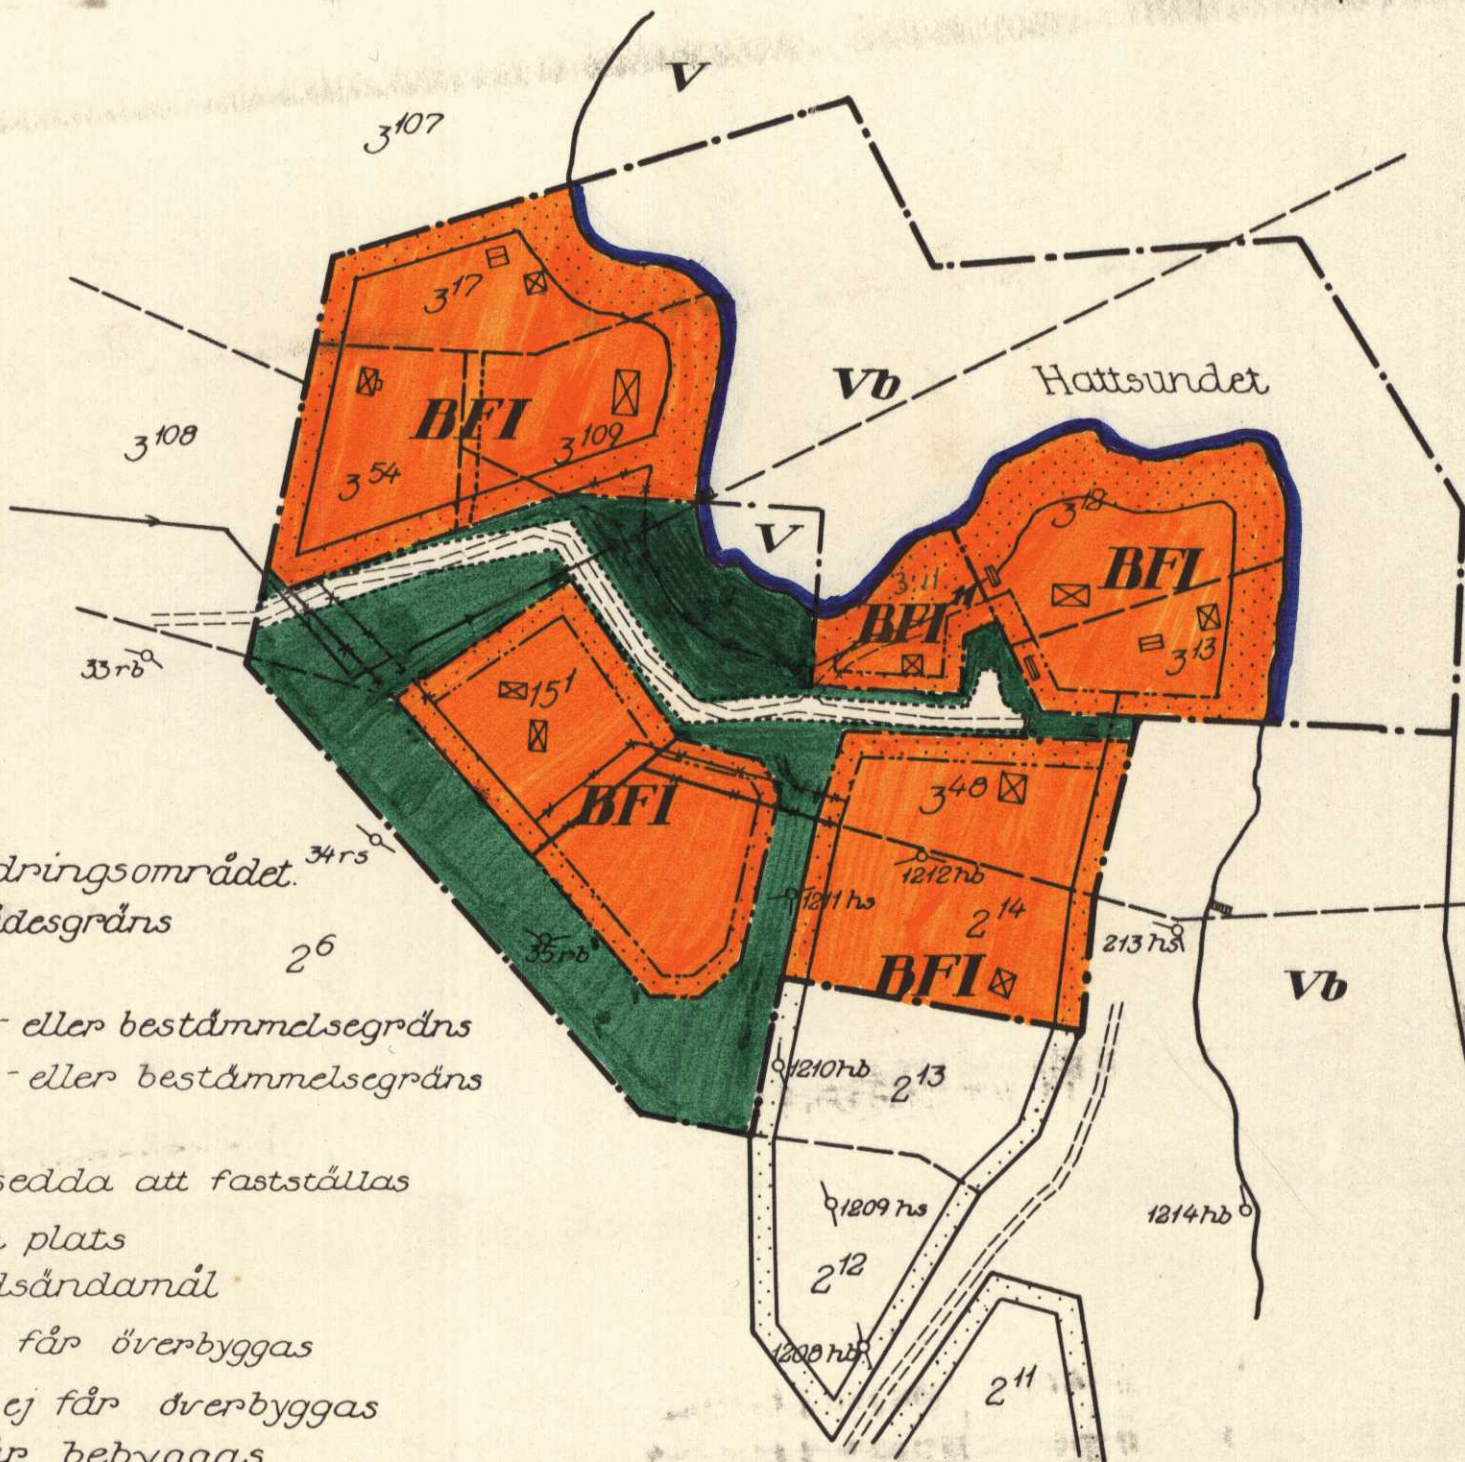

Skala 1:2000

20 10 0 20 40 60 80 100 200 m

23-43