



ILLUSTRATIONSKARTA

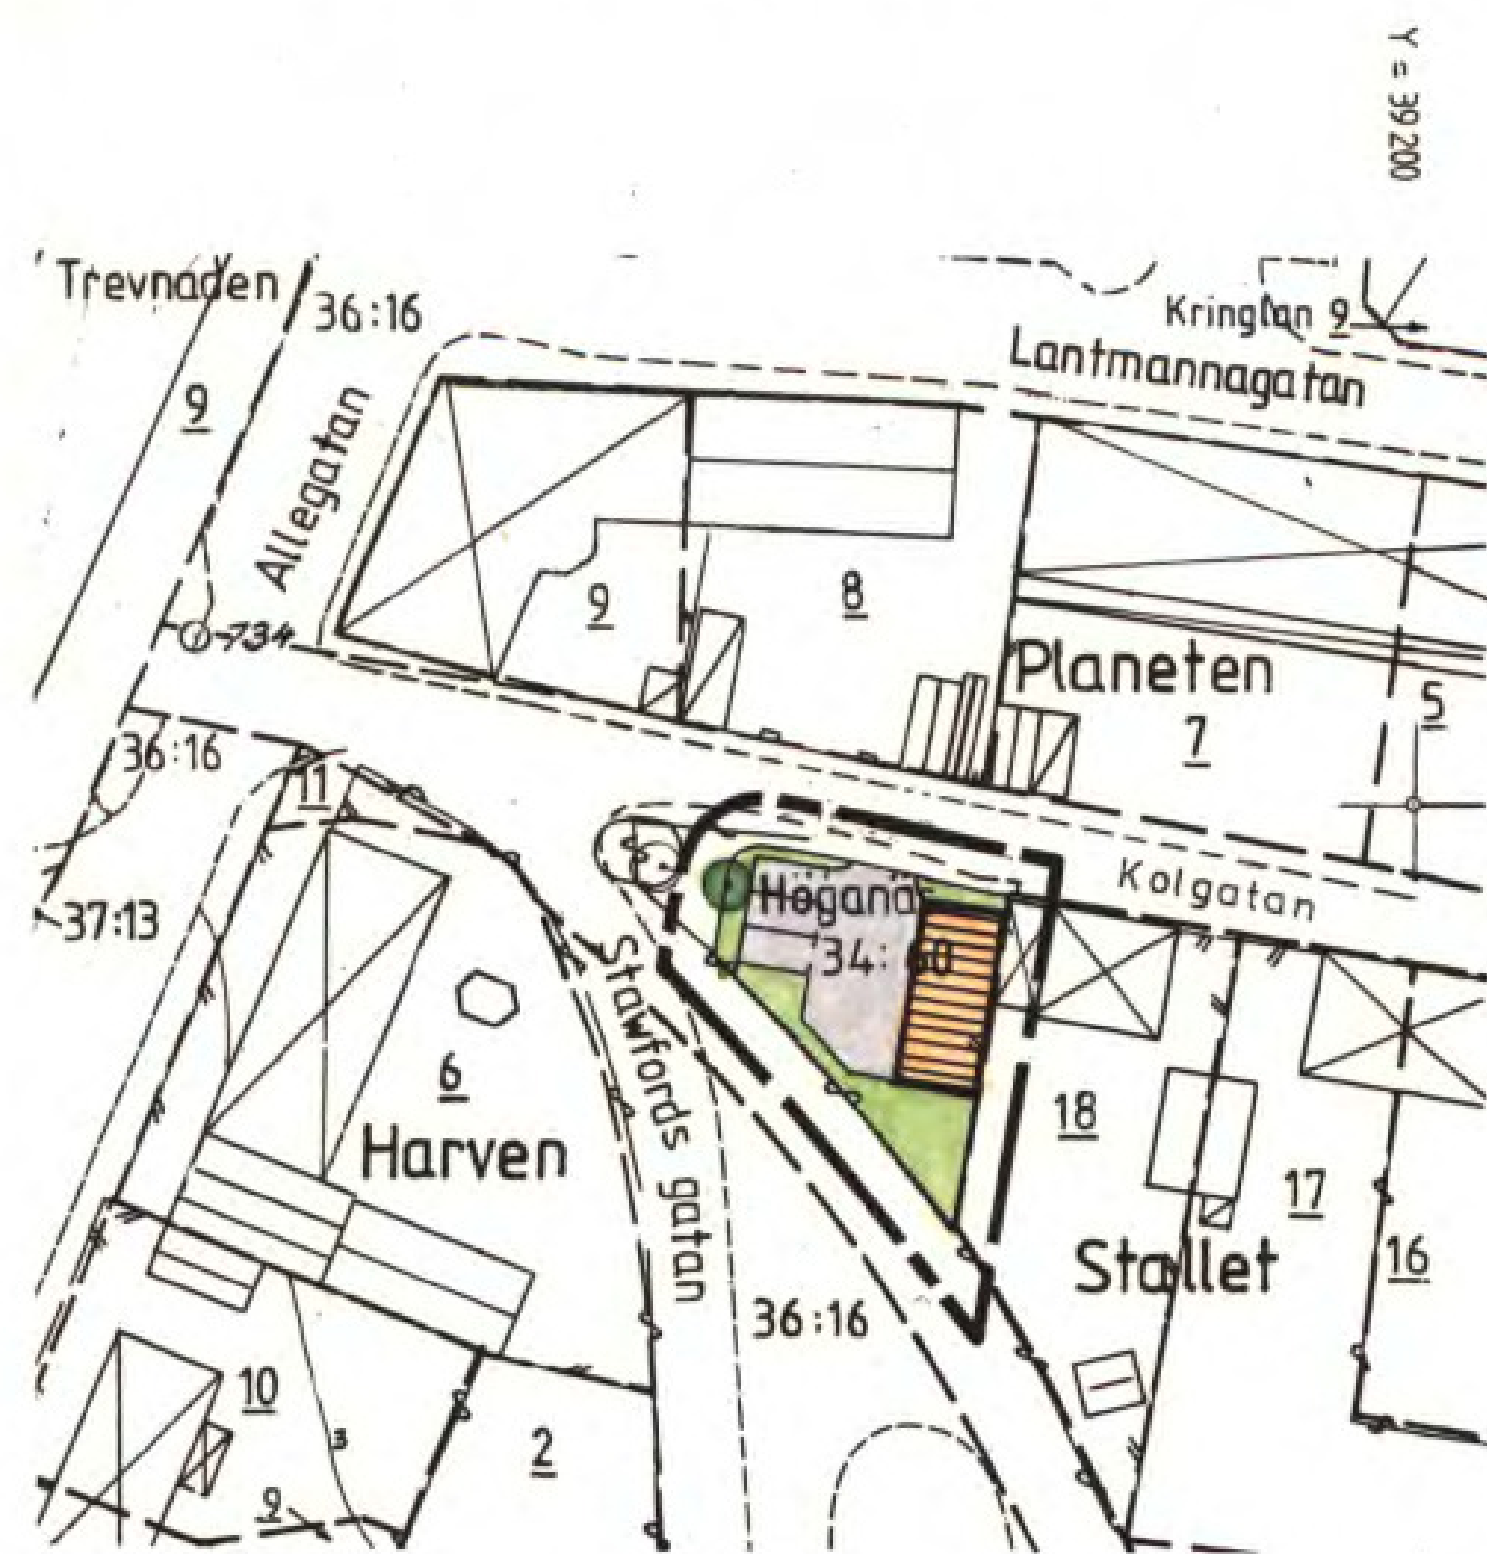

PLANKARTA

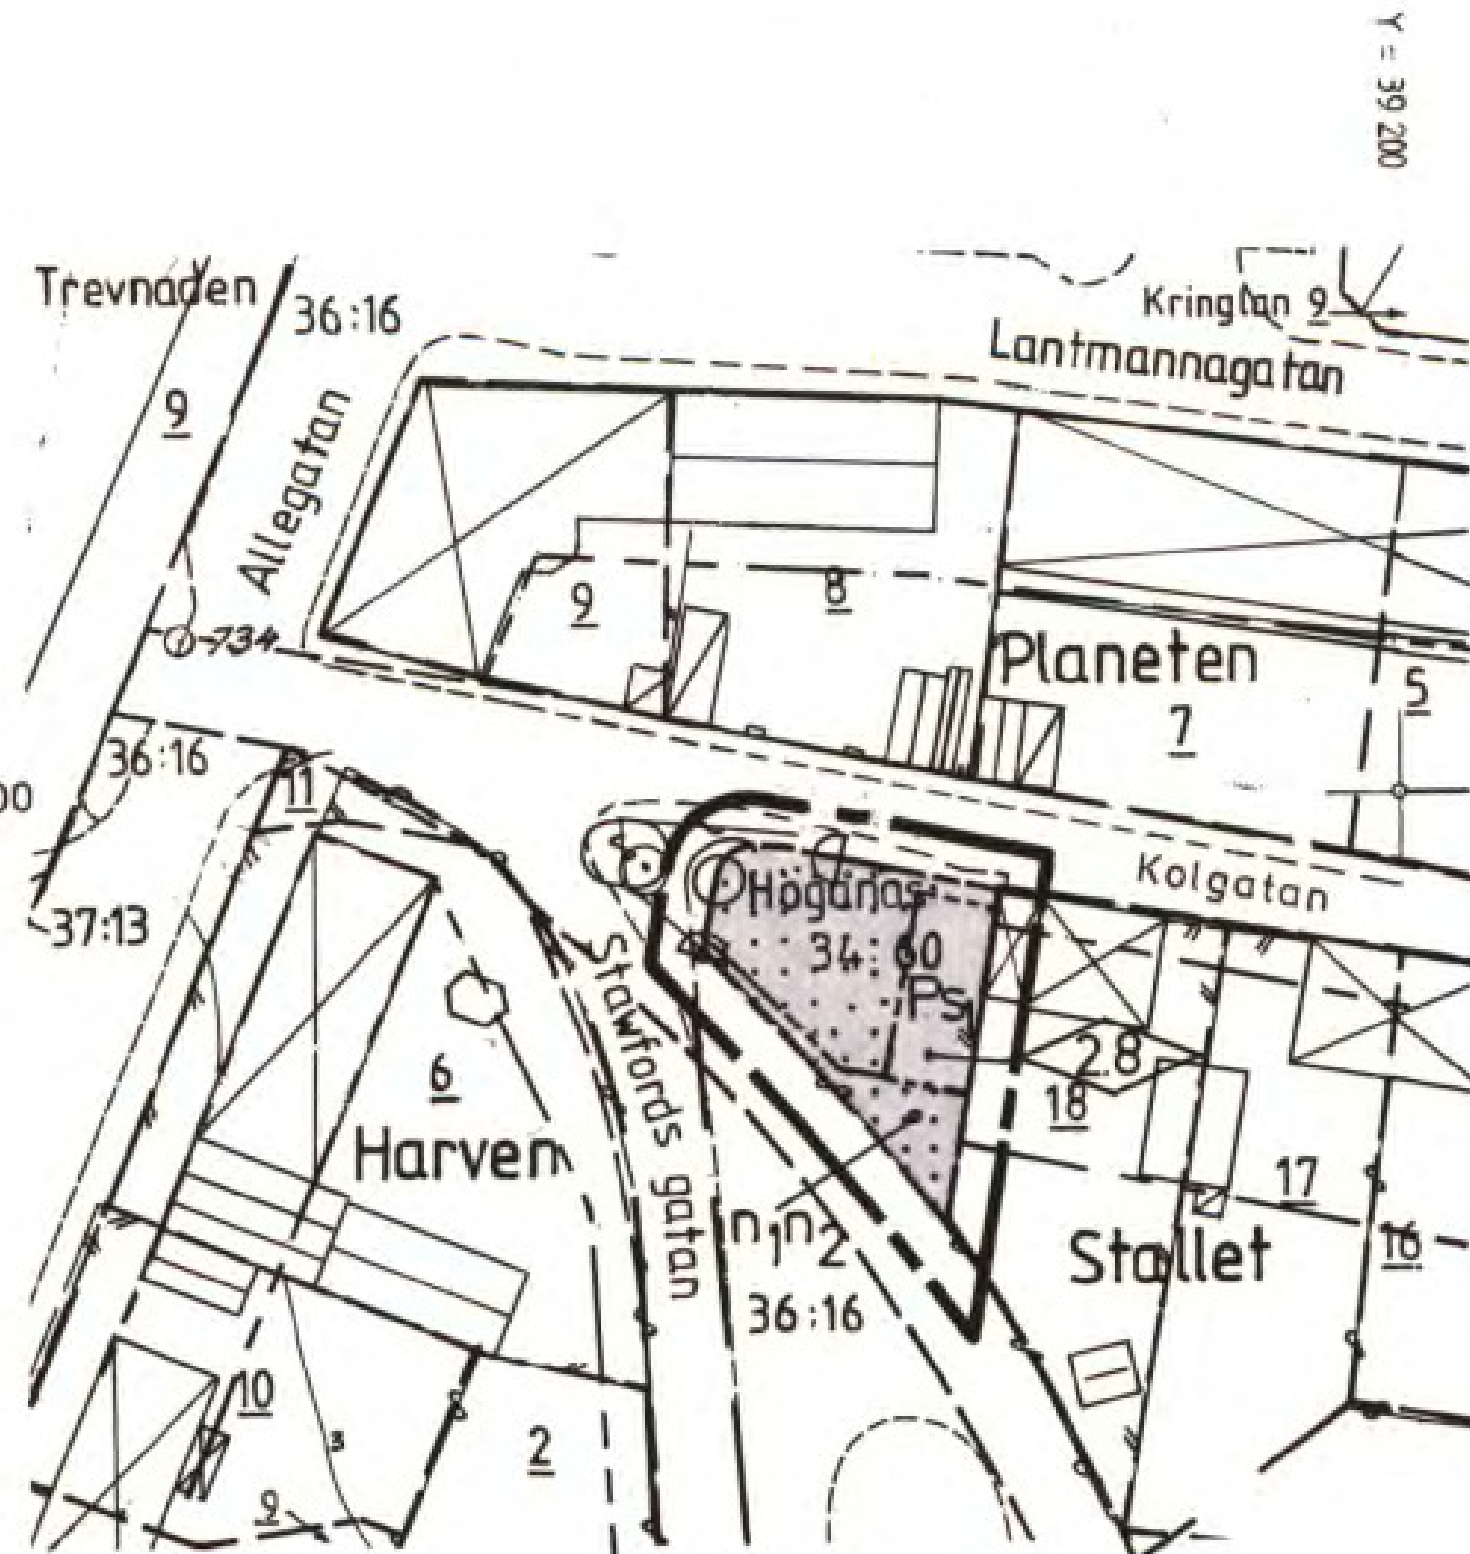


ILLUSTRATIONSKARTANS BETECKNINGAR

- Linje på kartan ritad 3 mm utanför planområdets gräns
- Illustrationslinjer
- Föreslagen byggnad i ett plan. resp öppen parkering

GRUNDKARTANS BETECKNINGAR

Beteckningar enligt lantmäteriverkets föreskrifter ang grundkarta. Koordinatsystem i plan: 5 gon V 1938 och i höjd: RH 70. Mätklass II. Kartan redovisar förhållandena i januari 1991. Grundkartan är framställd 1963-1964 av Allm. Ingejörbyrå AB, Malmö och reviderad 1991 av Stadsbyggnadskontoret i Höganäs.

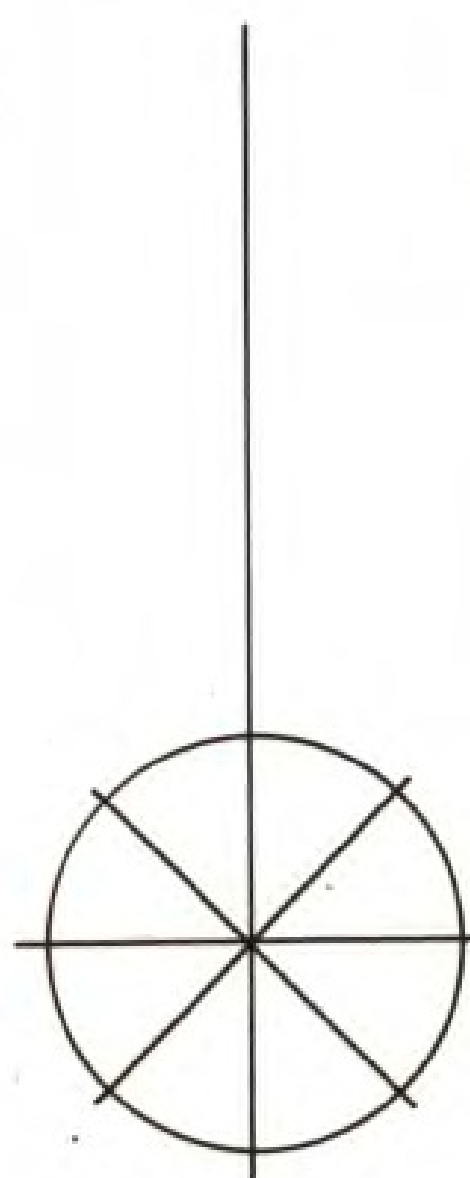

PLANBESTÄMMELSER

Följande bestämmelser gäller inom område med nedanstående beteckningar. Där bestämmelse markerats med * gäller den hela planområdet. Endast angiven användning eller utformning är tillåten.

GRÄNSBETECKNINGAR

- Linje på kartan ritad 3 mm utanför planområdets gräns
- Användningsgräns
- Egenskapsgräns

1. ANVÄNDNING AV MARK

- Kvartersmark
- P Parkering

2. BEGRÄNSNINGAR AV MARKENS BEBYGGANDE

- Marken får inte bebyggas

3. MARKENS ANORDNANDE, BEBYGGELSENS UTFORMNING, STÖRNINGSSKYDD

- n₁ Parkering får inte finnas
- n₂ Skyddsplantering skall finnas
- Utfart får inte anordnas
- Högsta byggnadshöjd i meter
- s₁ Störningsskyddande väggar och tak skall anordnas

4. ADMINISTRATIVA BESTÄMMELSER

- * Planens genomförandetid slutar 1997.07.01

Detaljplan för
delar av kv STALLET och HÖGANÄS 34:60
i Höganäs, Höganäs kommun, Malmöhus län.

Upprättad i Lund 1992.02.25

Stefan Romare
Arkitekt SAR

Registerad

Detaljplanen har:
godkänts av BN 1992.05.25
antagits av KF 1992.08.27
vunnit laga kraft 1992.09.23

SKALA 1:1000

100 meter

50

10

0