


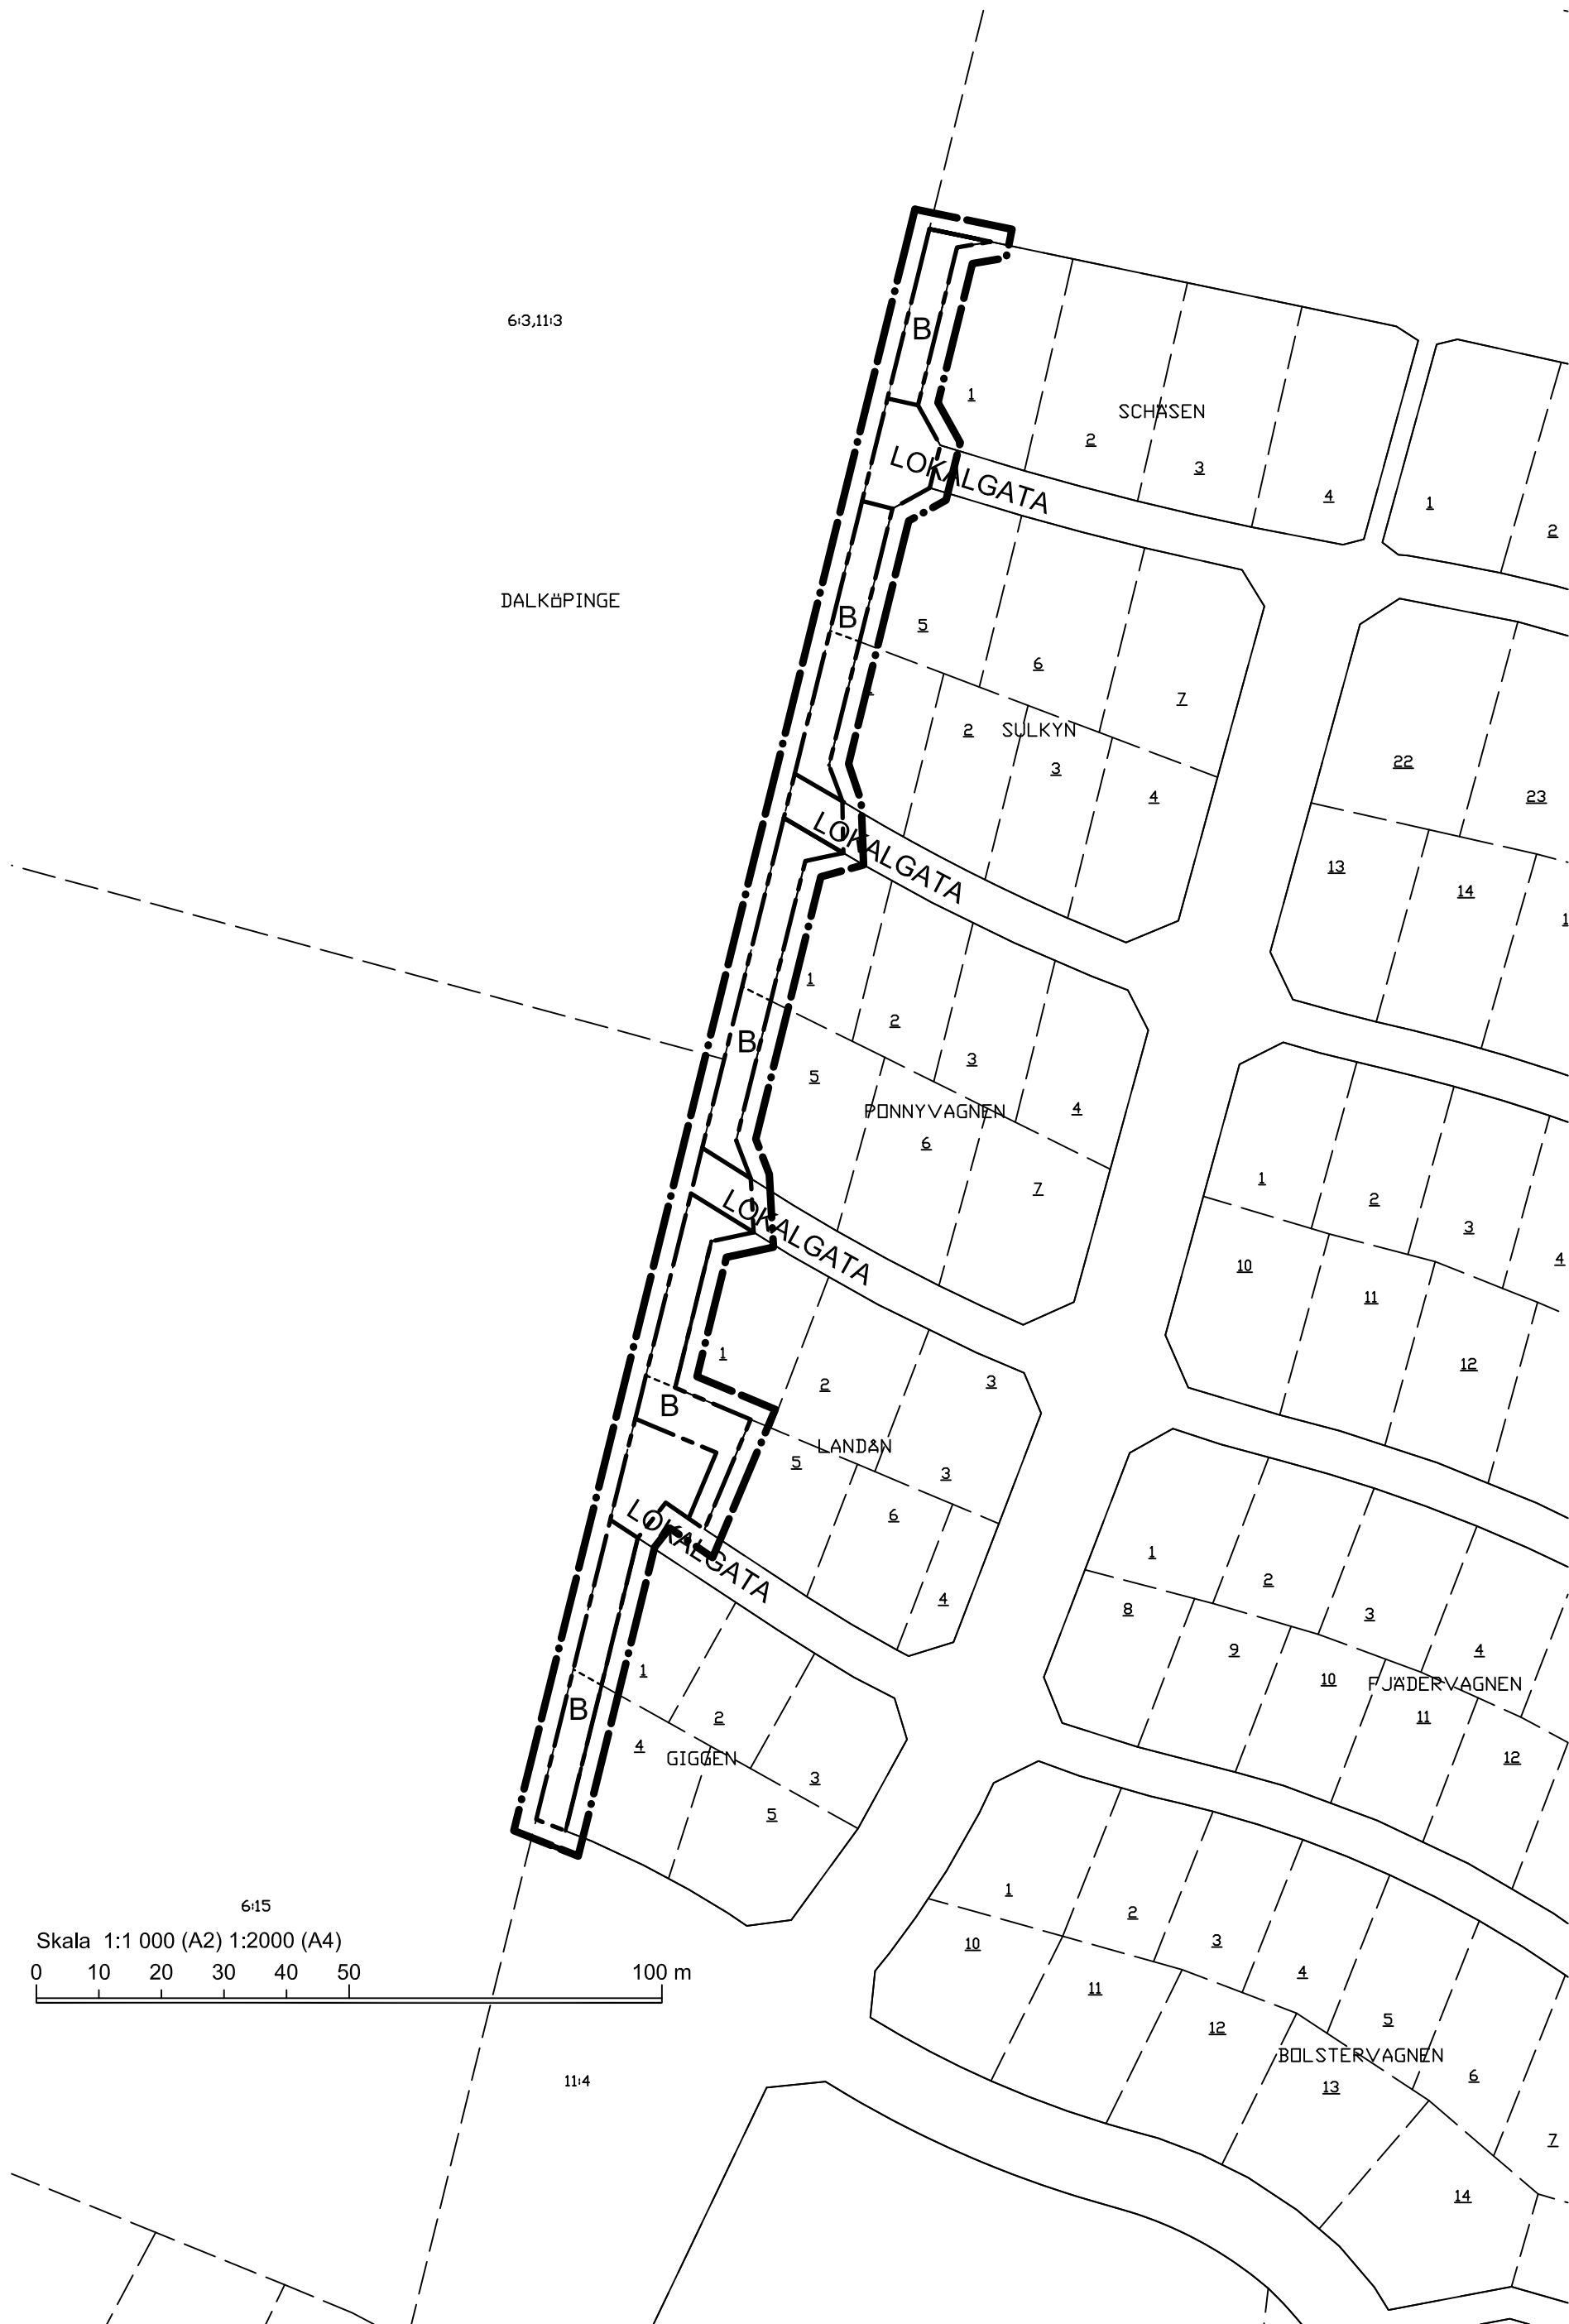

PLANBESTÄMMELSER

Följande gäller inom områden med nedanstående beteckningar.
Där beteckning saknas gäller bestämmelsen inom hela planområdet.
Endast angiven användning och utformning är tillåten.

GRÄNSBETECKNINGAR

	Linje ritad 3 meter utanför planområdets gräns
	Användningsgräns
	Egenskapsgräns
	Illustrationslinje

ANVÄNDNING AV MARK OCH VATTEN

Allmänna platser

LOKALGATA	Lokaltrafik
-----------	-------------

Kvartersmark

B	Bostäder Bostäder skall uppföras i gräns mot en granntomt inom kvartersmark där sådan gräns förekommer. Byggnad ska placeras minst 4 meter från gräns mot park och lokalgata. Byggnadshöjd högst 3 meter. Taklutning högst 38 grader. Huvudbyggnadens takmaterial skall vara rött taktegel.
---	---

ADMINISTRATIVA BESTÄMMELSER

Genomförandetiden är 10 år från den dag planen vinner laga kraft.
Kommunen är huvudman för gator och allmän plats mark.

Till planen hör:

Separata planhandlingar, DP 148 B del av Dalköpinge 11:4: - Plankarta med bestämmelser - Utställning III - Planbeskrivning - Utställning III - Genomförandebeskrivning - Utställning III - Utåtande	Gemensamma planhandlingar med DP 148 del av Dalköpinge 6:15 m. fl.: - Plankarta med bestämmelser - Utställning I - Planbeskrivning - Utställning I - Plankarta med bestämmelser - Utställning II - Planbeskrivning - Utställning II - Samrådsredogörelse - Utåtande Utställning I - Utåtande Utställning II - Grundkarta - Fastighetsförteckning
--	---

Detaljplan för del av

Dalköpinge 11:4
Trelleborg

Trelleborgs kommun

Upprättad 2008-09-23

Stefan Ferm
Stadsbyggnadschef

Zorica Radnell
Planarkitekt

Beslutsdatum

Godkännande

23/09/08

Antagande

17/11/08

Laga kraft

Dp 148 B