



KUNGSBACKA KOMMUN

Detaljplan för Särö 1:504 i Släp

Upprättad i september 2007
av PLANAVDELNINGEN

Nils-Åke Hulthén

Nils-Åke Hulthén

Birgitta Falk

Birgitta Falk

PLANBESTÄMMELSER

Följande gäller inom områden med nedanstående beteckningar.

Endast angiven användning och utformning är tillåten.

Bestämmelser utan beteckning gäller inom hela planområdet.

GRÄNSBETECKNINGAR

- Planområdets gräns
- Egenskapsgräns

ANVÄNDNING AV MARK OCH VATTEN

Kvartersmark

- B Bostäder

UTNYTTJANDEGRAD

Minsta tomtstorlek är 1500 m²

Största sammanlagda byggnadsarea är 300 m², därav komplementbyggnad högst 50 m².

Endast en huvudbyggnad och en komplementbyggnad får uppföras per fastighet

Endast en bostadslägenhet per fastighet, därutöver får en komplementbostad anordnas inom huvudbyggnaden upp till halva bostadslägenhetens bruttoarea (BPA) dock högst 50 m²

BEGRÄNSNING AV MARKENS BEBYGGANDE

- Marken får inte bebyggas
- Marken får endast bebyggas med komplementbyggnad

PLACERING; UTFORMNING; UTFÖRANDE

Placering

Huvudbyggnad och komplementbyggnad skall placeras minst 4,0 resp 2,0 m från tomtgräns.

Utformning

Högsta byggnadshöjd för huvudbyggnad är 4,0 m

Högsta byggnadshöjd för komplementbyggnad är 3,0 m

ILLUSTRATIONER

Illustrationslinje

ADMINISTRATIVA BESTÄMMELSER

Genomförandetid

Genomförandetiden är fem år från den dag planen vinner laga kraft.

GENOMFÖRANDETIDEN SLUTAR 2013-01-03

PLANBESKRIVNING

HANDLINGAR

Denna plankarta med bestämmelser och beskrivning
Markägarförteckning, separat handling

PLANUPPDRAG

Byggnadsnämndens arbetsutskott uppdrog 2005-05-17 åt
planavdelningen att revidera gällande detaljplan.

PLANENS SYFTE

Planändringen innebär att gällande byggrätt för avstyckning omdisponeras
för att erhålla en bättre placering av byggnad.

AVVÄGNING ENLIGT MILJÖBALKEN

Förslaget bedöms vara förenligt med miljöbalkens 3, 4 och 5 kapitel.

PLANDATA

Läge och markägförhållande

Fastigheten är belägen på Dan Broströms väg på Särön och är i privat ägo.

TIDIGARE STÄLLNINGSTAGANDE

Översiktliga planer

Området är i kommunens antagna översiktsplan beläget inom
utvecklingsområde för Särö.

Detaljplan

Fastigheten ingår i detaljplan S 88, fastställd 1979-12-20.

Behovsbedömning enligt MKB-förordningen

För detaljplanen har en behovsbedömning gjorts för att ta reda på om
planens genomförande kan antas medföra betydande miljöpåverkan eller
inte. Kommunen skall göra sin bedömning enligt de kriterier som anges i
bilaga 4 till förordningen om miljökonsekvensbeskrivningar.

- Detaljplanen bedöms inte medge användning som innebär betydande påverkan på miljön. (PBL 5 kap 18§)
- Detaljplanen bedöms inte innehålla verksamheter som kan påverka ett Natura 2000-område.
- Detaljplanen bedöms inte medföra någon betydande miljöpåverkan utifrån sina karaktäristiska egenskaper eller sina befintliga värden och typen av påverkan. Planområdet är ett tidigare planlagt område för bostäder.

Sammanfattningsvis har behovsbedömningen visat att detaljplanen inte bedöms medföra någon betydande miljöpåverkan.

FÖRUTSÄTTNINGAR OCH FÖRÄNDRINGAR

Gällande detaljplan medger att fastigheten Särö 1:504 kan avstyckas i två tomter.

Föreslagen planändring innebär att gällande byggrätt för avstyckning omdisponeras för att erhålla en bättre placering av byggnaden och lämpligare tomtutformning.


Planbestämmelserna bibehålls enligt den gällande detaljplanen.

GENOMFÖRANDE

De åtgärder som blir aktuella genom planändringen gäller kvartersmark där den enskilde fastighetsägaren är huvudman. Planändringen berör därför inte några genomförandefrågor.

Byggnadsnämnden har 2007-12-06 §329
antagit detta förslag.

Beslutet har vunnit laga kraft 2008-01-03

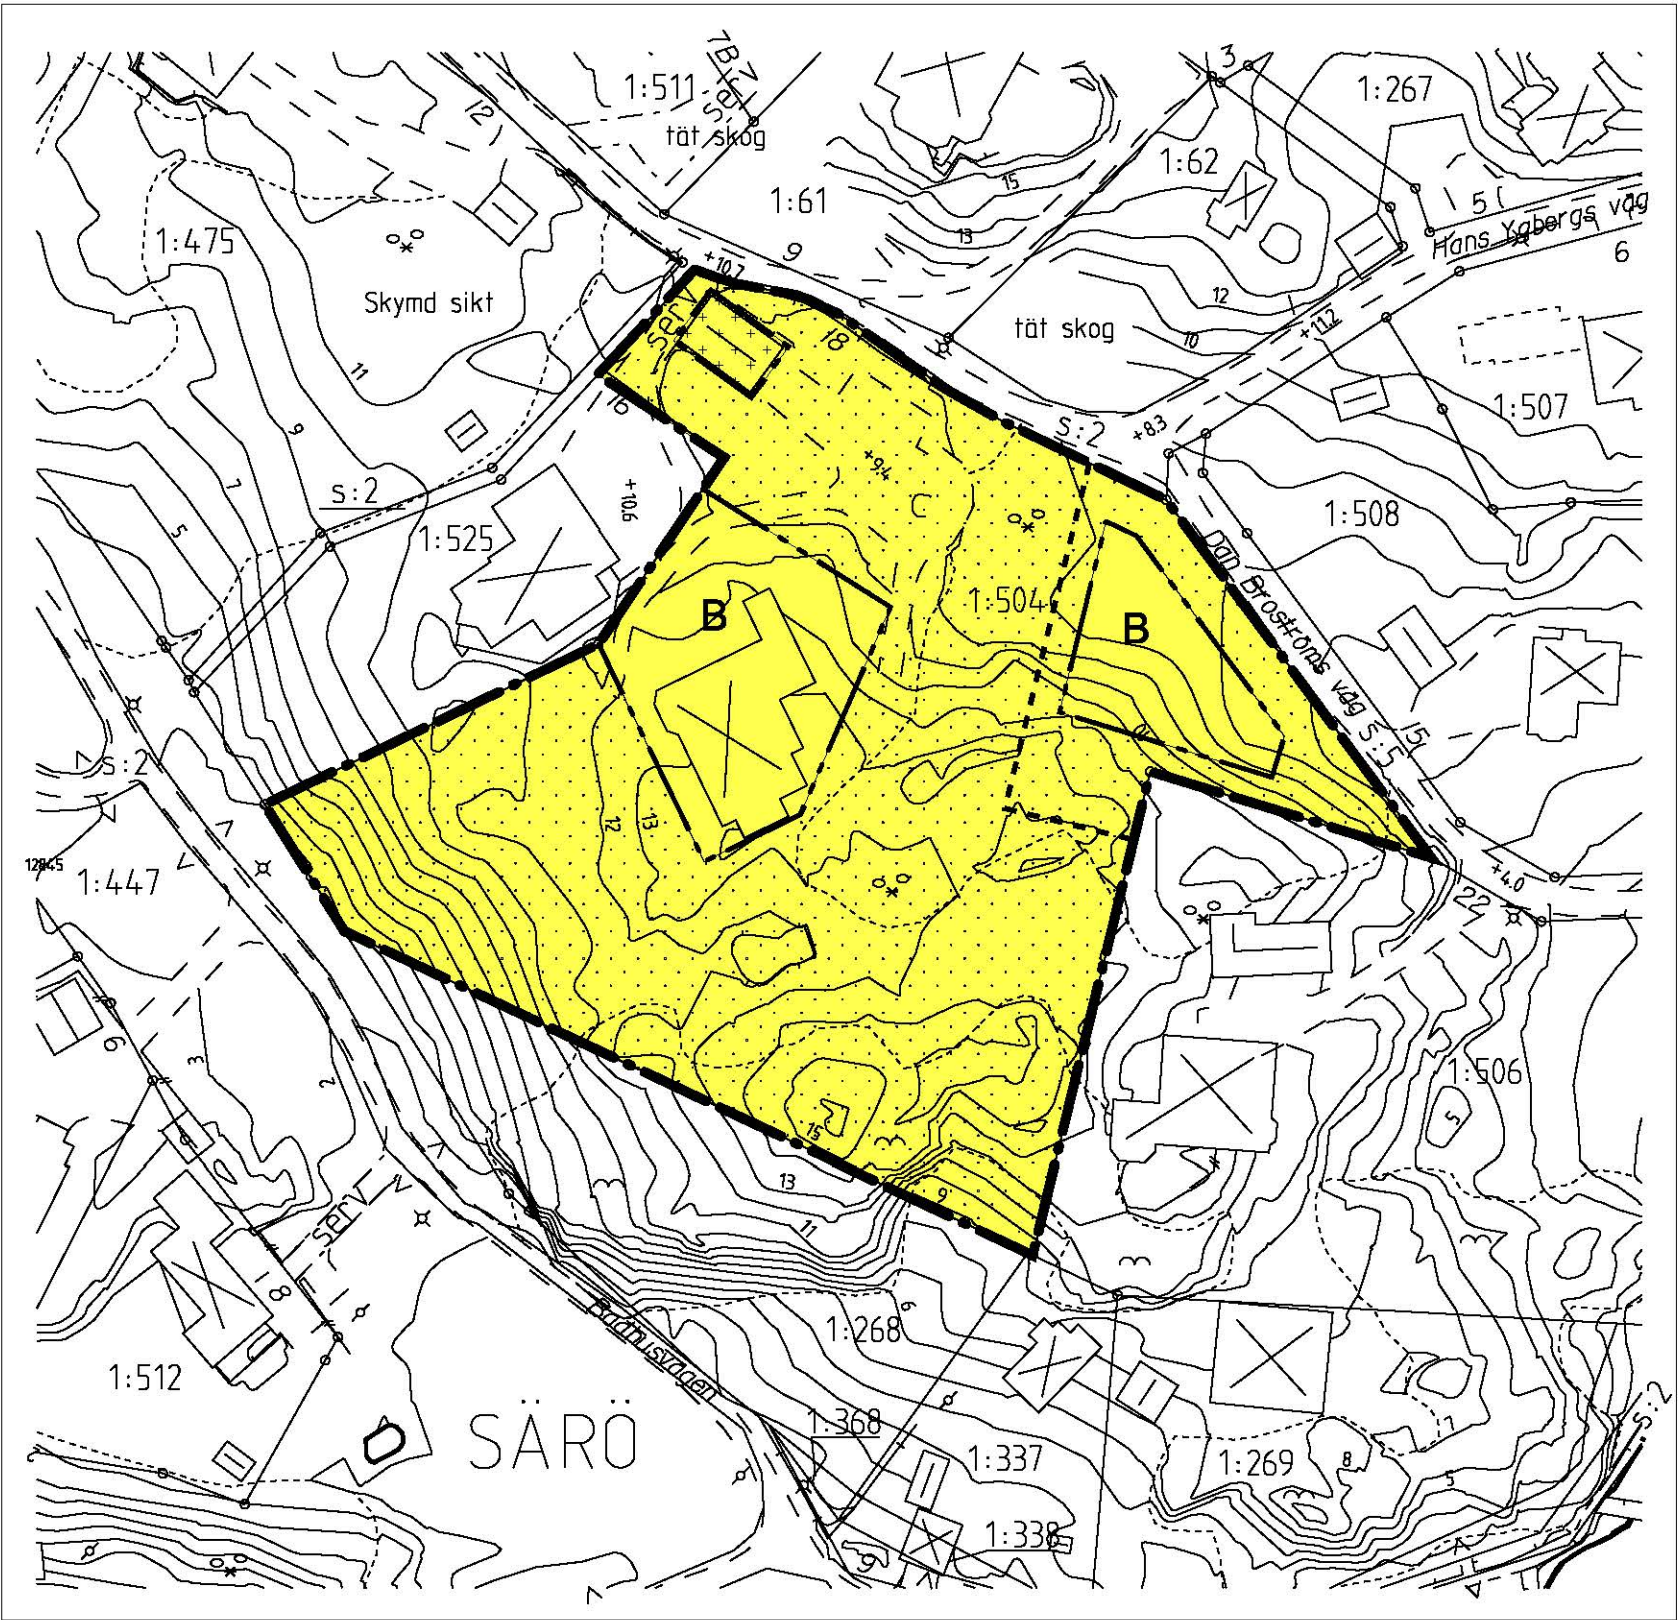

S 88 K