

9/15/9

ÄNDRING AV DETALJPLANEN FÖR KV SKÖLDEN 2 M FL

KLIPPANS TÄRTORT OCH KOMMUN
KRISTIANSTADS LÄN

Upprättad 1991-03-13

Bo Levinson
tf stadsarkitekt

PLANHANDLINGAR

Till planen hör förutom denna plankarta med planbestämmelser:
Planbeskrivning, genomförandebeskrivning, fastighetsföretäckning, program för
planläggning av kv Skölden, utlåtande
GRUNDKARTANS BETECKNINGAR

---	nivåkurva	---	fastighetsgräns
---	byggnad	---	fastighetsbeteckning
---	väg/gångbana	---	avvägd höjd
---	träd	---	

Uppgifter om grundkartan: Koordinatsystem 5 gon V region 1. Upprättad av
lantmäteriet år 1974 samt kompletterad senast 1991-03 inom berört område.

PLANBESTÄMMELSER

Endast angiven användning och utformning är tillåten

GRÄNSBETECKNINGAR

- Planområdesgräns ligger i rastrets innerkant
- Användningsgräns
- Egenskapsgräns

KVARTERSMARK

- Bostäder
- Centrum

BEGRENSNING AV MARKENS BEBYGGANDE

- Marken får ej bebyggas

MARKENS ANORDNANDE

- Bilparkering
- Garage skall anordnas
- Avskärmande mur eller plantering skall anordnas
- Uttart får inte anordnas

UTFORMNING

- Högsta byggnadshöjd i meter
- Föreskrivet antal våningar
- Vind får inte inredas
- Fasad i bostadsvåning skall dämpa minst 35 dBA

VÄRDEFULL BYGGNAD

- Huvudbyggnad får ej rivas eller försvinnas

STÖRNINGSSKYDD

- Verksamhet får ej vara störande för omgivningen

ADMINISTRATIV BESTÄMMELSE


- Genomförandetiden går ut 1994-06-22

BESLUT MM


- Antagen av byggnadsnämnden: 1991-04-10
- Laga kraft: 1991-05-14
- Genomförandetiden går ut 1994-06-22

Denne kopte överensstämmer
med original uttrycket

Bo Levinson

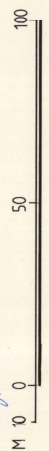

Skala 1:1000

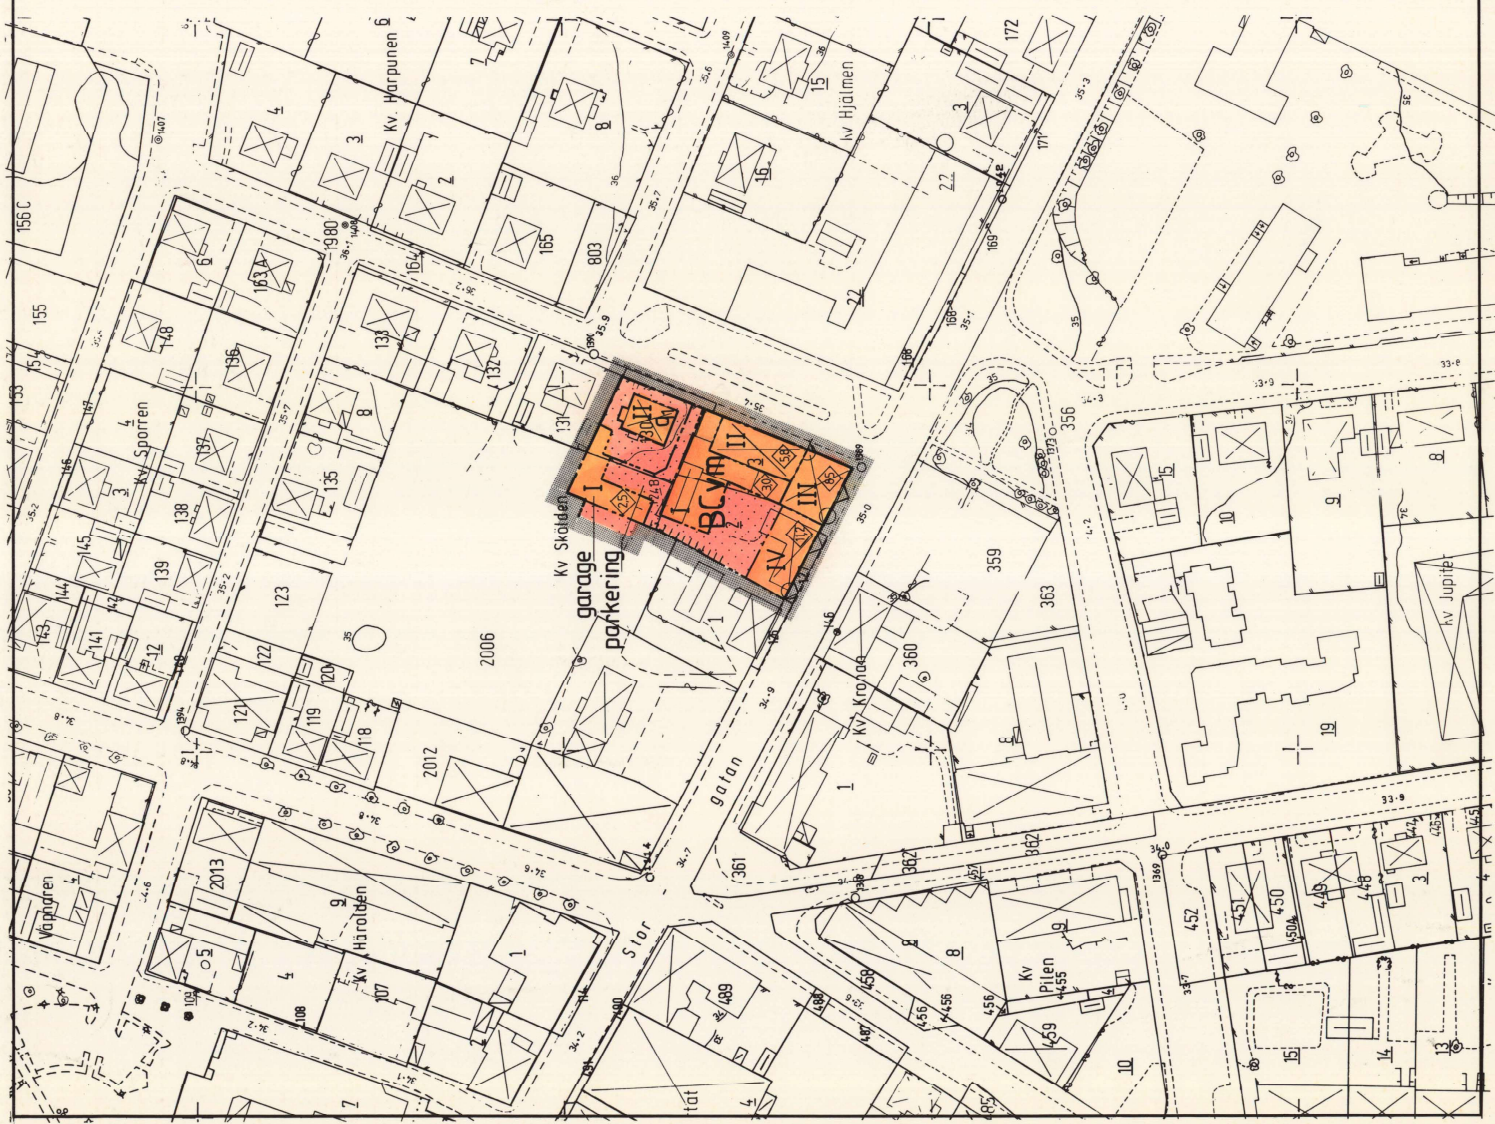

Klippan 1166-P9/0410/1