


SIGGESTA 1:5

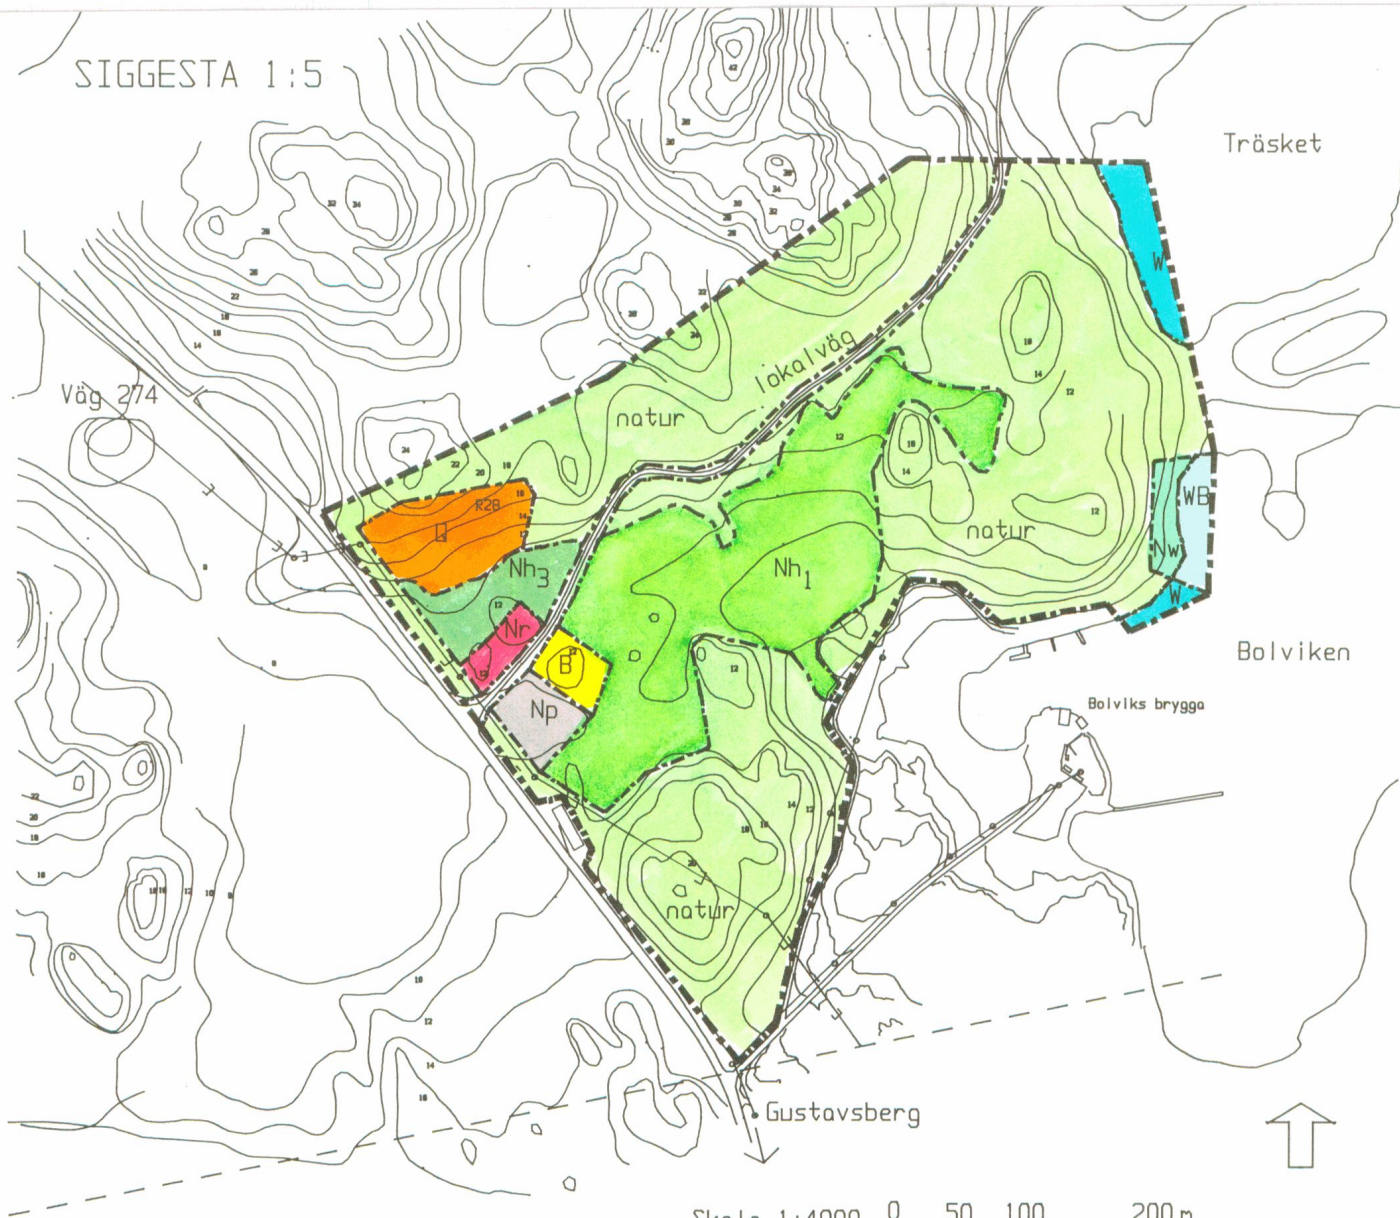

PLANKARTA

GRÄNSBETECKNINGAR

- Gräns för planområde
- Användningsgräns

PLANBESTÄMMELSER

Följande gäller inom område med nedanstående beteckningar. Där beteckning saknas gäller bestämmelsen inom hela området. Endast angiven användning är tillåten.

ANVÄNDNING AV MARK OCH VATTEN

Allmän plats med icke kommunal huvudman

- Lokal väg** Lokal fordons-, gång- och cykeltrafik, väg till Bolvikens
- natur** Natur. Längs väg 274 (huvudväg) skall skyddande lövskogsplantering anordnas.

Kvartermark

Nh1 Uppställning av husvagnar. Säsongsamping, högst 80 platser. Inom området får uppföras 3 separata enplans servicebyggnader med en total sammanlagd byggnadsarea om högst 150 kvm. Allmänheten har rätt till passage genom området.

Nh3 Uppställning av husvagnar. Turistcamping, högst 40 platser.

Nr Receptionsbyggnad och cafe / pub med samlingslokal. Inom området får uppföras en byggnad i ett plan med en total byggnadsarea om högst 180 kvm.

B Vaktmästarbostad. Inom området får uppföras ett enbostadshus i ett plan om högst 150 kvm byggnadsarea samt en uthusbyggnad om högst 40 kvm.

R28 Kulturresevat. Fornlämning R 28.

Nw Friluftsbad med omklädningshytter och toaletter.

Np Parkering.

Vattenområden

WB Bryggområde. Inom området får anläggas bryggor för högst 20 båtar med en maximal längd om 5 meter.

W Öppet vattenområde

ADMINISTRATIVA BESTÄMMELSER

Planens genomförandetid är 15 år från den dagen planen vinner laga kraft.

GRUNDKARTA

upprättad genom flygfoto och inmätning
av Stockholms östra lantmäteridistrikt
Flyghöjd 4600 m

Skala 1:4000 Måtklass III
Koordinatsystem: p10n = ST-74 (inpassning)
höjd = RH00

Börje Sjöstedt / Ingenjör

Reviderad 1995-02-20

GRUNDKARTEBETECKNINGAR

- | | | | |
|-----|----------------------|--|------------|
| 1:1 | Fastighetsbeteckning | | Bostadshus |
| o | Polygonpunkt | | Uthus |
| o~ | Brunn | | Nivåkurva |
| — | Väg | | Elledning |
| — | Fastighetsgräns | | Traktgräns |

Godkänd för samråd	Kommunstyrelsens arbetsutskott	1995-03-06
Godkänd för utställning	Kommunstyrelsen	1995-05-17
Antagen	Kommunfullmäktige	1995-10-25
Laga kraft		1995-11-28

PLANKARTA TILL DETALJPLAN INOM DEL AV

SIGGESTA 1:5

VÄRMDO KOMMUN STOCKHOLMS LÄN

Upprättad av BYGGLOVSERVICE BENGT SVENSSON AB
12 december 1994

Bengt Svensson

Bengt Svensson

Camping

D46