



S 78 FÖRSLAG TILL ÄNDRING AV STADSPLANEN FÖR KVARTERET KOFOTEN I SUNDSVALL

UPPRÄTTAT ÅR 1944 AV *W. Hamrin*

STADSARKITEKT

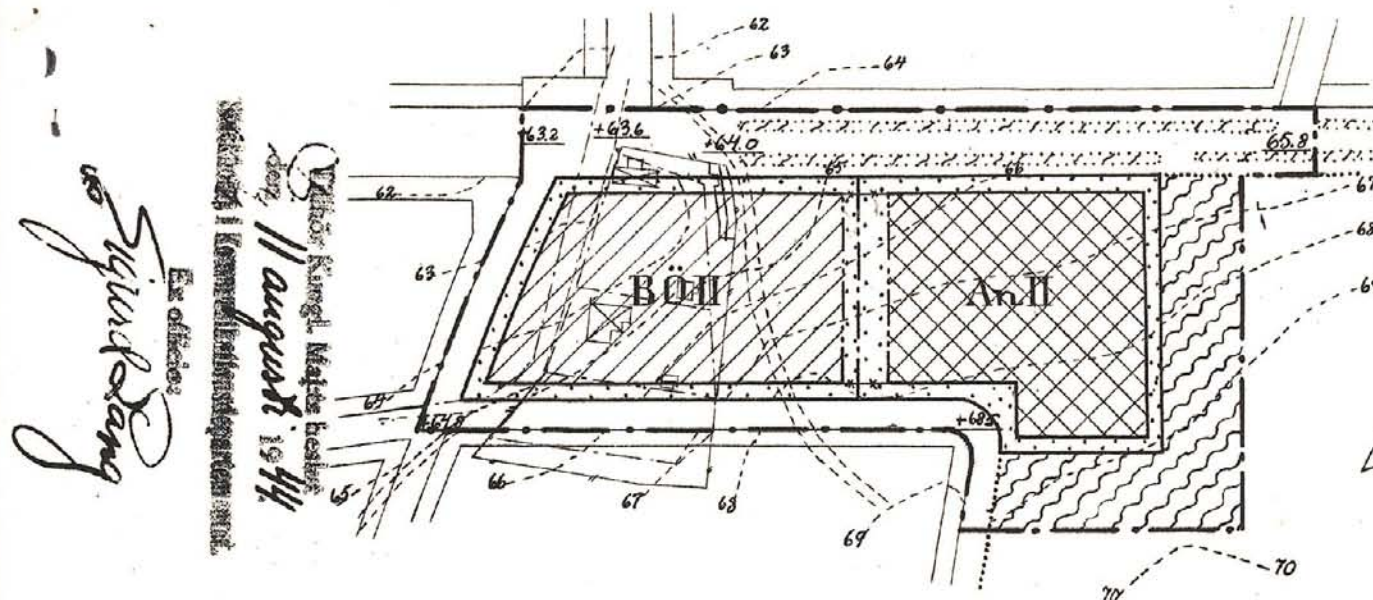

Terrängkarta (befintliga förhållanden)

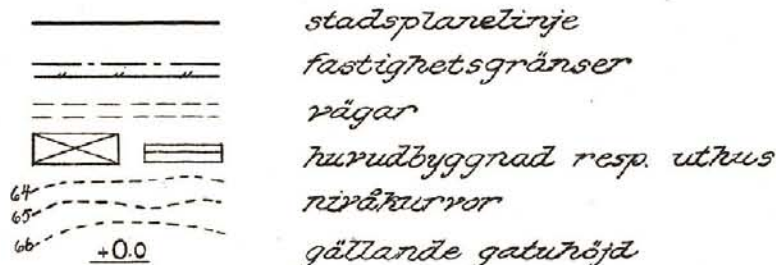


Den 19 maj 1944 har stadsfullmäktige i Sundsvall antagit i enlighet med denna karta upprättat förslag till ändring av stadsplanen för kvartalet Kofoten i Sundsvall. Sundsvall den 31/5 1944.

För stadsfullmäktige i Sundsvall
a. m.

Helge Melborn

stadsfullmäktiges sekreterare.

Stadsplanekarta

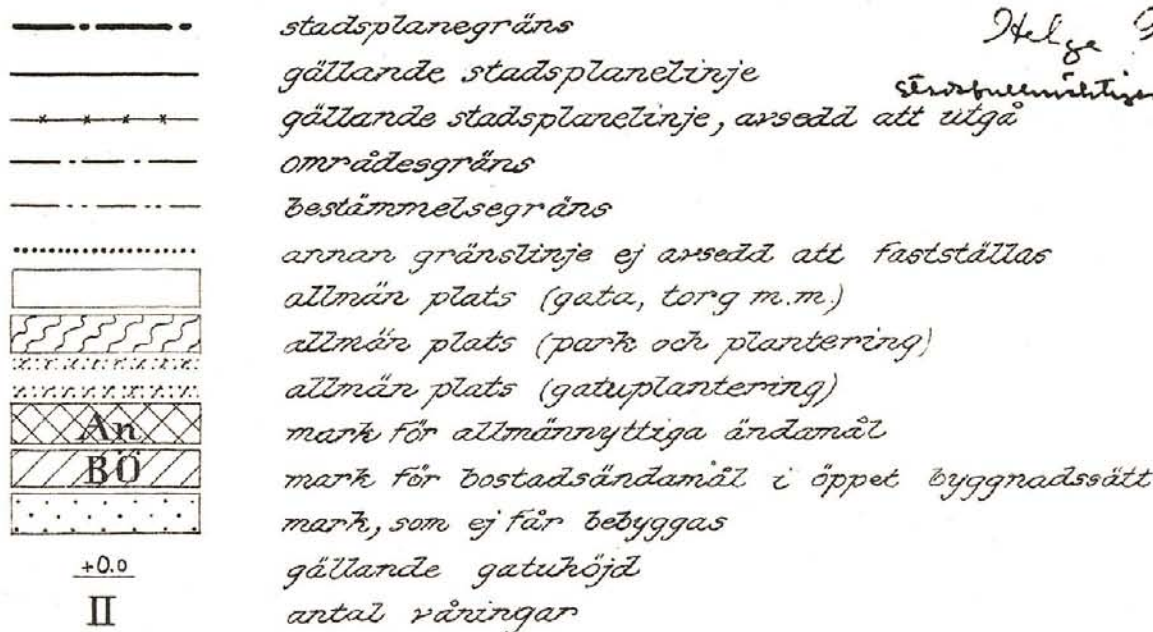

100 50 0 50 100 150 200 M.

Skala 1:2000