


PLANKARTA, underlag gällande detaljplan fastställd 1979-12-10 och primärkarta

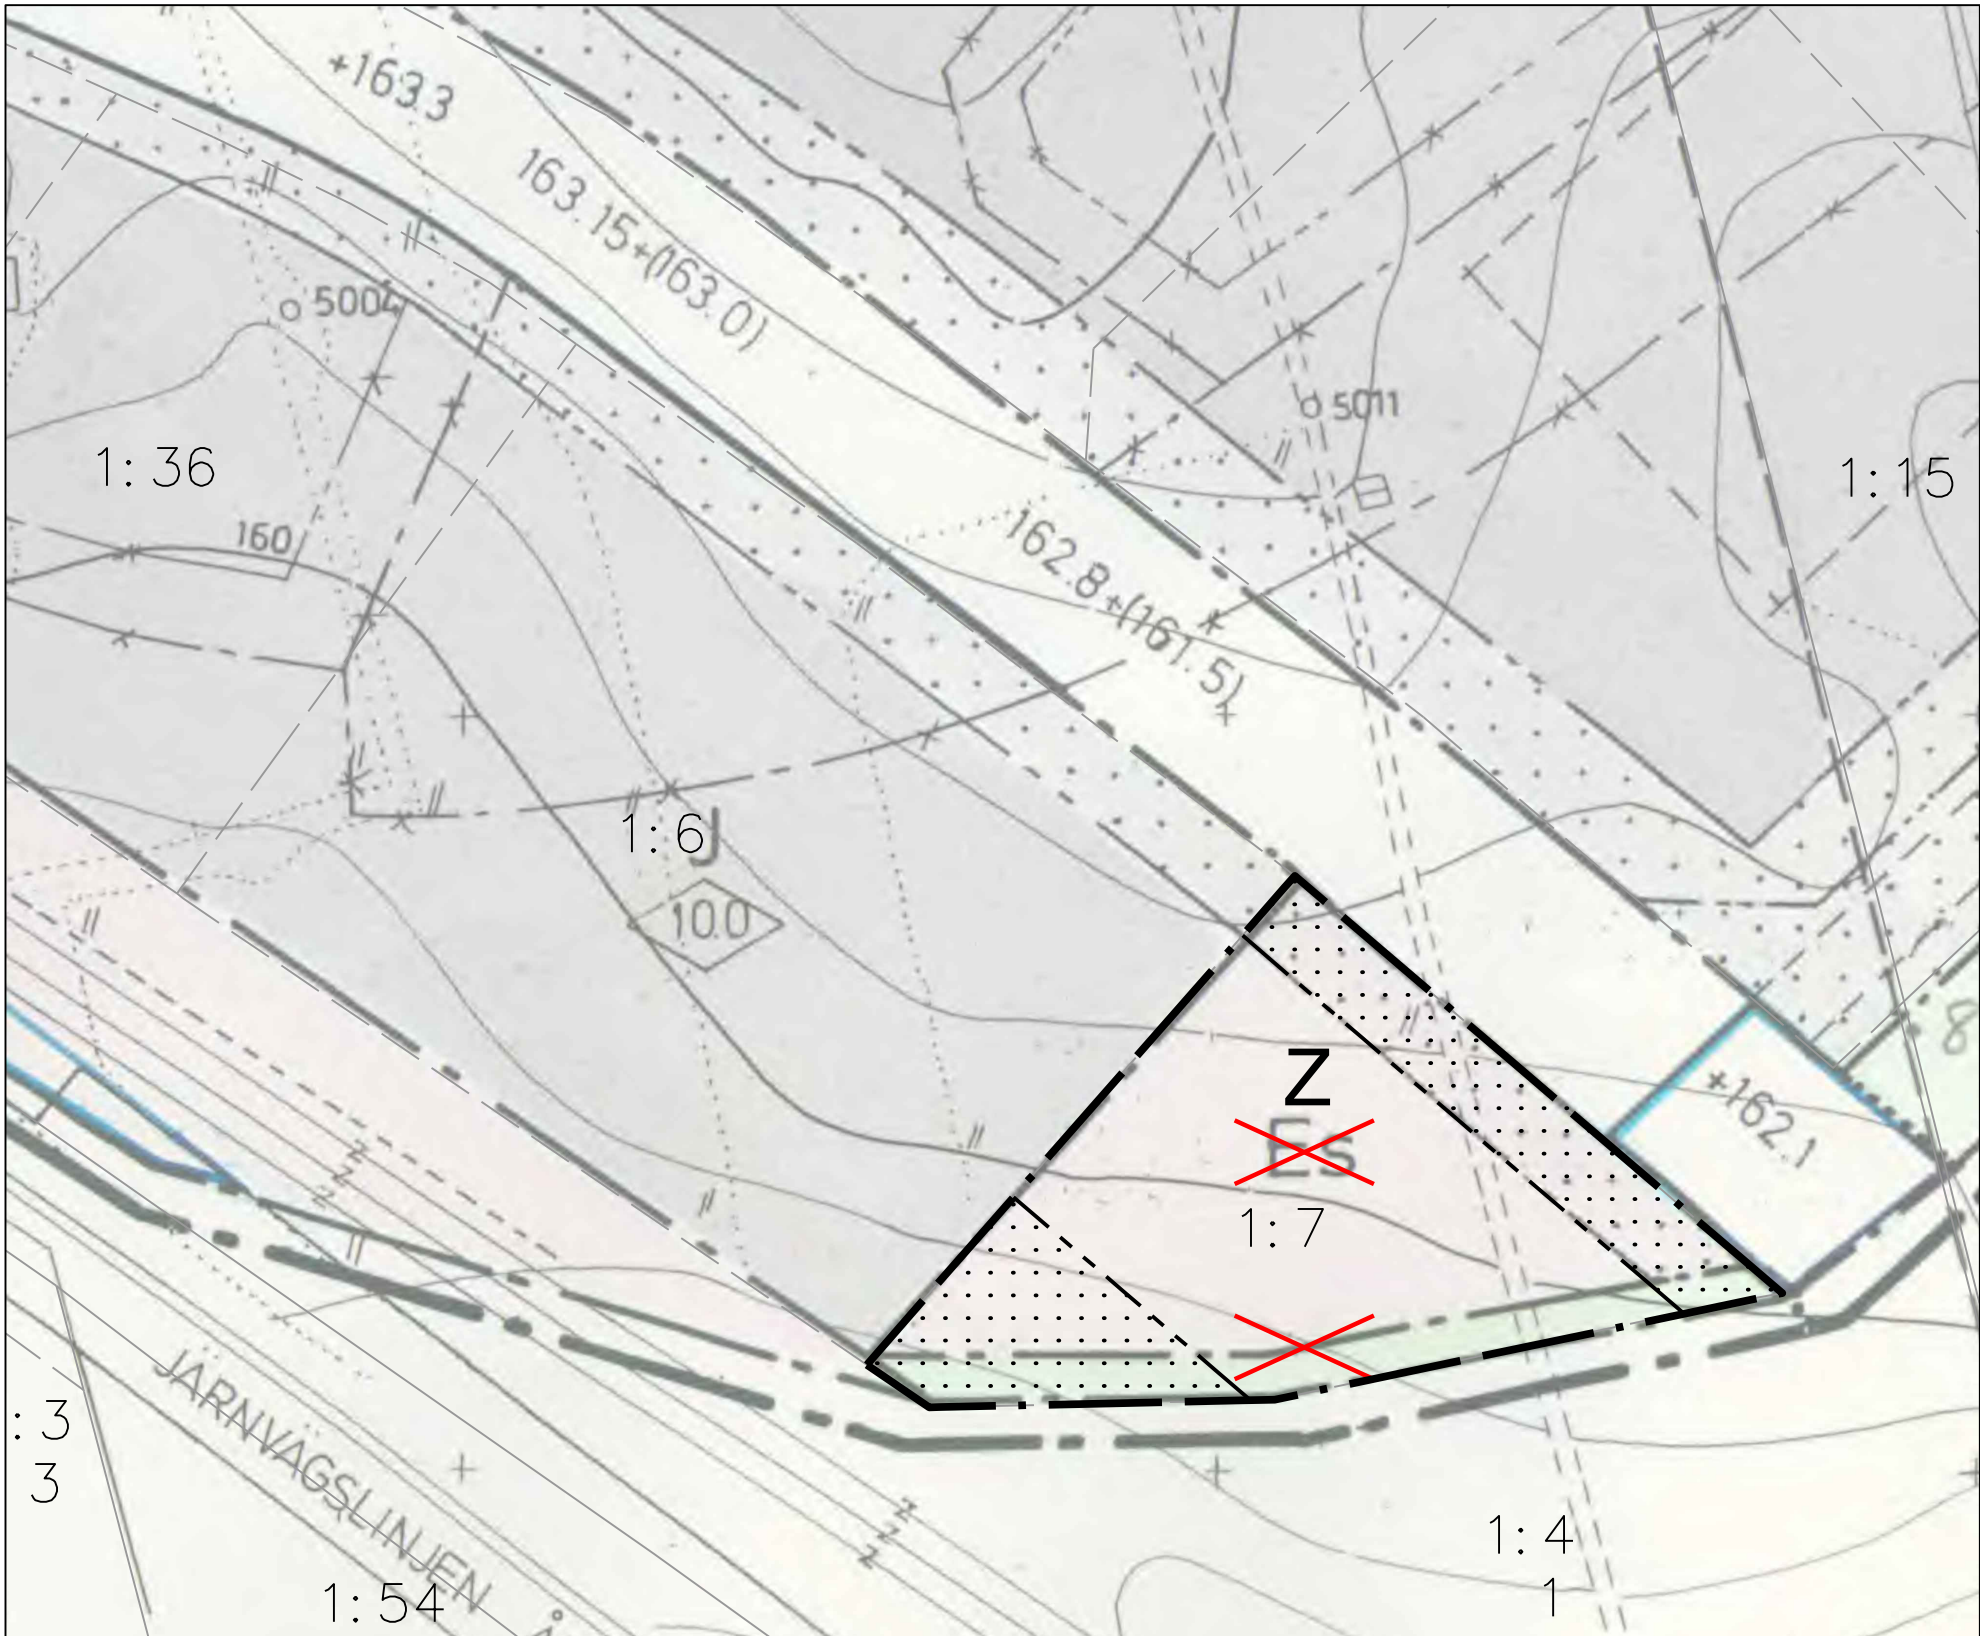

0 10 20 30 40 50 60 70 80 90 100 Meter  
Skala: 1:1000 (A3)

Samråd: 2019-10-03 - 2019-10-24  
Granskning: 2020-04-01 - 2020-04-22  
Antagande: 2020-06-12  
Laga kraft: 2020-07-04

PLANBESTÄMMELSER

Följande gäller inom områden med nedanstående beteckningar. Endast angiven användning och utformning är tillåten. Där beteckning saknas gäller bestämmelsen inom hela området. I övrigt gäller planbestämmelserna och gränserna i gällande detaljplan som fastställdes 1979-12-10

GRÄNSER

Planområdesgräns PBL 4:5  
Egenskapsgräns PBL 4:5

ANVÄNDNING AV MARK OCH VATTEN

Kvartersmark

Användningen Es utgår, se lydelse i planbeskrivning sida 2  
Användningen Z införs, se lydelse i planbeskrivningen sida 2 PBL 4:5

Allmän platsmark

Användningen park eller plantering utgår, se lydelse i planbeskrivning sida 2 PBL 4:5

Egenskapsbestämmelser för quartersmark

Begränsning av markens utnyttjande

Marken får inte föras med byggnad PBL 4:11

ADMINISTRATIVA BESTÄMMELSER

Administrativa bestämmelser hela planområdet

Genomförandetid

Genomförandetiden för den fråga som planändringen avser är fem år från den dag planändringen vinner laga kraft. PBL 4:21

LAGAKRAFTHANDLING

Dnr Ädh

Dnr ByggR

Till handlingen hör:

Plankarta

Planbeskrivning

Undersökning

Fastighetsförteckning

Samrådsredogörelse

Granskningsutlåtande

Ändring av detaljplan för industriområde i Mallberget

Verksamheter

Mallberget 1:7, Mallbergets industriområde

Ånge kommun, Västernorrlands län

Upprättad 2019-08-21

Sten-Olof Schärdin

Lantmätare, civ. ing.

Jon Månsson

Samhällsplanerare, Arctan AB

| Beslutsdatum             | Instans |
|--------------------------|---------|
| Antagande<br>2020-06-12  | BMN     |
| Laga kraft<br>2020-07-04 |         |
| Aktbeteckning            |         |
| Plannummer<br>2019-092   |         |