


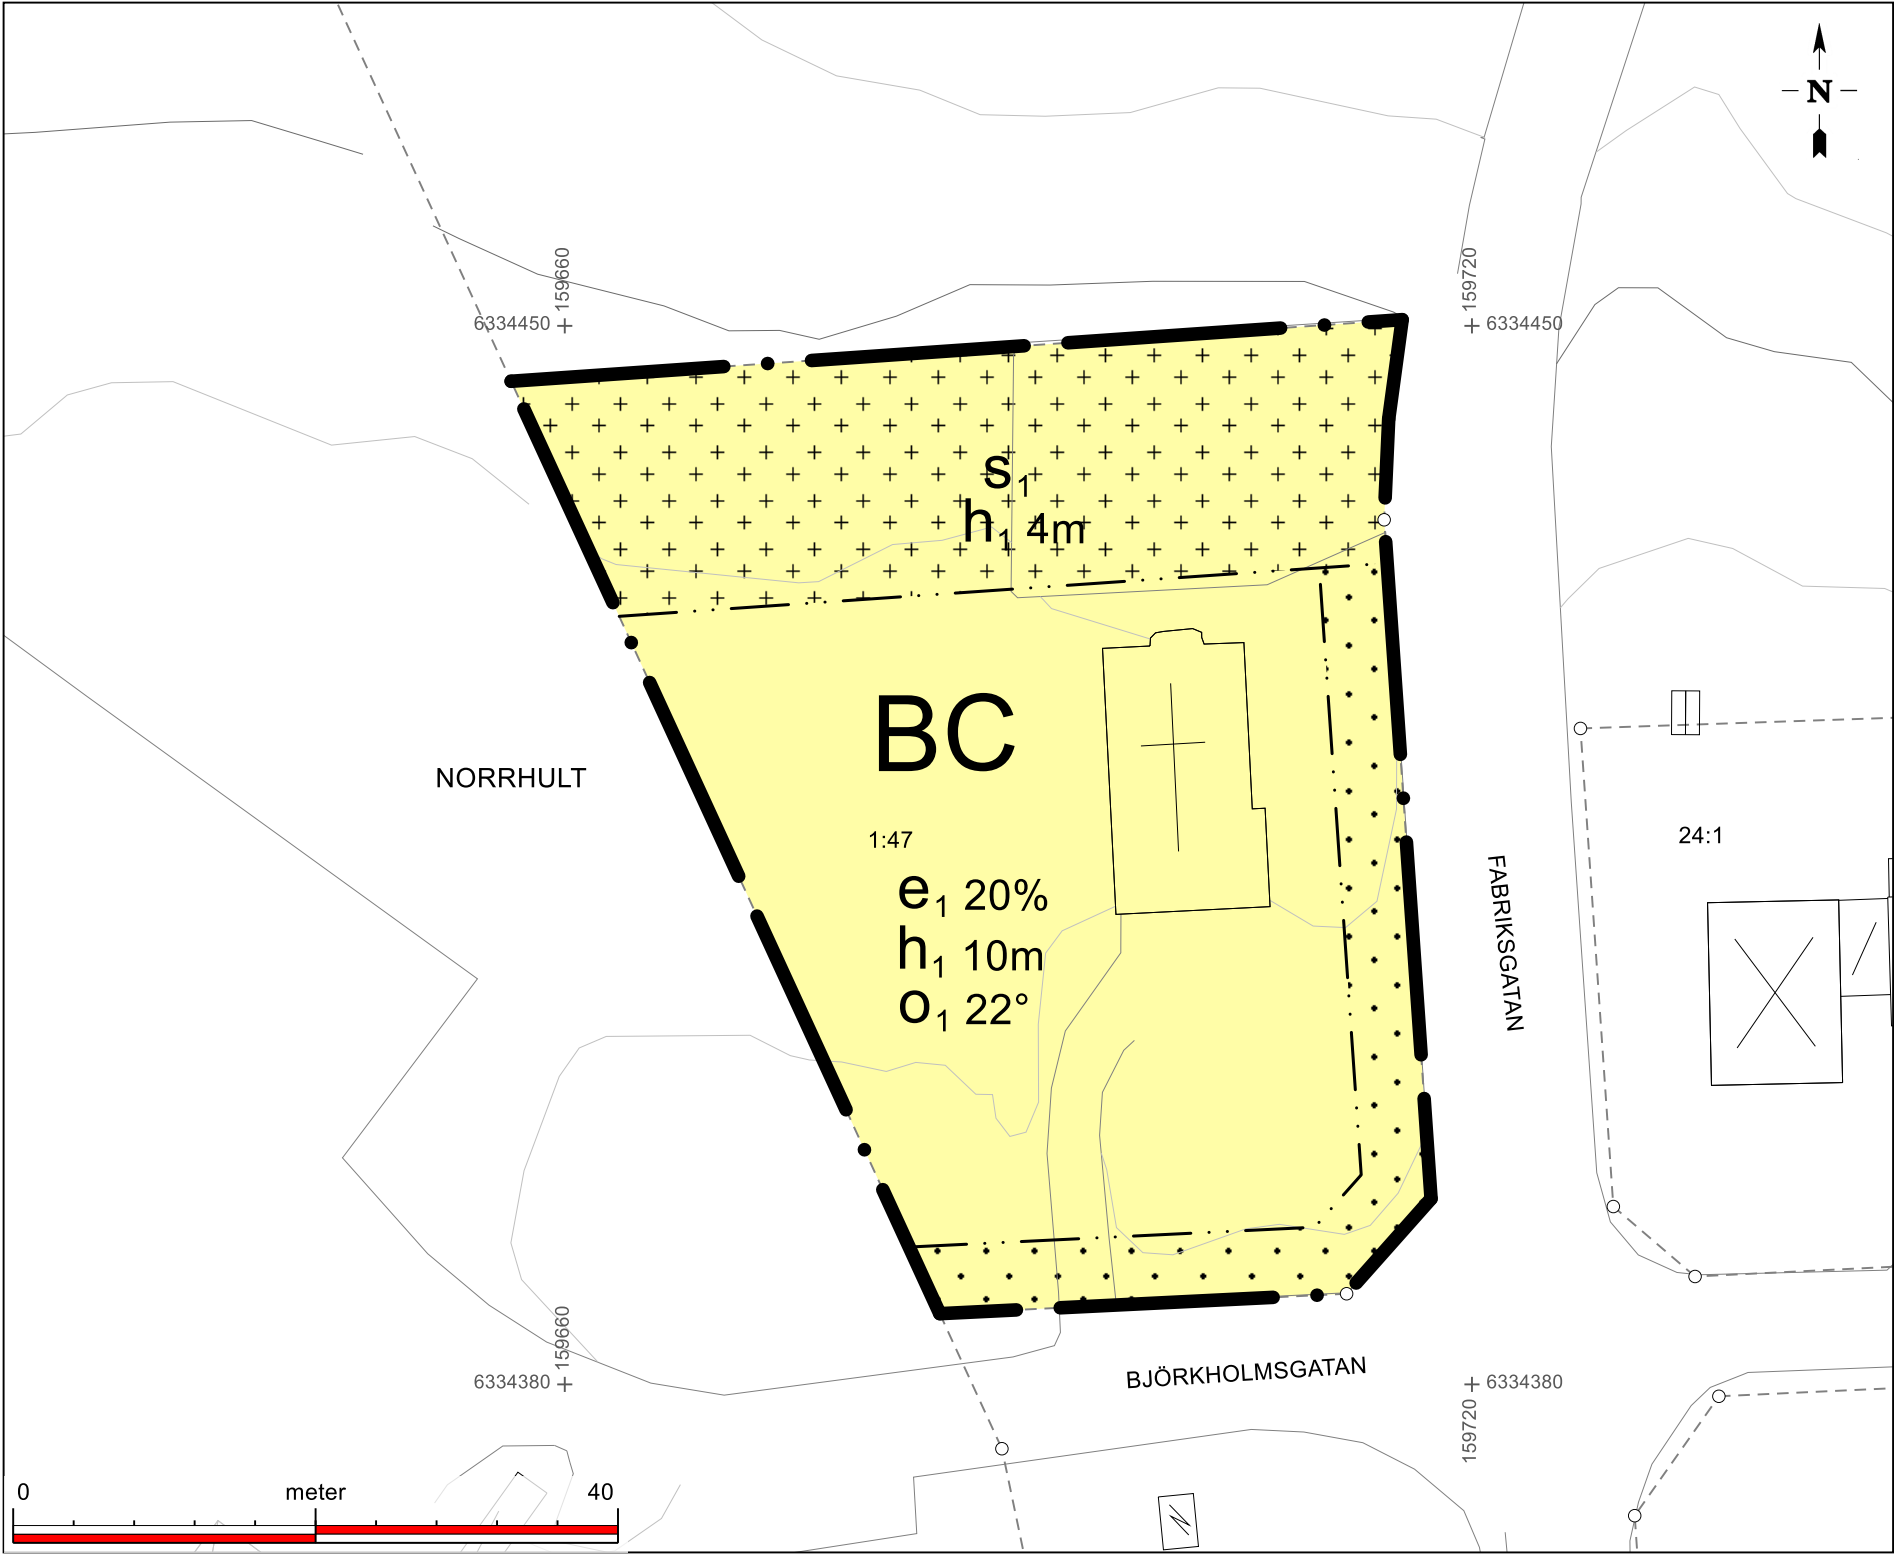

1:500 i A3-format

Grundkartan är hämtad ur kommunens primärkarta 2024-06-10.
Granskad och godkänd av kart-, mät- och GIS-ansvarig.

Koordinatsystem i plan: SWEREF99 15 00
Höjdsystem: RH 2000



Grundkartans beteckningar

- 1:47 Fastighetsbeteckning
NORRHULT Traktnamn
STORGATAN Gatunamn
☒ Byggnader
○ Fastighetsgränspunkt
----- Fastighetsgräns
----- Kvarterstraktgräns
~ Höjdkurva, 2 m
~ Höjdkurva, 5 m
— Vägkant

PLANBESTÄMMELSER

Följande gäller inom områden med nedanstående beteckningar. Endast angiven användning och utformning är tillåten. Där beteckning saknas gäller bestämmelsen inom hela området.

GRÄNSER

- Planområdesgräns.
— . . — . . — Egenskapsgräns.

ANVÄNDNING AV MARK

Kvartersmark

- B Bostäder.
C Centrum.

EGENSKAPSBESTÄMMELSER FÖR KVARTERSMARK

Avgränsad via egenskapsgräns och användningsgräns

Begränsning av markens utnyttjande

- • • Marken får inte förSES med byggnad.
+ + + Marken får endast förSES med komplementbyggnad.

Byggnaders användning

- s₁ Byggnad får inte användas för bostadsändamål.

Höjd på byggnadsverk

- h₁ Högsta nockhöjd är <i kartan angivet> meter.

Takvinkel

- o₁ Minsta takvinkel är 22 grader.

Utnyttjandegrad

- e₁ Största byggnadsarea är 20 % av fastighetsarean inom användningsområdet.

GENOMFÖRANDETID

Genomförandetiden är 5 år.

Detaljplan för Norrhult 1:47

Uppvidinge kommun, Kronobergs län
Version: Antagandehandling
Påbörjad: 2022-01-15
Antagen: 2024-11-07
Laga kraft: 2024-12-03

Oskar Johansson
Planarkitekt

Johan Linnér
Ordf. Miljö- och byggnadsnämnden