

År 1963 den 18 juli fastställdes denna ändring av byggnadsplan på sätt länsstyrelsens beslut samma dag närmare utvisar; och må enligt 150 § 3 st. byggnadslagen talan icke fullföljas mot nämnda beslut, varför detsamma omedelbart vunnit laga kraft, betygar, Stockholm å landskansliet som ovan.


På tjänstens vägnar:

N. Hultgren

Härmed bekräftar att denna handling
hittills Värmdö kommunalfullmäktiges
beslut av den 3/10/1962 § 139
Nalla Värmdö den 7/5 1963
Henry Molin
kommunalkassör.

Kopians likhet med originalet
bestyrkes i tjänsten:

Malin

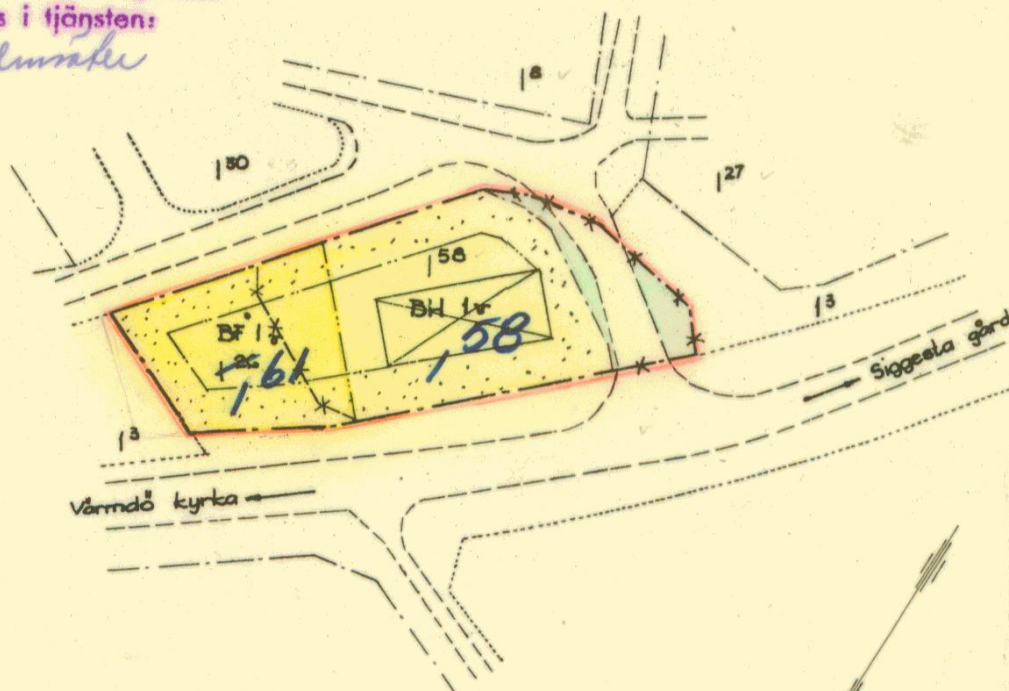

- — — — — OMRÅDESGRÄNS
- — — — — GRÄNS FÖR BYGGNADSMARK
- — — — — BESTÄMMELSEGRÄNS
- BF 1v OMRÅDE FÖR BOSTADSÄNDAMÅL
- MARK SOM EJ FÅR DEBYGGAS
- BH 1v OMRÅDE FÖR BOSTADS O HANDELSÄNDAMÅL
- ALLMÄN PLATS VÄGMARK
- *-*-* GRÄNS AVSEDD ATT UTGÅ

FÖRSLAG TILL ÄNDRING AV
BYGGNADSPLAN FÖR DEL AV
ÅNGSVIK 126 O. 158
I VÄRMDÖ SOCKEN
UPPRÄTTAD 4.10. 1962.

Sluyforn
STADSARKITEKT I VÄRMDÖ KOMMUN

SKALA 1:1000

156