

FÖRSLAG TILL BYGGNADSPÄN FÖR
RÄGGÄRDAN

I HUSUM, GRUNDSUNDA KOMMUN

UPPRÄTTAT ÅR 1958 AV

Bengt Lekhammar
BENGT LEKHAMMARLennart Ringmar
LENNART RINGMAR

ARKITEKT SAR

FASTSTÄLLD AV LÄNSSTYRELSEN
DEN 27.5.1959.BETECKNINGAR
GRUNDKARTAN


FASTIGHETSGRÄNS
VÄGAR
BONINGSHUS RESP UTHUS
STAKET
BERGKONTUR
DIKE
NIVÅKURVOR
PUNKT I RUTNÄT

BYGGNADSPÄNEKARTAN

BYGGNADSPÄNEGRÄNS
VÄG- BYGGNADSMARK- OCH ANNAN OMRÄDESGRÄNS
BESTÄMMELSEGRÄNS
GRÄNSLINJER EJ AVSEDDA ATT FASTSTÄLLAS

VÄGMARK
PARK ELLER PLANTERING
B OMRÅDE FÖR BOSTADSÄNDAMÅL
M OMRÅDE FÖR MOTORFORDONSSERVICE
R OMRÅDE FÖR IDROTTS- OCH FOLKPARKSÄNDAMÅL
MARK SOM ICKE FÅR BEBYGGAS
U MARK TILLGÄNGLIG FÖR UNDERJORDISKA LEDNINGAR
I II ANTAL VÅNINGAR
V VINDSINREDNING

SKALA 1:2000

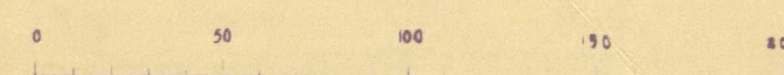

GRUNDKARTAN UPPRÄTTAD ÅREN 1946-47 AV
DISTRIKTLANTMÄTARE C.G. BLOMBERG.
KOMPL. ÅR 1957 AV LANTMÄTARE S.M. SIEURIN.

KOPIA AV ORGONALET

HB 590527

P9:101