


FÖRSLAG TILL ÄNDRING I STADSPLANEN
FÖR KVARTERET SÅGEN I LIDKÖPING
UPPRÄTTAT I MAJ 1952

Sernström
STADSARKITEKT

Tillhör byggnadsnämndens beslut
den 10 december 1952, § 429 och
den 8 april 1953, § 124,
betygar i tjänsten


Olof Olofsson
Byggnadsnämndens sekreterare

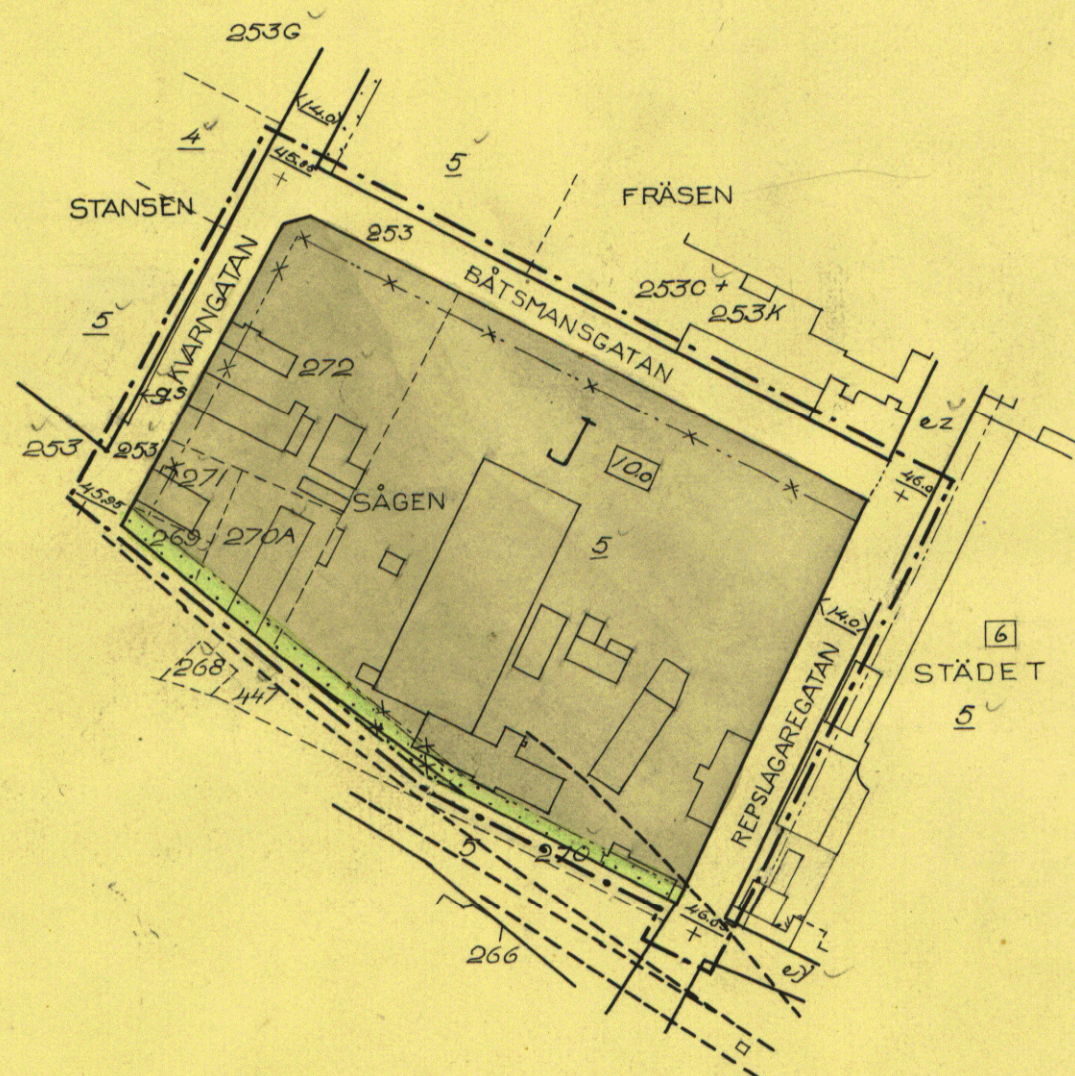

Beteckningar:

- Linje belägen 3m utanför det område förslaget avser
- Gällande områdes- och bestämmelsegräns
- * * * Områdesgräns avsedd att utgå
- Föreslagen områdesgräns
- Föreslagen bestämmelsegräns
- * * * Bestämmelsegräns avsedd att utgå
- Fastighetsgräns
- Befintligt järnvägsspår
- Gränslinje ej avsedd att fastställas
- [] Allmän plats (gata)
- [J] Mark för industriändamål
- [] Mark som ej får bebyggas
- [] Befintliga byggnader
- 1 350 et Fastighetsbeteckningar
- [0.00] Byggnadshöjd
- [<0.00>] Befintlig gatubredd
- [+0.00] Gällande gatuhöjd avsedd att bibehållas

Skala 1:2000

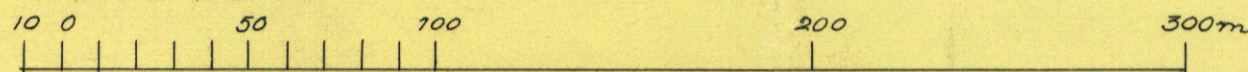

Genom laga kraftvunnet beslut den 19 maj 1953 fast-
ställde länsstyrelsen i Skaraborgs län å denna karta
åskådliggjord ändring i stadsplan; betygar

På tjänstens vägnar:
Nils Karlberg
Nils Karlberg