

I MARIEFRED, STRÄNGNÄS KOMMUN
UPPRÄTTAT DEN 1 FEBRUARI 1973

K. IVAN MARKLUND
STADSPLANEINGENJÖR

—+— STADSPLÅNEGRÄNS
- - - OMRÅDESGRÄNS
- - - BESTÄMMELSEGRÄNS
GRÄNSLINJER EJ AVSEDDA ATT FASTSTÄLLAS

ALLMAN PLAYS
 GATA
 PARK ELLER PLANTERING

BYGGNADSMARK

BSr	OMRÅDE FÖR BOSTADSÄNDAMÅL, SAMMANBYGGDA HUS, RADHUS
BSk	OMRÅDE FÖR BOSTADSÄNDAMÅL, SAMMANBYGGDA HUS, KEDJEHUS
BF	OMRÅDE FÖR BOSTADSÄNDAMÅL, FRISTÅENDE HUS

Es TRANSFORMATORSTATION

C. ÖVRIGA BETECKNINGAR

()	()	()	()	()	()
I, II	MARK SOM ICKE FÅR BEBYGGAS				
+0.0 (+0.0)	ANTAL VÄNINGAR				
+0.0	GALLANDE GATUHÖJD				
	- -	- -		AVSEDD ATT UTGÅ	
23	GATUHÖJD				
u	BEYGNADSHÖJD				
o o o	MARK TILLGÅGLIG FÖR UNDERJORDISKA LED				
	FÖRESLAGEN GANGVAG				
	TILLÅTEN VÄNINGSYTA I M ²				
3.500					

BETECKNINGAR PÅ GRUNDKARTAN

	FASTIGHETSGRÄNS
	BEFINTLIGA BYGGNADER
	DIKE
	HÄCK
	HÖGSPÄNNINGSLEDNING
	VÄG, STIG
	NIVÅKURVOR
	POLYGONPUNKT
	ROUTNÄTSPUNKT
	FASTIGHETS BETECKNING

Sf9 253

GRUNDKARTAN UPPRÄTTAD AV DISTRIKTSLANTMÄTARE
GÖSTA HÖGLUND 1970. KOMPLETTERAD AV STADSINGEN-
JÖRSKONTORET I STRÅNGNÄS 1973.
FASTIGHETSREDOVISNINGEN HÄNFOR SIG TILL FÖR-
HÅLLANDEN DEN 1.2.1973.

KOORDINATSYSTEM: MARIEFREDS LOKALA
HÖJDSYSTEM: RIKETS

TILLHÖR KOMMUNFULLMÄKTIGES I STRÄNGNÄS
KOMMUN BESLUT DEN 2.5 1973 §. 55.

THURE HOLMGREN
KOMMUNFULLM. ORDF.

Länsstyrelsen i Södermanlands län
fastställde 20 aug. 1973 den
stadsplan denna karta
avser, och har detta beslut enligt
150 § tredje stycket byggnadslagen
vunnit laga kraft; betygar Nyköping
som ovan.


Enligt uppdrag:

Ingegerd Heimer

Likheten med originalet betygar:

Utköpet med originalet betygar:
K. Sundbäck

SKALA 1:2000

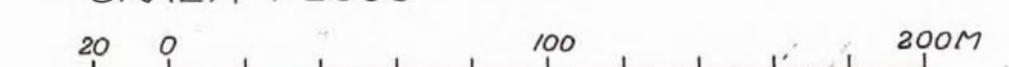

P. A. ÅKERMANN
STADSINGENJÖR